

Karta

rörande förslag till ändring av tomtindelning av

Kvarteret DOMAREN

i Holmsunds köping, Västerbottens län.

upprättad år 1955 av:

Georg Westman
förrättningsman

Skala 1:400



År 19⁵⁵ den 29 december fastställdes å denna karta angivna tomtindelning, vilket beslut jämlikt 150 § 3 st. byggnadslagen vunnit laga kraft; betygar Umeå i landskansliet som ovan.

St. kr. 1:—

På tjänstens vägnar:

Henrik Wall

Koordinatförteckning

Punkt	Mark	x	y
1	rb	65810.88	2984.38
2	rg	838.91	2984.21
3	rg	866.69	2984.04
4	rg	829.36	3014.41
5	rg	810.96	3014.54
6	rg	807.52	2940.94
7	rg	838.83	2936.99
8	rg	863.50	2933.77
9	rg	889.38	2965.67
10	rg	854.74	2993.76
11	rg	845.91	2984.17


Beskrivningar.

- Kvartersgräns
- - - - Befintlig fastighetsgräns
- - - - Föreslagen tomtgräns
- Område som ej får bebyggas
- - - - Gräns för allmän plats

Tillhör byggnadsnämndens beslut av den

14/10 1955 § 328, betygar,

Waldemar Lundberg
Byggnadsnämndens ordförande, sekr.

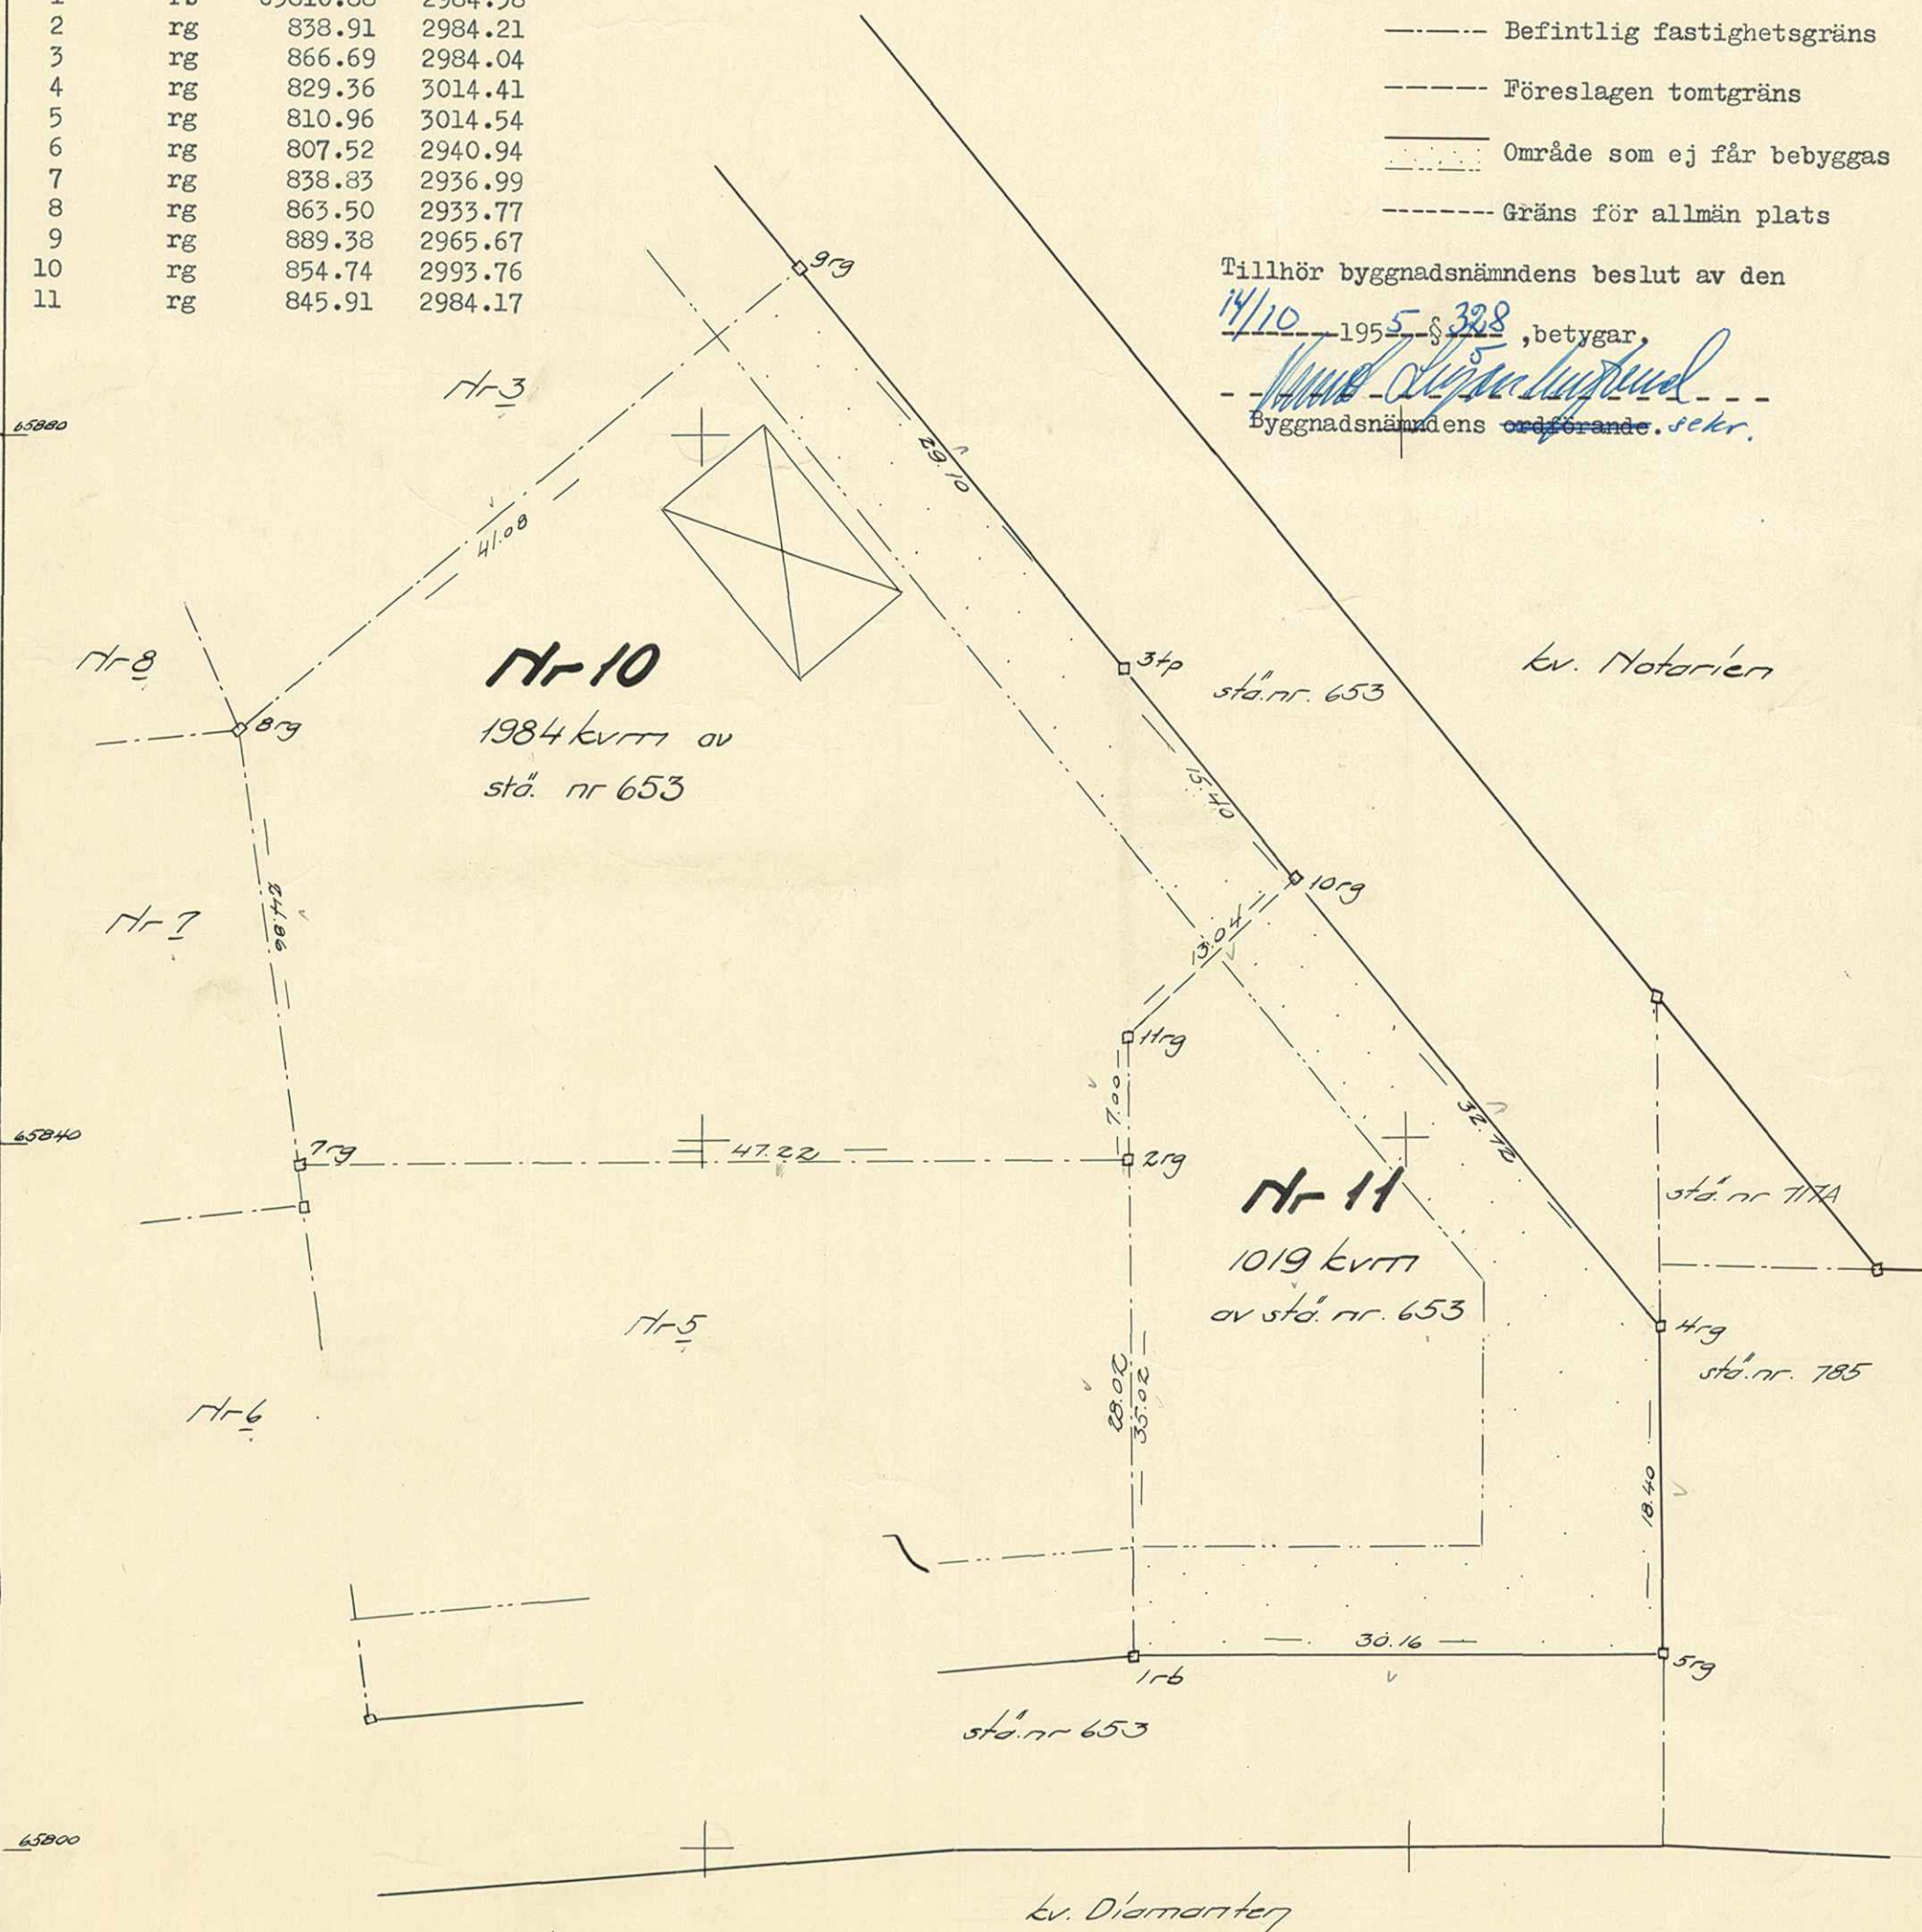

H 13/55

Holmsund nr 586

24-405-484

Fastst 29/12 1955 DOMAREN 10-11

(Ho)

BESKRIVNING

till tomtindelning av kvarteret del av Domaren
i Holmsunds köping.

Förutsättningar, motiv m. m.

Begränsningslinjerna för ifrågavarande kvarter äro angivna å en för del av samhället den 22 april 1955 fastställd stadsplan. Ändring av stadsplanen i denna del har icke skett och är ej heller ifrågasatt.

Kvarteret har tidigare varit tomtindelad genom ett förslag, som fastställdes den 28 juni 1941.

Kvarteret är avsett att bebyggas med bostadsfastigheter i öppet byggnadssätt. Närmare detaljer om hushöjd m.m. återfinnas i stadsplanebestämmelserna.

Ifrågavarande ändring har aktualiserats med anledning av att kvarterets omfattning och gränser ändrats i samband med den nya stadsplanens fastställelse.

Av tomtindelningsförslaget beröras ~~tomt nr 4 och~~ stadsägan nr 653, vilka ägas av Svenska Cellulosa Aktiebolaget.

Tillhör länsstyrelsens i Västerbottens
län beslut den 27/12 1955. Umeå i lands-
kansliet som ovan.

På tjänstens vägnar:



Genom den föreslagna tomtindelningen indelas ^{del av/} kvarteret i två tomter, vilka beskrivas sålunda:

Tomt nr	Tomten angränsar			I tomten ingår		Tomtens areal m ²
	tomt, gata, plats e. d.	mellan gränspunkterna	med längd m	fastighet, fastighetsdel eller tomtområde	areal m ²	
1	2	3	4	5	6	7
10	Gatumark i nordost	9-10	44,50	Hela tomt nr 4	1984	
	Tomt nr 11 i öster	10-11	13,04	Del av stadsä-		
		11-2	7,00	gan nr 653.	1984 100	
	Tomt nr 5 i söder	2-7	47,22			
	Tomt nr 7 i väster	7-8	24,86			
	Tomt nr 3 i nordväst	8-9	41,08			v 1984
11	Gatumark i nordost	10-4	32,72	Del av stadsä-		
	Gatumark i öster	4-5	18,40	gan nr 653.	1019	
	Gatumark i söder	5-1	30,16			
	Tomt nr 5 och 10 i väster	1-11	35,02			
	Tomt nr 10 i nordväst	11-10	13,04			1019
				Summa		3003

Umeå den 9 juli 1955.

På tjänstens vägnar:

Booert Koster
lantmätare

Förestående förslag till tomtindelning godkännes och medgiva vi, att byggnadsnämnden företager ärendet till avgörande utan förfarande, som sägs i 41 § 1 mom. byggnadsstadgan.

Holmsund den 1 augusti 1955.

T. Jansson
för Holmsunds kommunalnämnd

Edd. S. Andersson
för ~~tomt nr 4~~ och stadsägar nr 653.

Tillhör byggnadsnämndens beslut av den

14/10 1955 § 323, betygar

Wend...
Byggnadsnämndens sekr.

III G 3-148-55.

Länsstyrelsens i Västerbottens län resolution i fråga om ändrad tomtindelning för del av kvarteret Domaren i Holmsunds köping; given efter anslag Umeå i landskansliet den 29 december 1955.

INKOM
den - 5. JAN. 1956
Byggnadskontoret

Byggnadsnämnden i Holmsunds köping har den 14 oktober 1955 antagit ett av lantmätaren Bengt Moström år 1955 upprättat förslag till ändrad tomtindelning för del av kvarteret Domaren i köpingen, enligt vilket förslaget ifrågavarande del av kvarteret indelats i två tomter, betecknade med n:ris 10 och 11.

Tomtindelningsförslaget har därefter underställts länsstyrelsens prövning.

Överlantmätaren i länet har yttrat sig i ärendet.


Länsstyrelsen finner skäligt fastställa ifrågavarande tomtindelning.

Länsstyrelsen föreskriver tillika, att de genom tomtindelningen nybildade tomterna skola betecknas med n:ris 10 och 11 i enlighet med vad som framgår av den till ärendet hörande kartan.

Till statsverket skall utgå granskningsavgift med tio kronor, vilken avgift skall gäldas av byggnadsnämnden.

På länsstyrelsens vägnar:

Hjalmar Bergman
Hjalmar Bergman

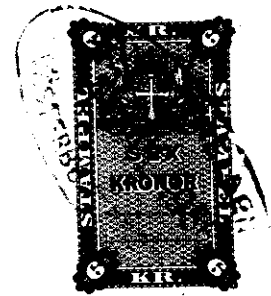

Stämpel 6:- kr.
-"- å karta 1:- kr.
Granskningsavgift 10:- kr.
Summa 17:- kr.

4