

KARTA
över
Kvarteret Loke


uti
Djupviks municipalsamhälle
Upprättad som förslag till tomtindelning
år 1924 av

Oscar Rabbe
f. f. Distrikalanmätare.

SKALMÄTT:



Holmsunds brädgård.

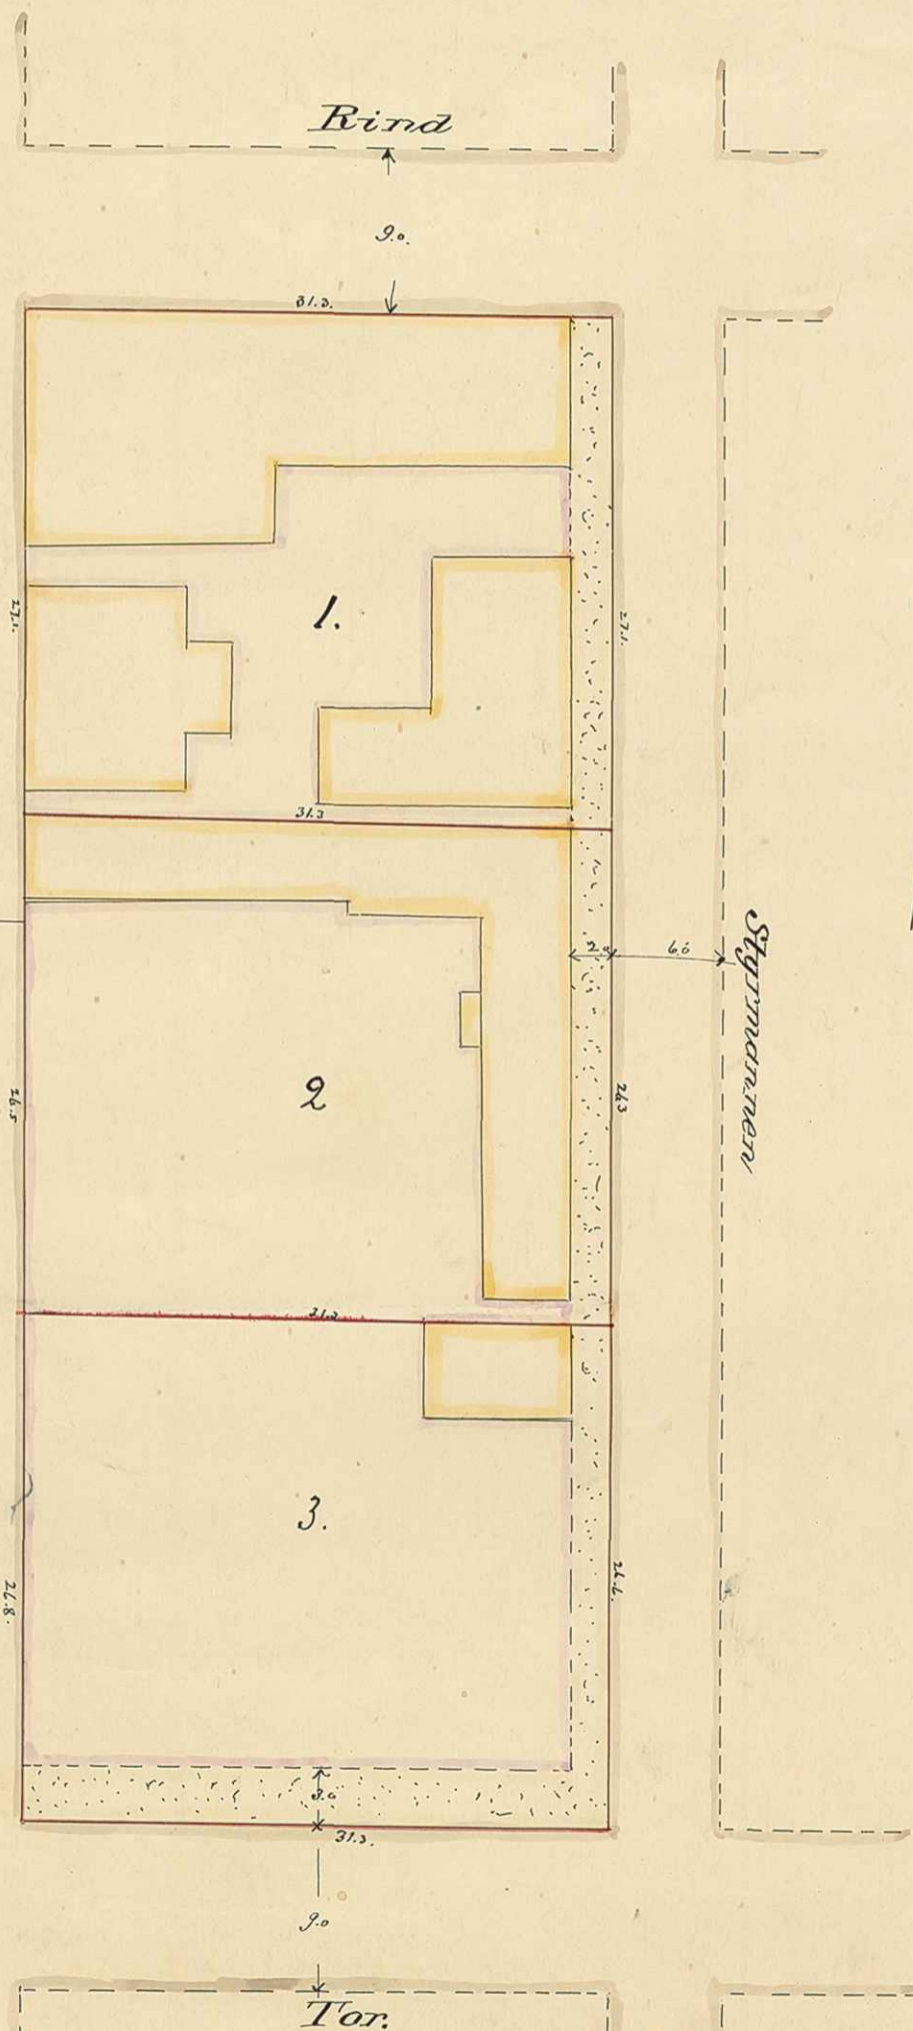

Genom resolution den 2 februari 1925 har Lärostyrelsen i Västerbottens län fastställt byggnadsnämndens i Djupviks municipalsamhälle beslut den 26 november 1924 angående tomtindelning i kvarteret Loke i Djupviks municipalsamhälle i samband med denna karta; bebyggas blunda i landtjänstiet söder om.

På tjänstens vägnar:
M. Olsson

Stämpel en krona.



BESKRIVNING

Tomten nr.1	AvLövnönl ^{328.}	857,9 Tr.m.
Tomten nr.2	AvLövnönl ^{328.}	831,9 "
Tomten nr.3	AvLövnönl ^{328.}	861,4 "

**Fastst 2/2 1925 (Ho)
LOKE 1-3**