


Karta  
rörande förslag till tomtindelning av

# Kv. Svetsaren

inom Holmsunds köping, Västerbottens län;  
upprättad år 1958 av:

*Hans Burek* / *Göte Jonson*  
t.f. distriktslantmätare

Skala 1:400.

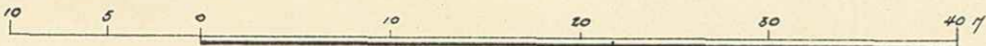

### Koordinatförteckning

Pkt	Mark	x	y
Polygonpunkt			
1503	rg	67388.31	3158.08
Gränspunkter			
1	rg	67414.28	3158.96
2	"	422.97	3219.38
3	"	411.47	3234.65
4	"	396.24	3223.10
5	"	387.54	3156.74
6	"	417.13	3174.74
7	"	419.99	3196.58
8	"	393.25	3200.37
9	"	67390.40	3178.56

År 1958 den 22 oktober fastställdes & denna karta angivna tomtindelning, vilket beslut jämlikt 150 § 3 st. byggnadslagen vunnit laga kraft; betygar Umeå i landskansliet som ovan.

St. kr. 1:-

På tjänstens vägnar:




*S. Öqvist*

### Beteckningar

- Kvarteretsgräns
- - - - - Tomtgräns
- · - · - Fastighetsgräns
- · · · · Gräns för allmän plats
- ▨ Område som ej får bebyggas

Tillhör byggnadsnämndens beslut den 26/9 § 203, betygar:

*Umeå Byggnadsnämndens ordf.*

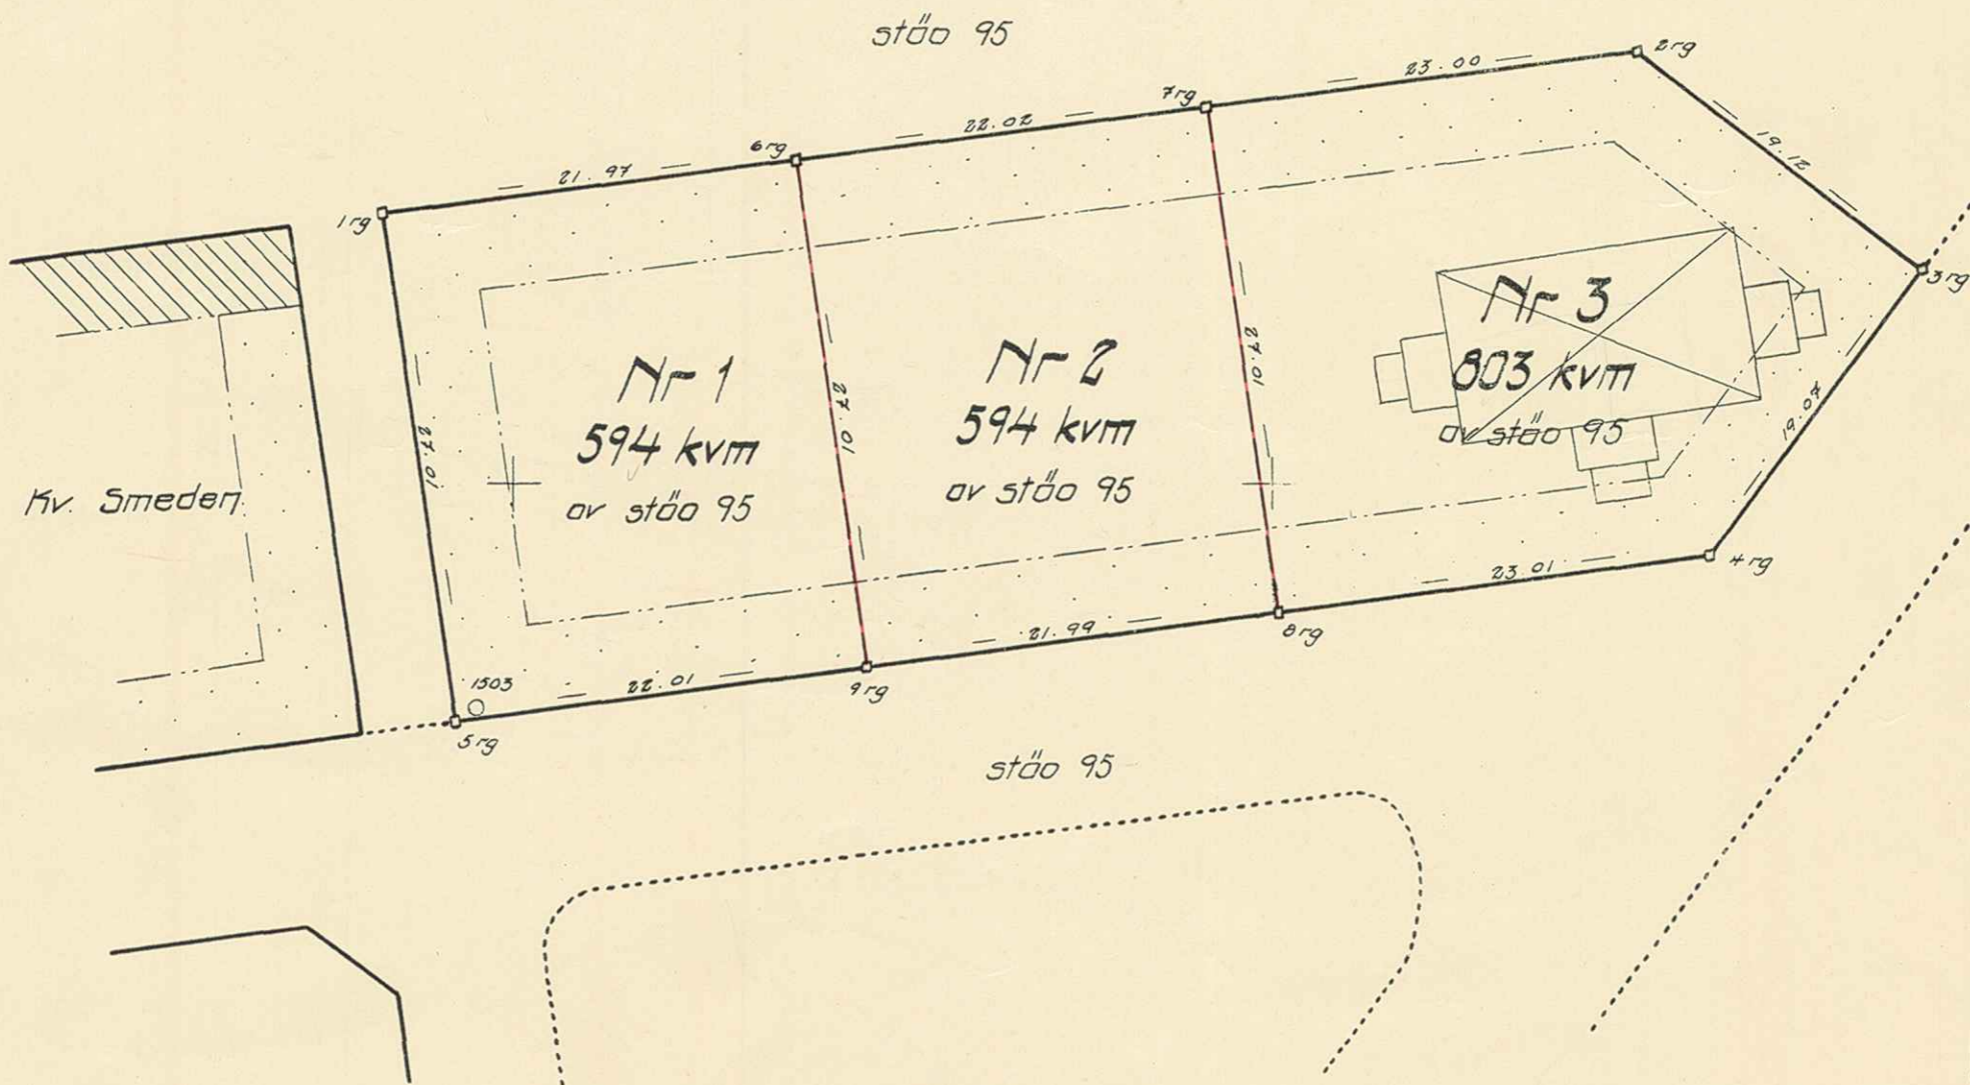

Dnr H 6/58


Fastst 22.10.58 (Ho)

24-HOS-610

Holmsund nr 727

SVETSAREN 1-3

Holmsund nr 727

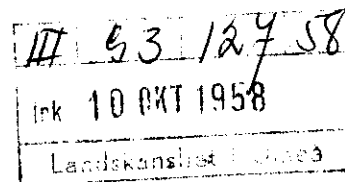

## BESKRIVNING

till tomtindelning av kvarteret Svetsaren inom Holmsunds köping, Västerbottens län.

### Förutsättningar, motiv m. m.

Begränsningslinjerna för ifrågavarande kvarter äro angivna å en för kvarteret Snickaren m.m. inom köpingen den 21 december 1956 fastställd ändring av stadsplan. Någon ytterligare ändring är ej ifrågasatt.

Kvarteret har tidigare icke varit tomtindelad. Kvarteret är avsett för bostadsbebyggelse.

Närmare detaljer om hushöjd m.m. återfinnas i stadsplanebestämmelserna.

Nedanstående fastigheter och sakägare beröras av tomtindelningsförslaget (hämtade ur lagfartsböckerna).

Fastighet	Ägare	Adress
stä nr 79+80+81+82+		
83+84+85+86+87+88+89+	Svenska Cellulosa Aktiebolaget	Holmsund
90+91+92+93+94+95+96+		
97+98		

Godkännes:

Holmsunds den 26/9 1958.

Svenska Cellulosa Aktiebolaget

*Edo Sundman*

För Kommunalsamfundet i Holmsunds köp.

**HOLMSUNDS KÖPING**

*Frans A. Dahlberg*

Frans A. Dahlberg.

Kommunalkamrer

Tillhör byggnadsnämndens i Holmsunds köping beslut av den 26/9 1958 § 203.

*[Signature]*  
byggnadsnämndens sekr.



INKOM

den 25. OKT. 1958

Byggnadskontoret

III G3 127 58

727.

LÄNSSTYRELSENS I VÄSTERBOTTENS LÄN  
resolution i fråga om tomtindelning av  
kvarteret Svetsaren i Holmsunds köping;  
given efter anslag Umeå i landskansliet  
den 22 oktober 1958.

Byggnadsnämnden i Holmsunds köping har den 26 september 1958  
antagit ett av t.f. distriktslantmätaren Hans Busck år 1958  
upprättat förslag till tomtindelning av kvarteret Svetsaren  
i köpingen, enligt vilket förslag kvarteret indelats i tre  
tomter betecknade med nr 1 - 3.

Förslaget har underställts länsstyrelsens prövning.


Överlantmätaren och länsarkitekten i länet ha yttrat sig i  
ärendet.

Länsstyrelsen fastställer tomtindelningen.

De nybildade tomterna skola betecknas med nr 1 - 3 enligt vad  
som framgår av den till ärendet hörande kartan.

På länsstyrelsens vägnar:

M. Colliander

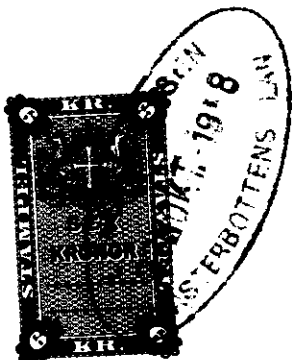

10357

Stämpel 6:-  
do å karta 1:- *hw* ✓

Byggnadsnämnden.

24-405-610

Till Länstyrelsen den 9/10 - 58.

727

## Expedierat

Utdrag ur protokoll fört vid sammanträde  
med byggnadsnämnden i Holmsunds köping den  
26 sept. 1958.

Närvarande: Ledamöterna Assar Lövgren, Rickard Nilsson, Gösta Nyström, John Dahlberg, Lars Hultman samt suppl. Bertil Kriström. Vidare deltog stadsarkitekt Torkel Sjöström, distriktslantmätare Lars Björkgren och kommunalingenjör Knut Leijonhufvud.

### § 202.

Till att jämte ordf. Assar Lövgren justera detta protokoll valdes Gösta Nyström.

### § 203.

Betr. ett av lantmätare Hans Busck upprättat förslag till tomtindelning av kv. Svetsaren i Holmsunds köping. Förslaget hade godkänts av berörda markägare. Nämnden antog förslaget och beslöt översända detsamma till länsstyrelsen för fastställelse.

.....

Justerat:  
Assar Lövgren  
Gösta Nyström

Vid protokollet:  
Knut Leijonhufvud

Rätt utdraget betygar:

*Knut Leijonhufvud*  
.....

//

# Expedierat

Utdrag ur protokoll fört vid sammanträde  
med byggnadsnämnden i Holmsunds köping  
den 18 febr. 1958.

Närvarande: Ledamöterna Assar Lövgren, Rickard Nilsson, John Dahlberg, Gösta Nyström, Lars Hultman samt suppl. Ivan Grubbström. Vidare deltog stadsarkitekt Torkel Sjöström, lantmätare Hans Busck och kommunalingenjör Knut Leijonhufvud.

§ 17.

Till att jämte ordf. Assar Lövgren justera detta protokoll valdes Gösta Nyström.

.....

§ 34.

Från Svenska Cellulosa AB, Holmsund, förelåg ansökan om prel. tomtindelning samt avstyckning av tomt i kv. Svetsaren i Holmsunds köping. Nämnden beslöt översända ärendet till förrättningsman för vederbörlig åtgärd.

.....

Justerat:  
Assar Lövgren  
Gösta Nyström

Vid protokollet:  
Knut Leijonhufvud

Rätt utdraget betygar:

*Vening Byström*  
.....