


KARTA  
över  
**Kvarteret Matrosen**

uti  
Djupviks municipalsamhälle  
Upprättad som förslag till tomtindelning  
år 1924 av

*N. Oscar Rudberg*  
2. f. Distriktslantmätare.

SKALMÅTT:  
10. 5. 0. 10. 20 m.  
1: 400 av verkliga längden.

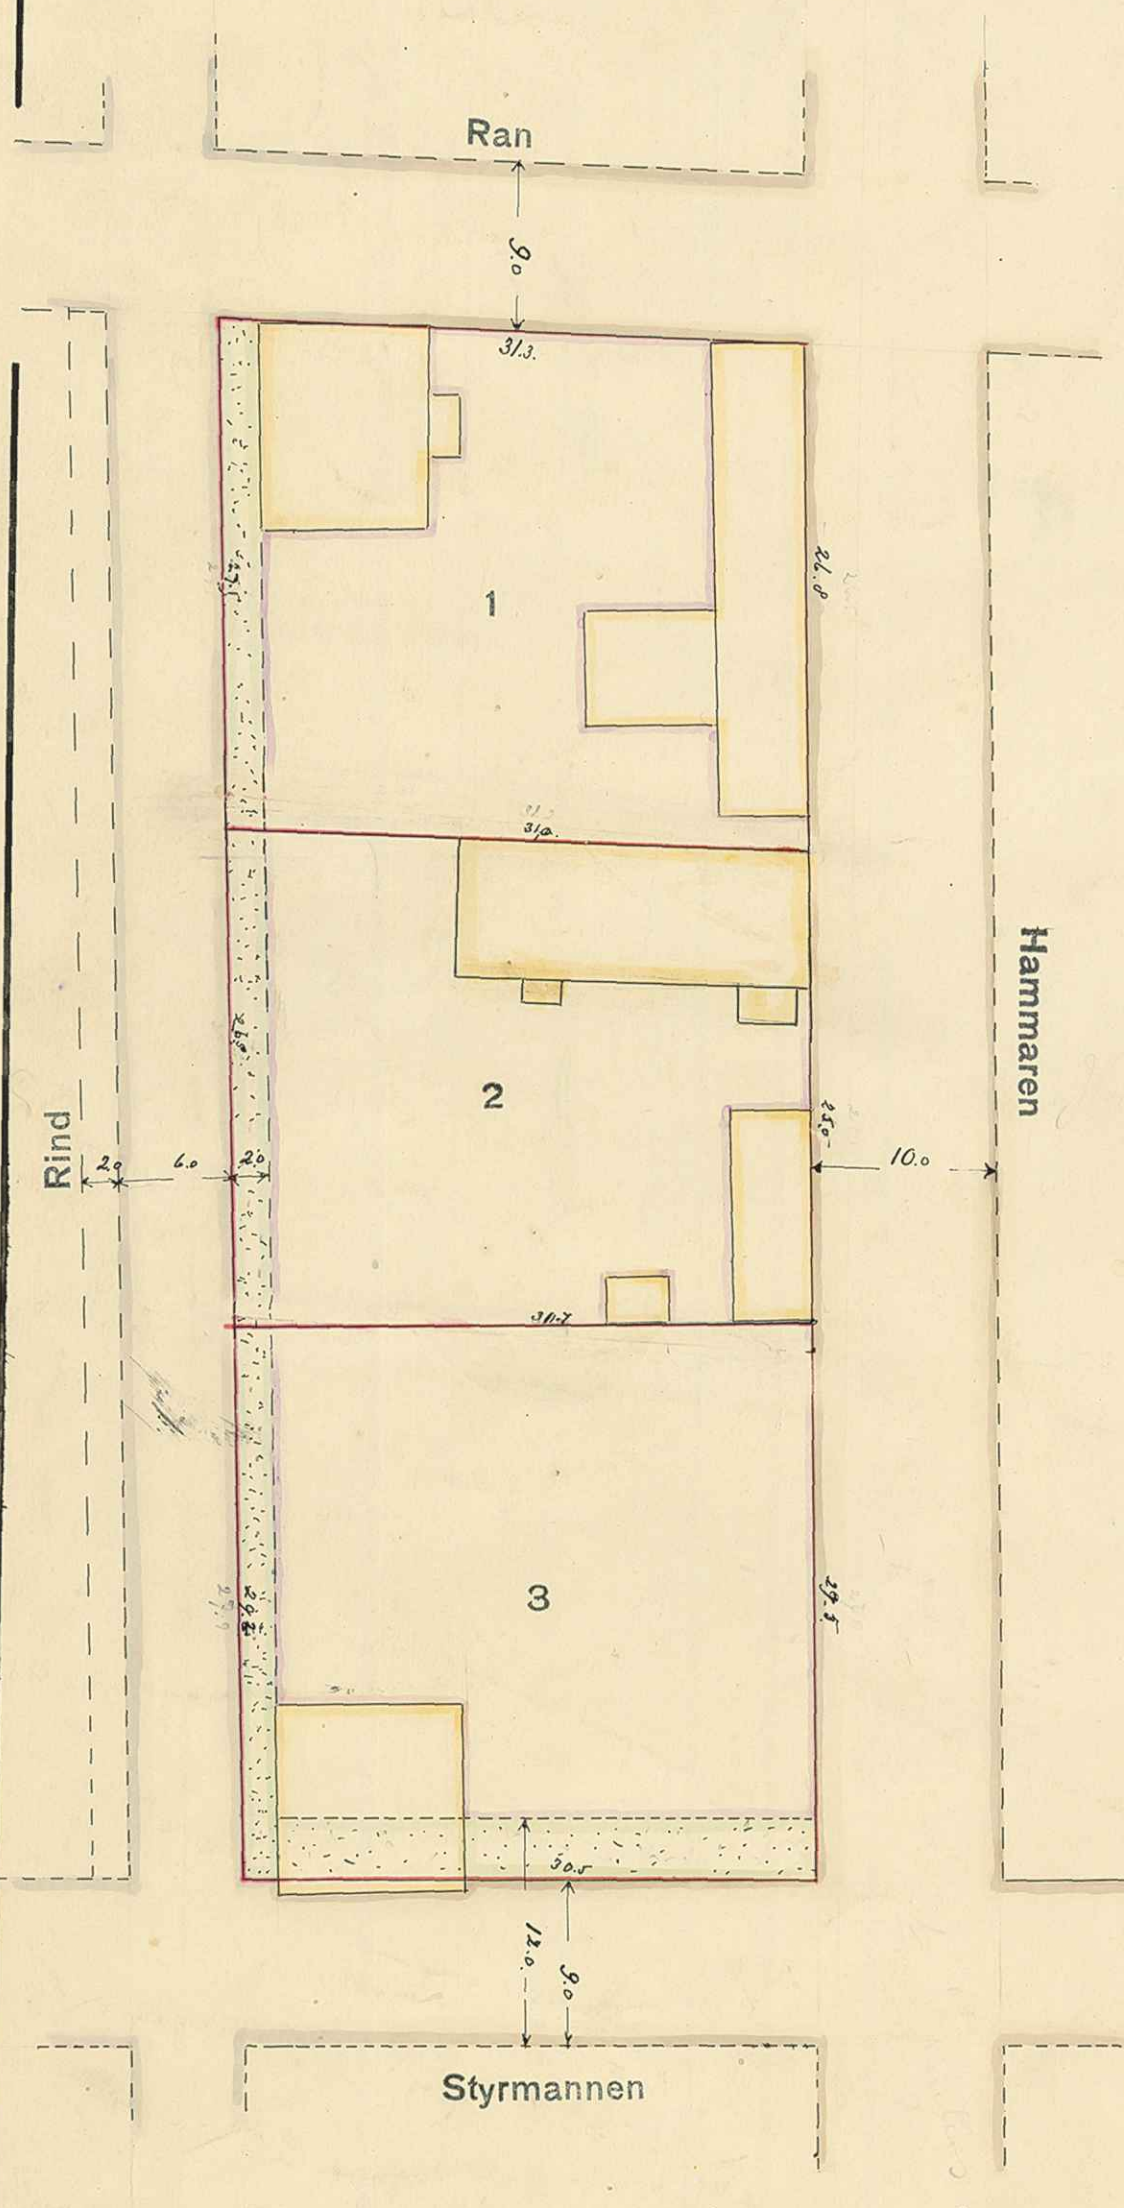

BESKRIVNING

- Tomten nr.1  
av Lövön 1 <sup>328.</sup> 812.3 Kvm.
- Tomten nr.2  
av Lövön 1 <sup>328.</sup> 836.0
- Tomten nr.3  
av Lövön 1 <sup>328.</sup> 872.8

*Ensam resolution den 2 februari 1925 har  
Landsstyrelsen i Västerbottens läns fastläst bygg-  
nämndens i Djupviks municipalsamhälle  
berätt den 26 november 1924 angående tomt-  
indelning i kvarteret Matrosen i Djupviks  
municipalsamhälle i enlighet med denna Ratts-  
betygss. Utsä i landskapslivet som ovan.  
På tjänstens vägnar:  
*Ellis Olsson**

Stämpel en krona.



*Lövön Nr. 12:25*

Fastst 2.2.25 (Ho)

24-H05-7 MATROSEN 1-3

Utdrag ur protokoll fört vid sammanträde  
med byggnadsnämnden i Holmsunds köping  
den 30 mars 1960.

Närvarande: Ledamöterna Assar Lövgren, Lars Hultman, Ricard Nilsson, Gösta Nyström, John Dahlberg samt suppleant Bertil Kriström. Vidare deltog lantmätare Lars Björkgren, stadsarkitekt Torkel Sjöström och kommunalingenjör Knut Leijonhufvud.

§ 66.

Till att jämte ordf. Assar Lövgren justera detta protokoll valdes Gösta Nyström.

§ 85.

Förelåg ett av stadsarkitekt Torkel Sjöström upprättat förslag till ändring av stadsplan för kv. Matrosen i Holmsunds köping. Nämnden beslöt låta utställa förslaget. Nämnden uppdrog i samband härmed till distriktslantmätaren att låta upprätta markägareförteckning för området i fråga.

Justerat:  
Assar Lövgren  
Gösta Nyström

Vid protokollet:  
Knut Leijonhufvud

Rätt utdraget betygar:

