

Karta

rörande förslag till tomtindelning av

Kv. Abborren


inom Holmsunds köping,

Umeå socken, Västerbottens län;

upprättad år 1961 av:

Jan Björkgrén / *Göte Jonsson*
distriktslantmätare

Skala 1:400

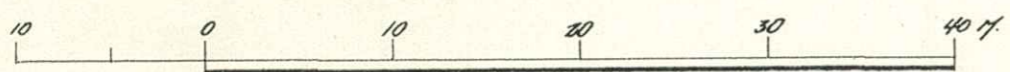

Koordinatförteckning

Pkt	Mark	x	y
1	19	67610.89	4425.70
2	"	609.38	393.74
3	"	599.01	386.22
4	"	485.00	391.61
5	"	468.73	407.40
6	170	469.91	432.37
7	"	504.37	430.74
8	"	537.47	429.17
9	"	561.94	428.02
10	"	585.92	426.88
11	"	584.03	386.93
12	"	560.05	388.06
13	"	535.58	389.22
14	"	502.78	390.77

Beteckningar

- kvartersgräns
- - - - - gräns mot allmän plats
- - - - - tomtgräns
- - - - - fastighetsgräns
- ▨ område som ej får bebyggas

Tillhör byggnadsrådets beslut
den 27 nov. 1961 § 318 - betyg:

Bertil Olsson
byggnadsrådets ordf. sek.

Ar 1961 den 19 januari fastställdes å
denna karta angivna tomtindelning, vilket beslut
jämfikt 150 § 3 st. byggnadslagen vunnit laga kraft;
betygar Umeå i landskansliet som ovan.


St. kr. 1:—

På tjänstens vägnar:



Bertil Olsson
Bertil Olsson

Dnr H 10/61

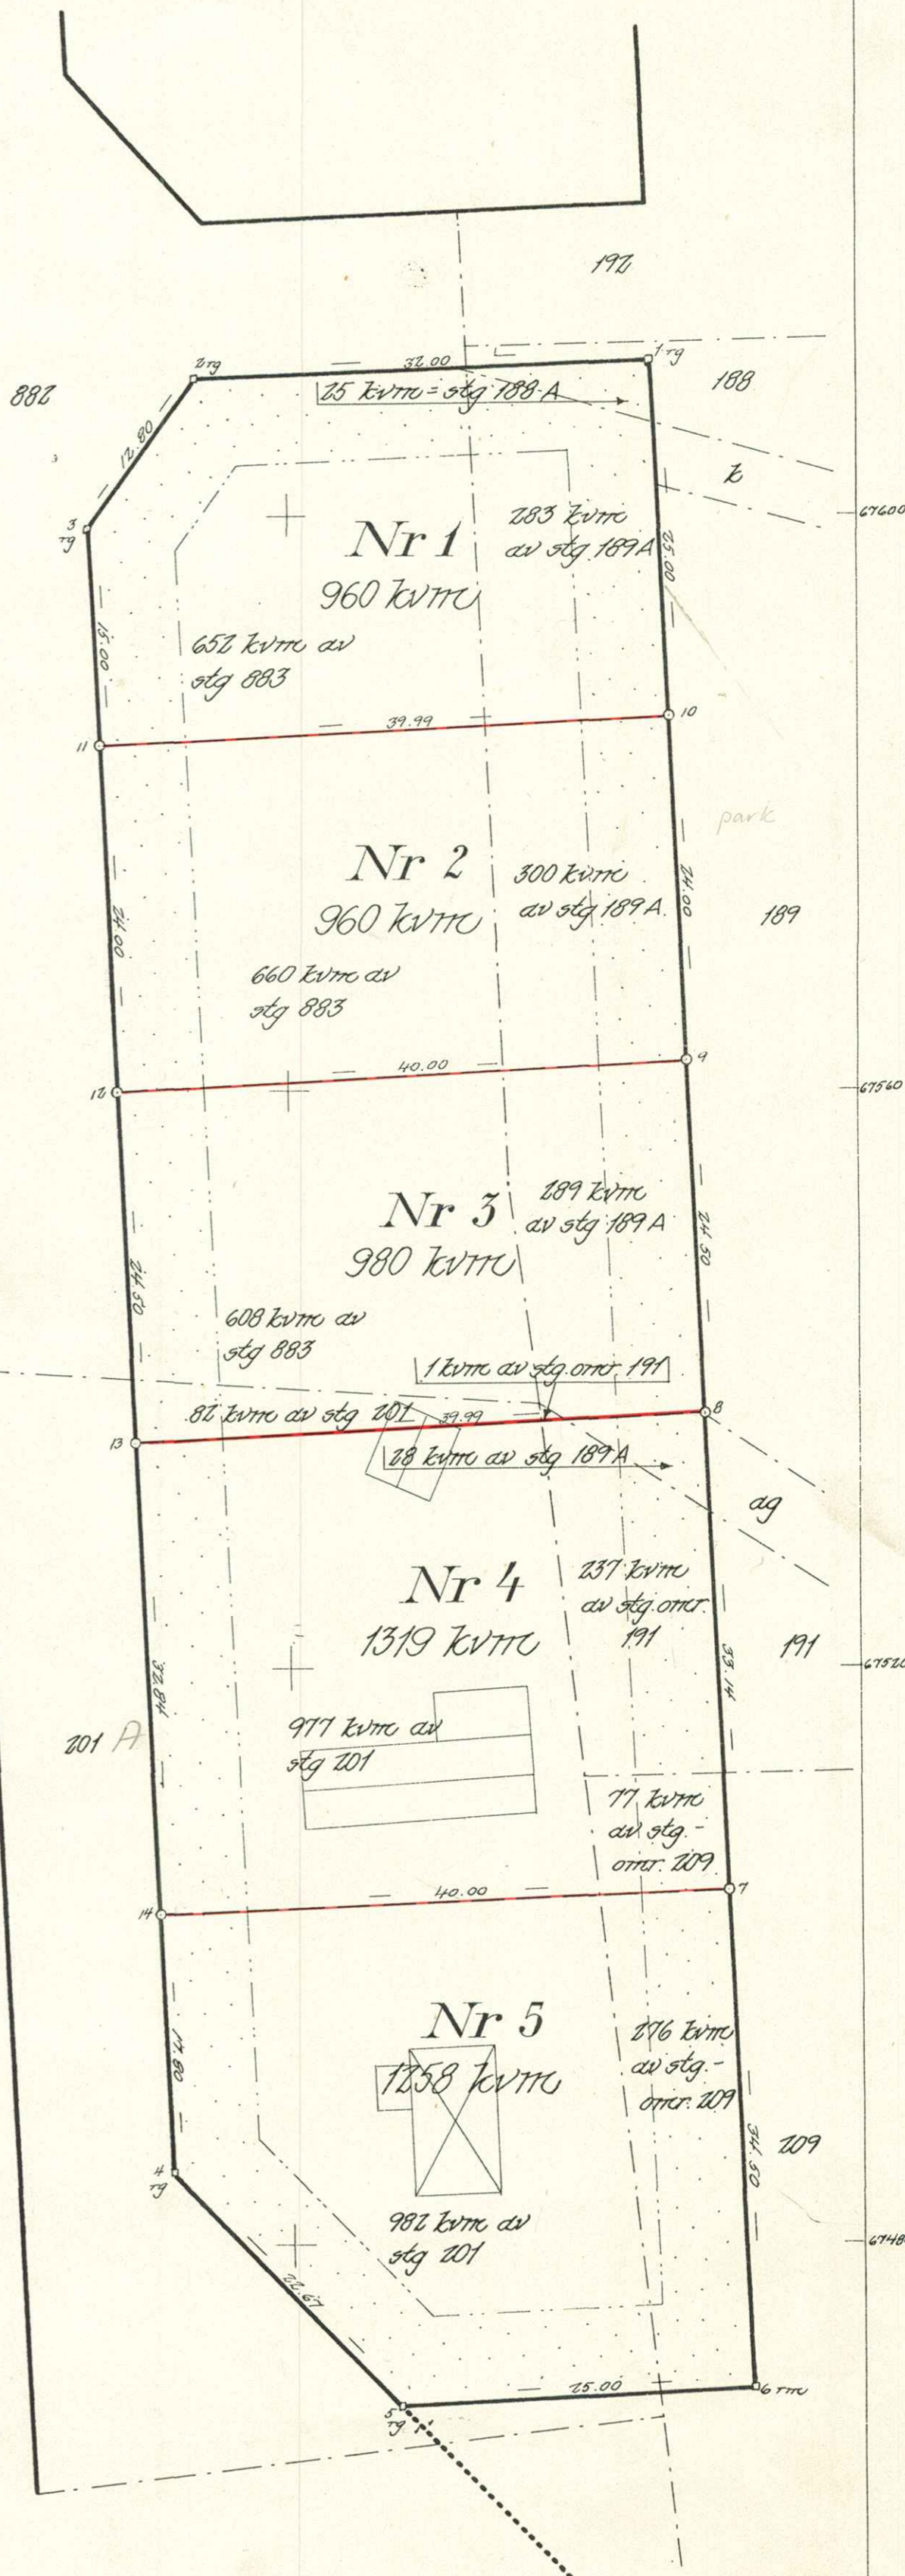

III G 3 142 61
 Dec 17 1961

Tillhör byggnadsnämndens beslut
 den 27 november 1961 § 318, betygar:

BYGGNADSNÄMNDE:

HOLMSUND

BESKRIVNING

till tomtindelning av kvarteret A B B O R R E N inom Holmsunds köping,
 Västerbottens län.

Förutsättningar, motiv m. m.

Begränsningslinjerna för ifrågavarande kvarter äro angivna å en för Östra LövövalLEN den 18 december 1959 fastställd stadsplan. Ändring av stadsplanen är ej ifrågasatt.

Kvarteret har tidigare icke varit tomtindelad.

Kvarteret är avsett att bebyggas med bestadsfastigheter i fristående byggnadssätt. Närmare detaljer om hushöjd m.m. återfinnas i stadsplanebestämmelserna.

Nedanstående stadsägar och sakägare beröras av tomtindelningsförslaget (hämtade ur lagfartsböckerna).

Fastighet	Ägare	Adress
Stg nr 11+12+209+210 ✓ ✓	"Stiftelsen för beredande av pension eller understöd åt hos Holmsunds Aktiebolag anställda" ✓ c/o Fägrems	Scharinsväg. 10, Umeå
	Holmsunds Aktiebolag (vil. lagf. å c:a 6.5 ha) ✓	Holmsund
" " 188+189+190+191 ✓	Svenska Cellulosa Aktiebolaget ✓	Lycksele
" " 188 A ✓ ✓	Holmsunds köping ✓	Holmsund
" " 189 A ✓ ✓	Holmsunds köping -	Holmsund
" " 201 ✓ ✓	Johan Olov Seeman ✓	Box 1311, Holmsund
" " 883 ✓ ✓	Holmsunds köping -	Holmsund

Genom den föreslagna tomtindelningen indelas kvarteret i tomter, vilka beskrivas sålunda:

Tomt nr	Tomten angränsar			I tomten ingår		Tomtens areal m ²
	tomt, gata, plats e. d.	mellan gräns-punkterna	med längd m	fastighet, fastighetsdel eller tomtområde	areal m ²	
1	2	3	4	5	6	7
1	Norr: gata	2-1	32.00 ✓	Stg nr 188 A	25	960 ✓
	Öster: ej stadsplanelagt område och parkmark	1-10	25.00 ✓	Av stg nr 189 A	283	
	Söder: tomt nr 2	10-11	39.99 ✓	Av stg nr 883	652	
	Väster: gata	11-3	15.00 ✓			
	Nordväst: gata	3-2	12.80 ✓			
2	Norr: tomt nr 1	11-10	39.99 ✓	Av stg nr 189 A	300	960 ✓
	Öster: parkmark	10-9	24.00 ✓	Av stg nr 883	660	
	Söder: tomt nr 3	9-12	40.00 ✓			
	Väster: gata	12-11	24.00 ✓			
3	Norr: tomt nr 2	12-9	40.00 ✓	Av stg nr 189 A	289	980 ✓
	Öster: parkmark	9-8	24.50 ✓	Av stg.omr. nr 191	1	
	Söder: tomt nr 4	8-13	39.99 ✓	Av stg nr 201	82	
	Väster: gata	13-12	24.50 ✓	Av stg nr 883	608	
4	Norr: tomt nr 3	13-8	39.99 ✓	Av stg nr 189 A	28	1319 ✓
	Öster: parkmark	8-7	33.14 ✓	Av stg.omr. 191	237	
	Söder: tomt nr 5	7-14	40.00 ✓	Av stg nr 201	977	
	Väster: gata	14-13	32.84 ✓	Av stg.omr. 209	77	
5	Norr: tomt nr 4	14-7	40.00 ✓	Av stg nr 201	982	1258 ✓
	Öster: parkmark	7-6	34.50 ✓	Av stg.omr. 209	276	
	Söder: parkmark	6-5	25.00 ✓			
	Sydväst: gata	5-4	22.67 ✓			
	Väster: gata	4-14	17.80 ✓			

LÄNSSTYRELSEN

I
VÄSTERBOTTENS LÄN

Nr.....

III G3 142 61

R E S O L U T I O N

Byggnadsnämnden i Holmsunds köping har den 27 november 1961 antagit ett av distriktslantmätaren Lars Björkgren år 1961 upprättat förslag till tomtindelning av kvarteret Abborren i köpingen, enligt vilket förslag kvarteret indelats i fem tomter betecknade med nr 1 - 5.

Förslaget har underställts länsstyrelsens prövning.


Länsarkitekten och överlantmätaren i länet ha yttrat sig i ärendet.


Länsstyrelsen fastställer tomtindelningen.


De nybildade tomterna skola betecknas med nr 1 - 5 enligt vad som framgår av den till ärendet hörande kartan.

Umeå i landskansliet den 29 januari 1962.

På länsstyrelsens vägnar:


M Collander


Bertil Olofsson

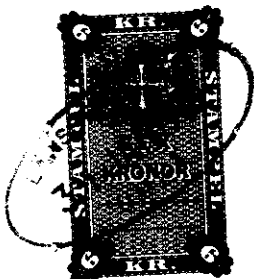

869

Stämpel 6:-

do å karta 1:-
ny

Byggnadsnämnden, Kommunalkontoret, Holmsund

24-H05-787

Länsstyrelsen,
Umeå.

Ang. tomtindelning av kv. Abborren i Holmsunds köping.

Byggnadsnämnden får anhålla om Länsstyrelsens fastställelse av nämnda tomtindelning.

Medföljes tomtindelningsskarta, beskrivning med fastighetsägarförteckning, protokollsutdrag, kallelseformulär kungörelse, inlämningsbevis samt protokollsutdrag.

Holmsund den 7 december 1961.

Gösta Myrén
Kommunalingenjör

Utdrag ur protokoll fört vid sammanträde
med Byggnadsnämnden i Holmsunds köping
torsdagen den 7 september 1961 kl. 16.30 -
19.00.

Närvarande: Samtliga ordinarie ledamöter samt suppleanten Sigurd
Sjöblom.

Vidare deltog stadsarkitekten Torkel Sjöström, distriktslantmätaren
Lars Björkgren. Vid protokollet kommunalingenjör Gösta Myrén.

§ 217.

Att jämte ordf. justera dagens protokoll valdes Bertil Kriström.

.....

§ 224.

**Byggnadsnämnden beslöt att låta utställa av distriktslantmätare Lars
Björkgren upprättade förslag till tomtindelningar för kv. Lärkan, Lotsen,
Abborren, Skepparen inom stadsplanen för Holmsundsdelen samt kv. Böljän
och Lågan i Obbola.**

.....

Justerat:
Assar Lövgren
Bertil Kriström

Dag som ovan
Vid protokollet
Gösta Myrén

Rätt utdraget betygar:
Sven Erik Lindman

K U N G Ö R E L S E

om utställning av förslag till tomtindelningar.

1. Förslag till tomtindelning för kv. Lärkan
2. " " " " " Lotsen
3. " " " " " Abborren
4. " " " " " Skepparen

Nämnda förslag hålles utställda för granskning å kommunalhuset i Holmsund vardagar utom lördagar under tiden den 2 okt. - 24 okt. 1961.

Eventuella anmärkningar mot förslagen skola vara inlämnade till Byggnadsnämnden i Holmsunds köping senast sista granskningsdagen.

Holmsund den 28.9.1961

HOLMSUNDS KÖPING

Byggnadsnämnden.

Utdrag av protokoll, hållet vid sammanträde med byggnadsnämnden i Holmsunds köping måndagen den 27 november 1961.

Närvarande: Ordf. Assar Lövgren samt ledamöterna Bertil Kriström, Karl-Gustav Granström, Rickard Nilsson, Harald Grönlund och suppl. Margareta Svensson.

Vidare deltog stadsark. Torkel Sjöström, distr.lantm. Lars Björkgren, Ivar Söderström, Johnny Nilsson, Lilly Carlsson samt vid protokollet kommunaling. Gösta Myrén.

§ 309.

Att jämte ordföranden justera dagens protokoll valdes Rickard Nilsson.

§ 318.

Tomtindelningförslag för kv. Abborren har varit utställt för granskning. Då inga anmärkningar mot förslaget inkommit beslöt byggnadsnämnden att hos Länsstyrelsen anhålla om fastställelse av förslaget.

Dag som ovan

Vid protokollet:

Gösta Myrén

Justerat:

Assar Lövgren

Rickard Nilsson

Rätt utdraget betygare:

Gösta Myrén