

Upphävad tomt nr 2-3 1962.03.19

Karta

över

Kv. Halrutan


inom Hörnefors municipalsamhälle;
Västerbottens län;

med förslag till
ändrad tomtindelning (innehåll)

upprättad den 23 aug. 1954 av:

J. Axelman
Distriktslandmätare

Skala 1:400.

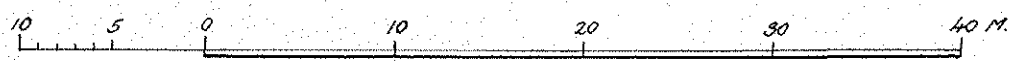

Tillhör byggnadsnämndens beslut
den 1954, § 1

J. Axelman
Byggnadsnämndens ordf.

Tillhör byggnadsnämndens beslut
den 23 februari 1962, 1§; betyggar:

J. Axelman
Byggnadsnämndens ordförande.

År 1954 den 23 januari meddelades
fastställelse & tomtindelning i enlighet med
denna karta; betyggar Umeå i landskansliet
som ovan.

Stampel kr 1:- På tjänstens vägnar:

M. Johansson
1954

Länsstyrelsen har denna dag fastställt bygg-
nadsnämndens i Hörnefors kommun beslut den
23 februari 1962 att upphäva tomtindelningen för
tomterna nr 2 och 3 i kvarteret Halrutan i Hörnefors
samhälle, vilket beslut jämlikt 150 § 3 st bygg-
nadslagen vunnit laga kraft; betyggar Umeå i
landskansliet den 19 mars 1962.

På tjänstens vägnar:

Margit Johansson
Margit Johansson

Stpl kr 1:-

Allmän plats

Allmän plats

Koordinater:

Point	x	y	Mark
1	4880.96	2173.51	rg
2	4912.00	2211.39	"
3	4808.44	2296.50	"
4	4777.23	2258.61	"
5	4829.93	2216.37	"
6	4861.01	2259.28	"
7	4879.82	2237.83	"
8	4848.76	2199.93	"

Beteckningar:

- Gällande gatu- och kvartersgräns
- - - Befintlig fastighetsgräns
- - - - - Förslagen tomtgräns
- - - - - Befintlig tomtgräns sammanfallande med fastighetsgräns
- Gräns mellan gata och allmän plats
- - - - - Gräns mellan områden med olika stadsplanebestämmelser
- ⊠ Befintliga byggnader
- Kvartersmark, som ej får bebyggas
- ⊙ Staket
- Märkerad brytningspunkt i tomtgräns
- Omärkerad " " "
- 3** Tomt nr 3

Dr. H8/54.

Fastst. 1955.01.22

24-H05-110

HALRUTAN 2-4 (Hö)