

- Beteckningar:
- Gällande gatu- och kvartersgräns
 - Befintlig fastighetsgräns
 - Föreslagen tomtgräns, sammanfallande med ägogräns
 - Föreslagen tomtgräns, ej " " " "
 - - - Gräns mellan områden med olika stadsplanebestämmelser
 - - - Gräns mellan gata och park
 - ▨ Befintligt bostadshus
 - ▨ Befintlig annan byggnad
 - ▨ Kvartersmark, som ej får bebyggas
 - Staket
 - Höck
 - Markerad brytningspunkt i tomtgräns
 - Polygonpunkt
 - rm Järnrör
 - rg Järnrör i betonggjutning
 - Nr 1 Tomt nr 1

Förslag
till tomtindelning av kvarteret

Åkaren

inom Hörnefors municipalsamhälle;
upprättat år 1949 av

Tosten Knull

Distriktslantmätare

Skala 1:400

År 1949 den 10 september fastställdes å denna karta angivna tomtindelning, vilket beslut jämfört 150 § 3 st. byggnadslagen vunnit laga kraft; betygar Umeå i landskansliet som ovan.

St. kr. 1:— På tjänstens vägnar:


Tosten Knull

Förhör HÖRNEFORS BYGGNADSNÄMND & beslut
år den 22 maj 1949 # 6
Anders Johansson



Koordinatförteckning

Punkt	x	y	markering
1	3391.38	1792.01	järnrör i betonggjutn.
2	3288.97	1798.17	" " "
3	3284.76	1794.42	" " "
4	3281.90	1742.98	" " "
5	3285.61	1738.46	" " "
6	3387.01	1721.97	" " "
7	3391.18	1725.31	" " "
8	3395.12	1787.81	" " "
9	3388.45	1793.99	" " "
10	3321.89	1796.19	" " "
11	3283.35	1769.04	" " "
12	3318.20	1733.16	" " "
13	3354.42	1727.27	" " "
14	3343.13	1756.27	" " "
15	3356.43	1760.54	" " "
16	3320.05	1764.77	" " "
17	3284.98	1798.41	" " "
18	3281.68	1739.09	" " "
19	3390.93	1721.33	" " "
20	3395.37	1791.75	" " "

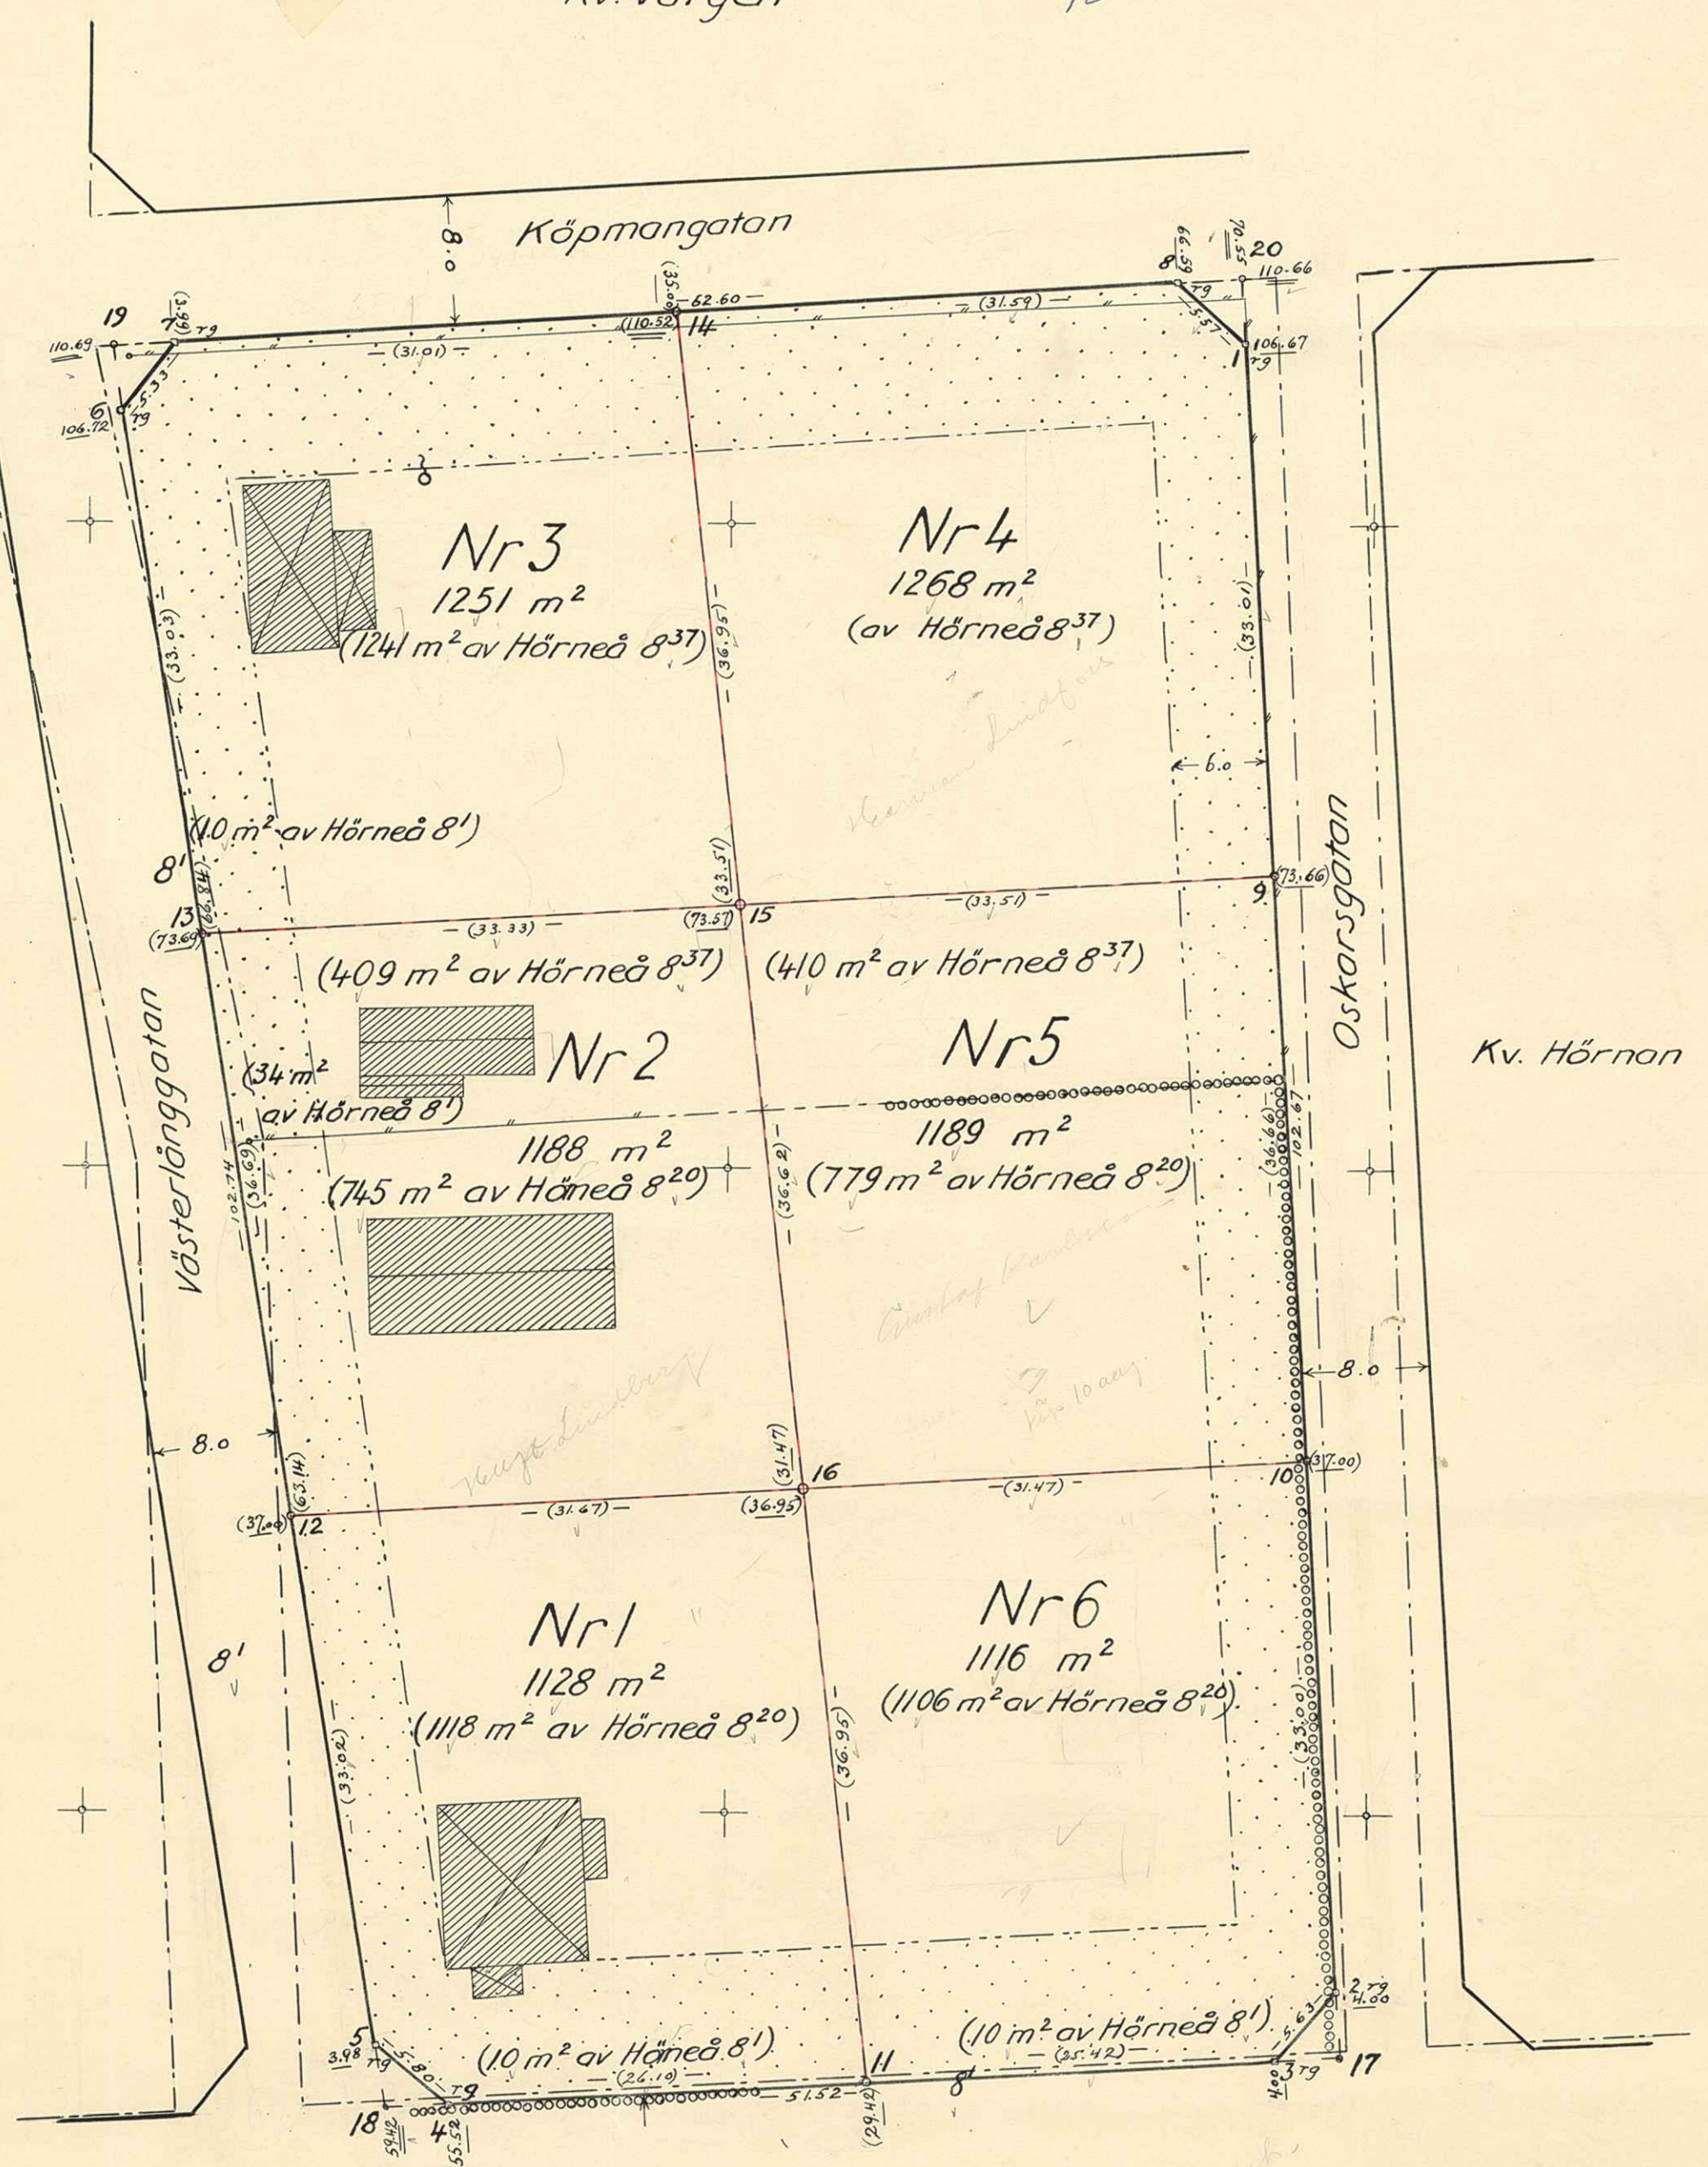

Dnr H.23.

Ti 4

Ti 4

Fastst. 4.9.09.10
ÅKAREN 1-6
(Hö)
24-HÖS-8

Tillhör HÖRNEFORS BYGGNADSNÄMND:s beslut
av den 22 maj 1949, § 4.

Beskrivning
BESKRIVNING

till tomtindelning av kvarteret Å K A R E N

Inkom till Lantmäteri-
kontoret i Umeå

20 AUG 1949

i Hörnefors municipalsamhälle.

S.D.N.R. Hö. 5. Br 1 49

Begränsningslinjerna för ifrågavarande kvarter äro angivna å en för samhället den 23 februari 1945 fastställd stadsplan. Ändring av stadsplanen i nu berörda del har icke skett och är ej heller ifrågasatt.

Kvarteret har icke tidigare varit tomtindelad.

Kvarteret är avsett att bebyggas med bostadsfastigheter i öppet byggnadssätt. Närmare detaljer om hushöjd m.m. återfinnas i stadsplanebestämmelserna.

Nedanstående fastigheter och markägare beröras enligt lagfartsböckerna av tomtindelningsförslaget.

Fastighet	Ägare
Hörneå 8 ¹	Mo och Domsjö Aktieföretag
" 8 ²⁰	Karl Johan Karlsson
" 8 ³⁷	Herman Lindfors och hans hustru Astrid Lindfors.

Tillhör länsstyrelsens i Västerbottens län beslut den 10 september 1949. Umeå i landskansliet .

På tjänstens vägnar:

G. Björnwall
G. Björnwall.

Genom den föreslagna tomtindelningen indelas kvarteret i sex tomter, vilka betecknas som tomterna nr 1 - 6 inom kvarteret.

Å k a r e n

De nybildade tomterna komma - med reservation för mindre ändringar vid kommande tomtmätning - att hava följande begränsningslinjer och arealer:

Tomt nr	A n g r ä n s a r	med längd meter	I tomten ingår		
			fastighet(-sdel)	kvm	Summa kvm
1	Tomt nr 2 i norr	31.67	del av Hörneå		
	" " 6 i öster	36.95	8 ²⁰	1118	
	Kungsvägen i söder	26.10	del av Hörneå 8 ¹	10	
	Västerlånggatan i sydväst	5.80			
	" " i väster	33.02			1128
2	Tomt nr 3 i norr	33.33	del av Hörneå 8 ¹	34	
	" " 5 i öster	36.62	del av Hörneå		
	" " 1 i söder	31.67	8 ²⁰	745	
	Västerlånggatan i väster	36.69	del av Hörneå 8 ³⁷	409	1188
3	Köpmangatan i nordväst	5.33	del av Hörneå 8 ¹	10	
	" " i norr	31.01	del av Hörneå		
	Tomt nr 4 i öster	36.95	8 ³⁷	1241	
	" " 2 i söder	33.33			
	Västerlånggatan i väster	33.03			1251
4	Köpmangatan i norr	31.59	del av Hörneå		
	Oskarsgatan i nordost	5.57	8 ³⁷	1268	
	" " i öster	33.01			
	Tomt nr 5 i söder	33.51			
	" " 3 i väster	36.95			1268
5	Tomt nr 4 i norr	33.51	del av Hörneå		
	Oskarsgatan i öster	36.66	8 ²⁰	779	
	Tomt nr 6 i söder	31.47	del av Hörneå		
	" " 2 i väster	36.62	8 ³⁷	410	1189
6	Tomt nr 5 i norr	31.47	del av Hörneå 8 ¹	10	
	Oskarsgatan i öster	33.00	del av Hörneå		
			Överföres	10	6024

Tomt nr	Angränsar	med längd meter	I tomten ingår		
			fastighet(-sdel)	kvm	Summa kvm
			Överfört	10	6024
	Oskarsgatan i sydost	5.63	8 ²⁰	1106	
	Tomt nr 1 i väster	36.95			1116
	Kungsvägen i söder	25.42	Summa		7140

Umeå den 17 februari 1949.

På tjänstens vägnar:

Torsten Sundh

distriktslantmätare

Förestående förslag till tomtindelning godkännes, och medgiva vi, att byggnadsnämnden företager ärendet till avgörande utan förfarande, som sägs i 41 § 1 mom. byggnadsstadgan.

Hörnefors den 29.4 1949

Mo och Domsjö Aktiebolag

gn

Per Erik Paulsson

för Hörneå 8¹

för Hörneå 8²⁰

H. J. Paulsson

för Hörneå 8³⁷

Herman Lindfors

För Hörnefors municipalsnämnd:

Eliac Selin