


STADSPLAN
FÖR
OMRÅDEN
HAGA och ÖBACKA
IFRÅN
UMEÅ STAD.

Tillhör Kungl. Maj:ts beslut
den 15 april 1932
Stockholm i Kommunikationsdepartementet
Ex Officio

W. Hilarion Wistrand
Infanteri-

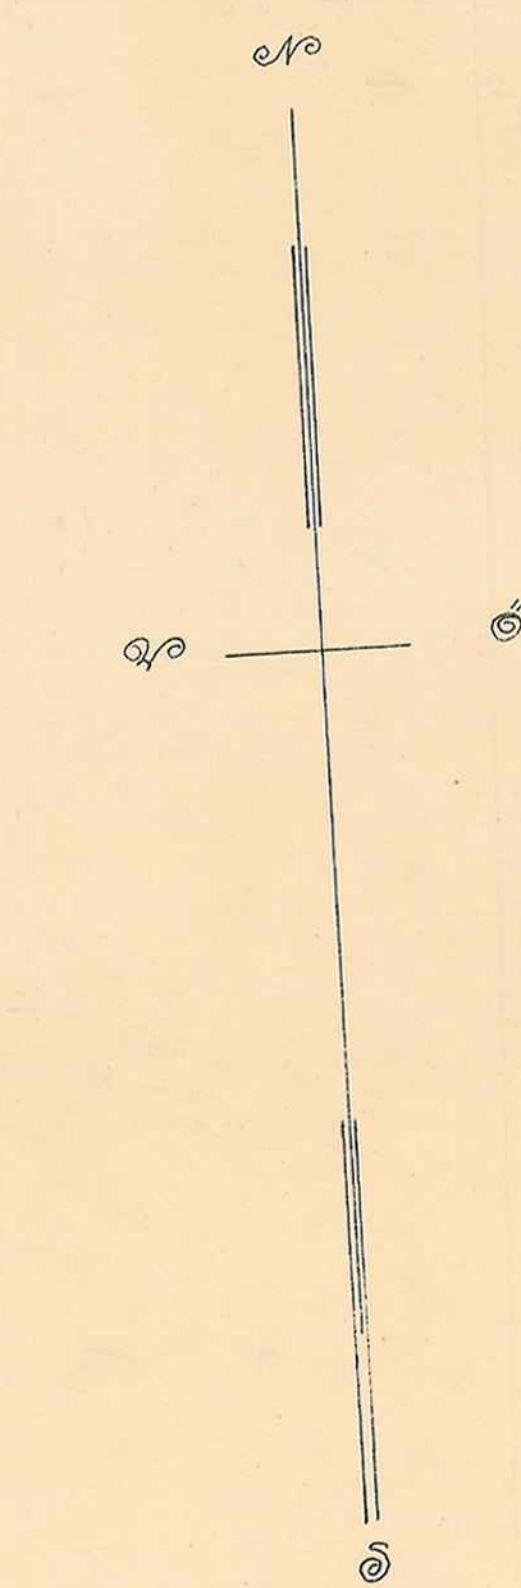

BETECKNINGAR

- Stadsplanegränser
Mark inom byggnadskvartaler och färdvägar, som icke för byggas.
A Kvartal för offentliga byggnader.
B Kvartalsdelar för slutet byggnadsstätt.
C Kvartal för fristående eller till och till följande huvudbyggnader.
Dz för helt fristående huvudbyggnader.
D Område avsett till stadssträdgård.
E Kvartal till industriellt ändamål.
F Allmänna platser avsedda till parker och planteringar.
G Gator, torg och öppna platser. Dessas höjdlägen. + 47.
H Kvartalsdelar, som icke för byggas med annat än utlös. höjdgärdsplaneringar od.
I Föreslagna fördelning vilken indelning icke skall fastställas av Kungl. Maj:ts.
Gräns mellan kvartalsdelar, för vilka alla byggnadsrättigheter ska gälla.
Lägen för nybyggnader Träd
J Trafikområde avsett för järnvägssträckor.
K Föreslagna plankorsningar med järnvägen.
L Rastadering av förut fastställda stadsplaner.
M Vattenområde
N Gräns för byggnadskvartaler
O Gräns för andra områden.
P Gräns för område varå fastställelse icke begäres.

BETECKNINGAR TILL GRUNDARTAR

- Befintlig byggnader
— Egendomsgränser (staket)
— Huvudkurvor med 0,2 m eller 0,4 m elevations
— Väggar
— Vattendrag (diken)
— Mätningsskinner.

Gräns för område som tillämpligt
undantages från stadsplans fastställande

Repl. kopierad från den år 1932,
15 april, fastställda stadsplanerna,
befärad; Stockholm den 11 juni 1934.

W. H. Wistrand

Stockholm i dec. 1927

ALLMÄNNA INGENJÖRSBYRÅN
U. H. Wistrand

W. H. Wistrand

SKALA 1:2000

