



Föreslaget område
att försäljas till herrar
L. & T. Jonsson.
SITUATIONSPLAN.

SKALA 1:2000.

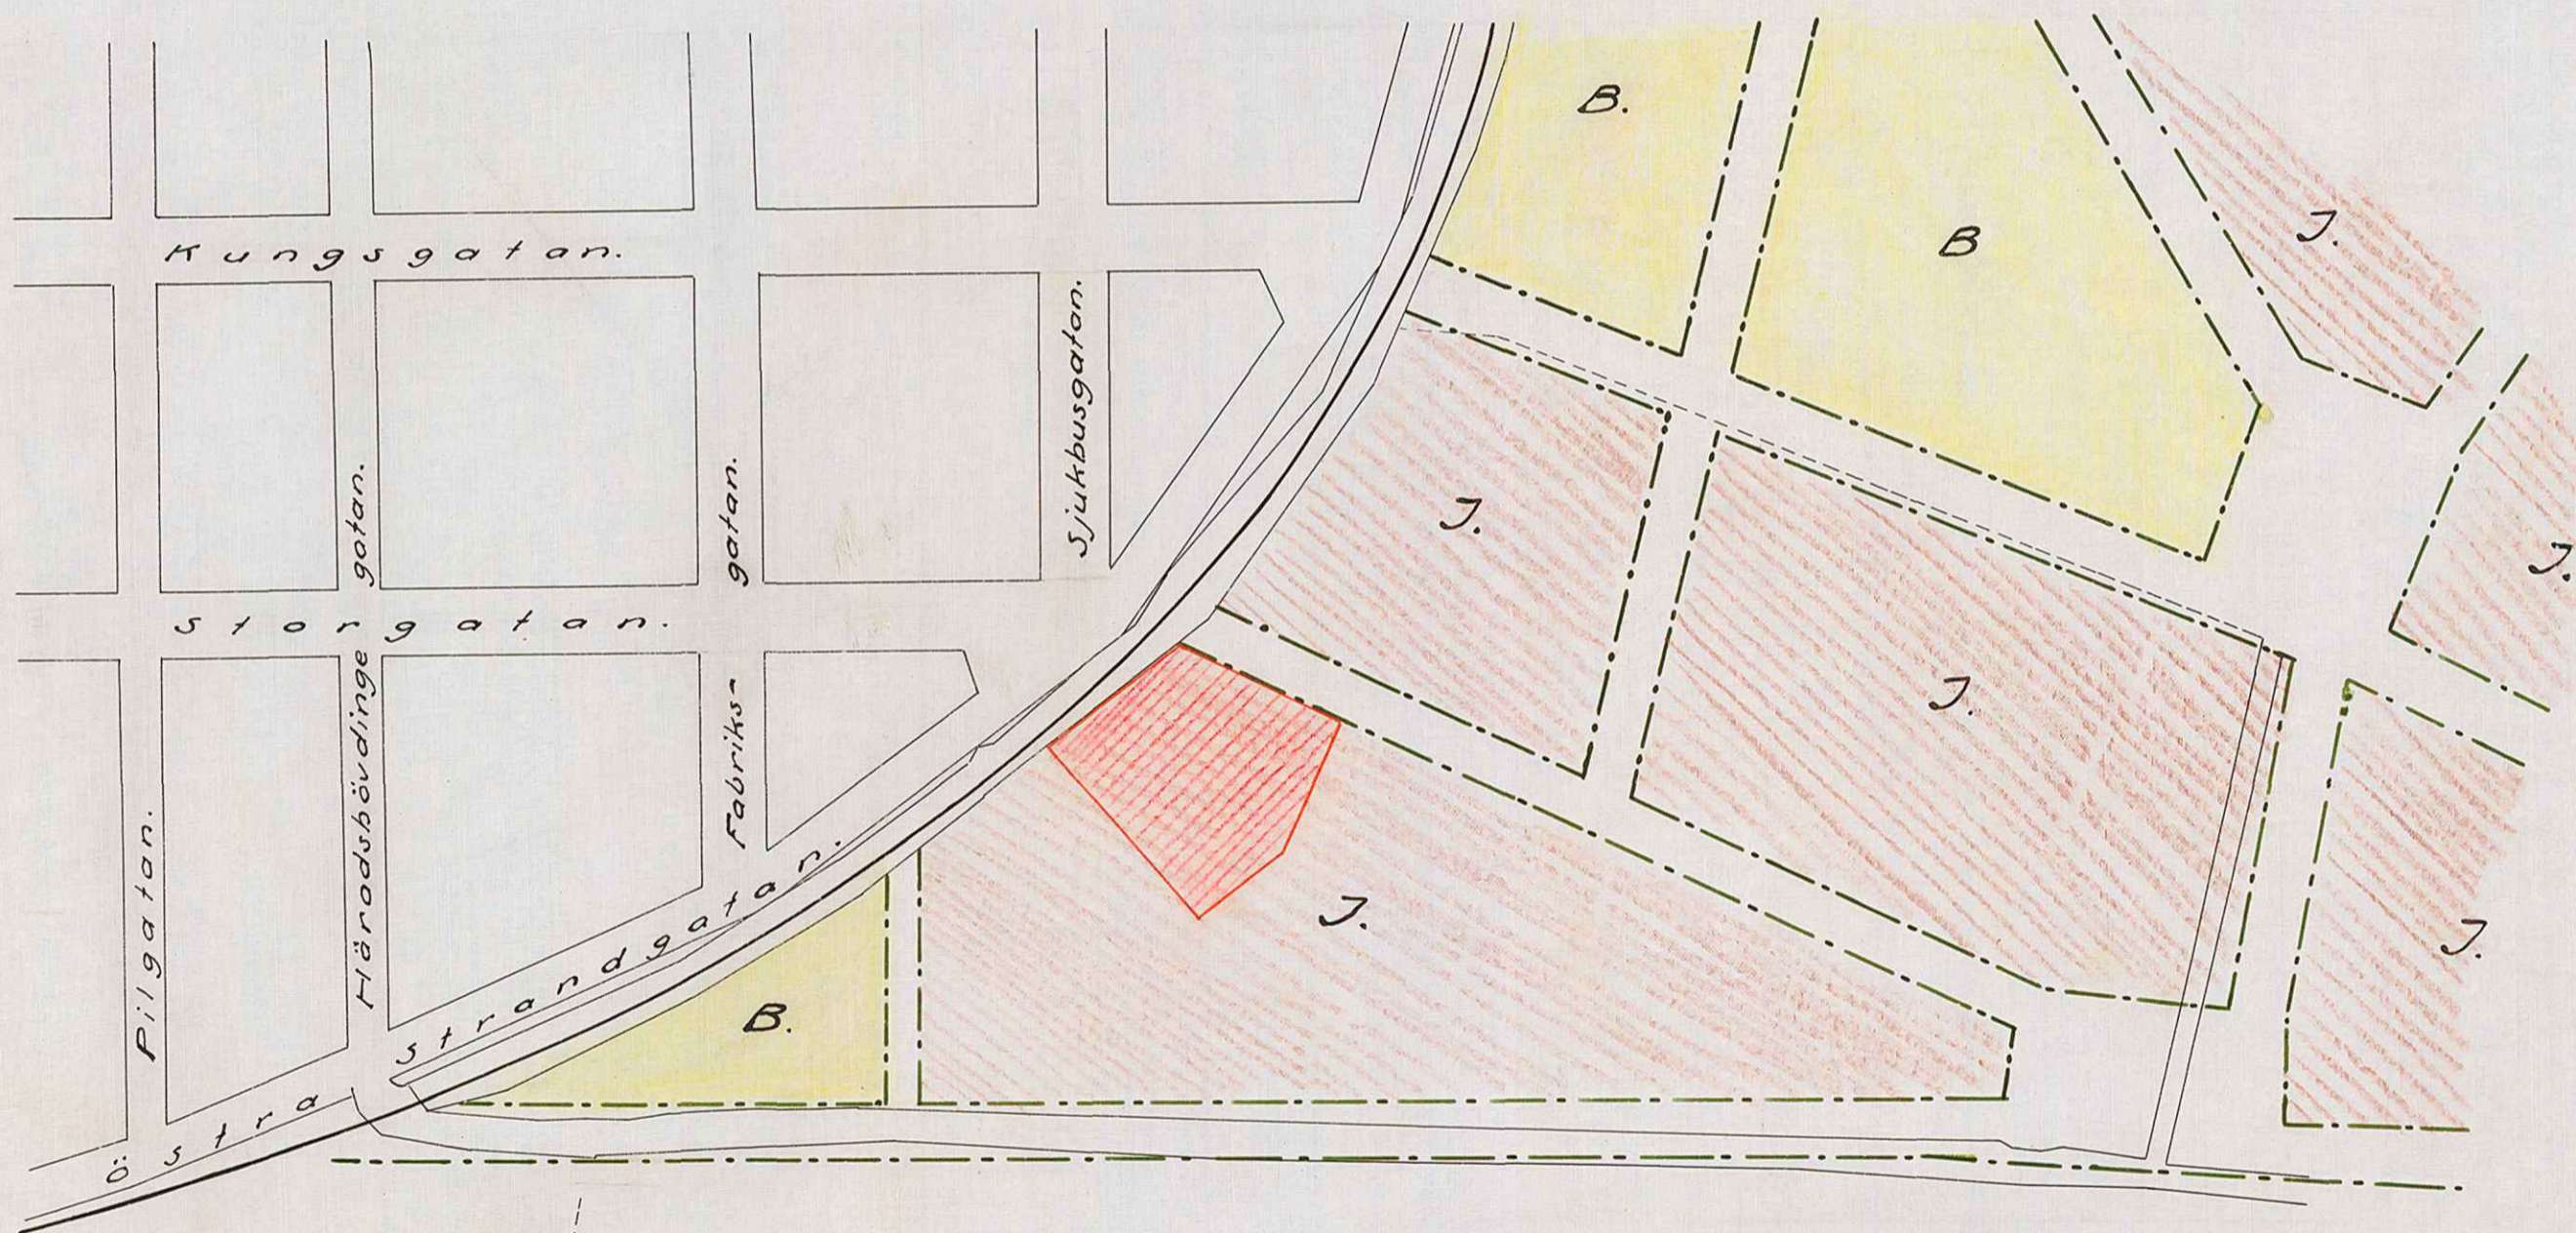

Beteckning.

- B. Kvarter, avsedda för bostadsbyggnader.
- J. " " " " " industri.
- / / / Område, avsett att försäljas.

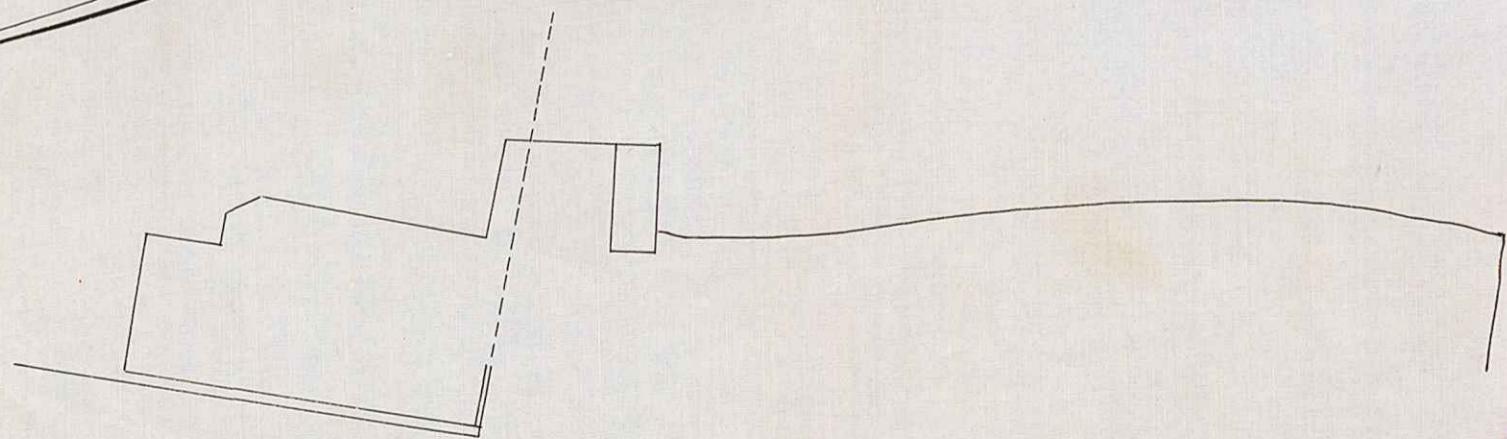

UMEÅ STADS BYGGNADSKONTOR,
Ritad av.....
Den.../...19... Litt K. Nr 100.

Nils Nilsen
II/13.