







Skissförslag till ändring av stadsplan
 för Umeå stad,
 för åstadkommande av förtutrymme för dubbelseminarium.

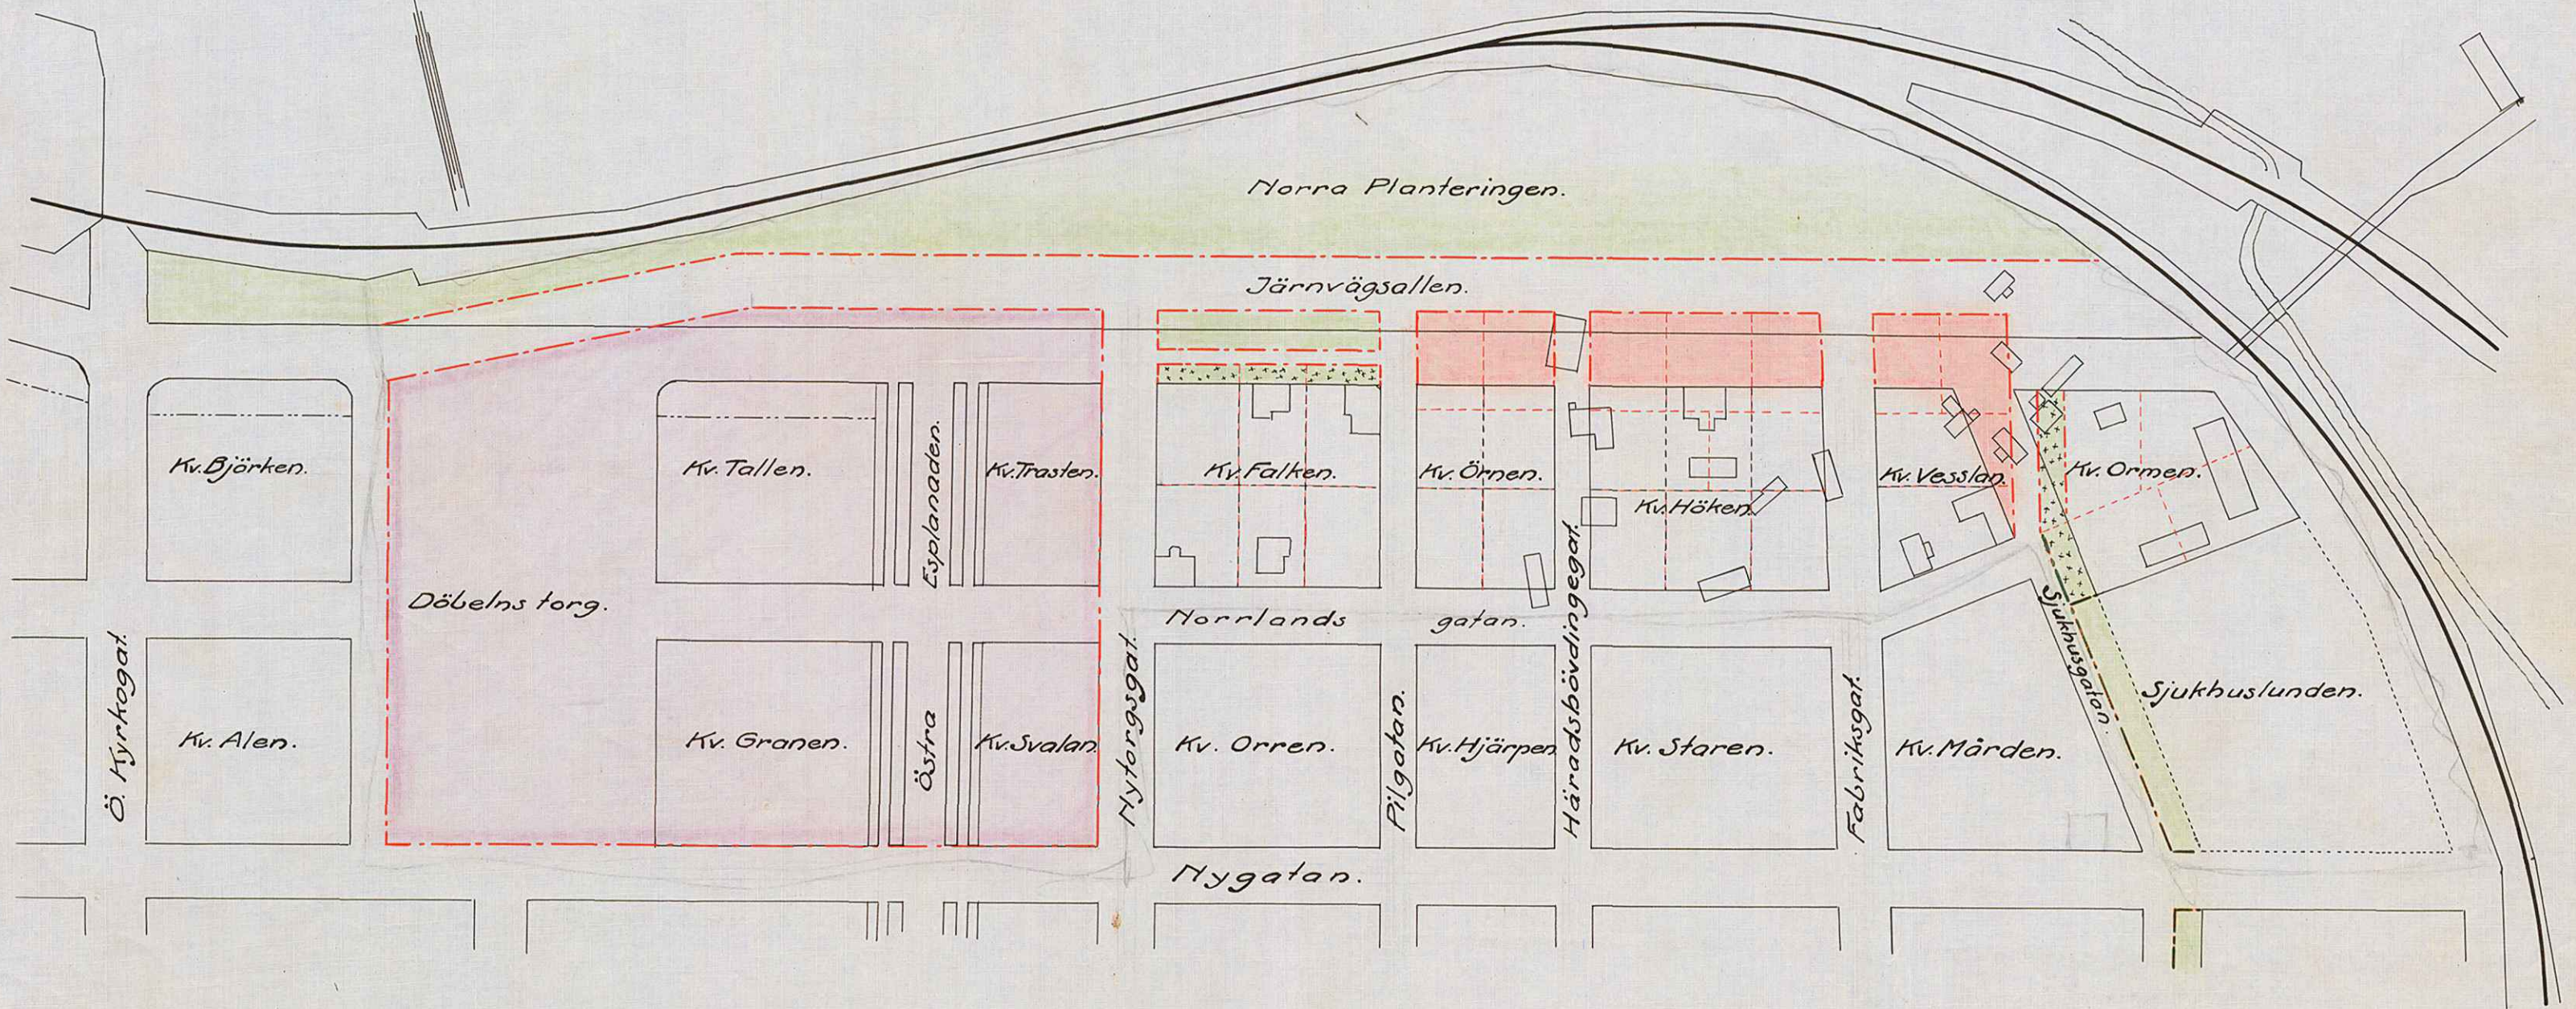

-  Nu gällande stadsplan.
-  Av ark. Hallman föreslagen ändring.
-  Nu föreslagen ändring.
-  Tomt för dubbelseminarium.

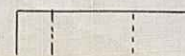

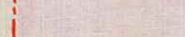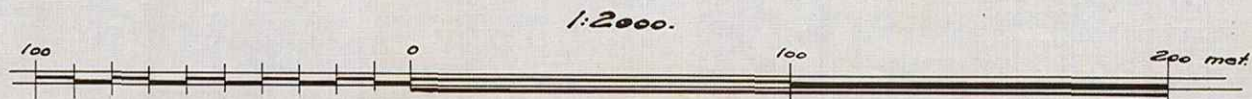UMEÅ STADS BYGGNADSKONTOR,
 Ritad av
 Den 19:22 L. K. Nr 102

Umeå stads Byggnadskontor den 29 aug. 1921.

M. Niessén II/2