


STADSPLAN  
FÖR  
OMRÅDEN  
HAGA och ÖBACKA  
1907  
UMEÅ STAD.



- BETECKNINGAR**
- Stadspansgräns
  - Mark inom byggbara kvarter och färgårdar, som inte är bebyggda
  - A Kvarter för offentliga byggnader
  - B Kvarterdelar för skolför byggnadsart Utgå
  - C Kvarter för fristående eller till och till kopplade husbyggnader
  - D<sub>1</sub> för helt fristående husbyggnader
  - D<sub>2</sub> avsett till stadsströmgård
  - D<sub>3</sub> för industriell område
  - Allmänna platser avsedda till parker och planteringar
  - Gator, torg och öppna platser
  - Träd som skola planteras
  - Förslagen kontinuerliga, vilken indelning icke skall fastställas av hvarl. Ngr.
  - Gräns mellan kvartersdelar, för vilka olika bestämmelser skola gälla
  - Gatuhöjder
  - +3% Lågen för nybyggnader (Offentliga ■)
  - Område som t.v. utslutts från stadspans fastställande men för vilket särskilda byggnadsbestämmelser skola fastställas Området innesluter delvis i sig subventionerade egna hem.

- BETECKNINGAR TILL GRUNDKARTAN**
- Befintliga byggnader
  - Egendomsgränser (staket)
  - Huvudkurvor med 0.5 eller 1 m kvadraters
  - Vagar
  - Vattendrag (diken)
  - Närlingslinier

Stockholm i Jan. 1908  
ALLMÄNNA INGENJÖRSBYRÅN  
U. G. Ljungqvist  
E. W. Nilqvist

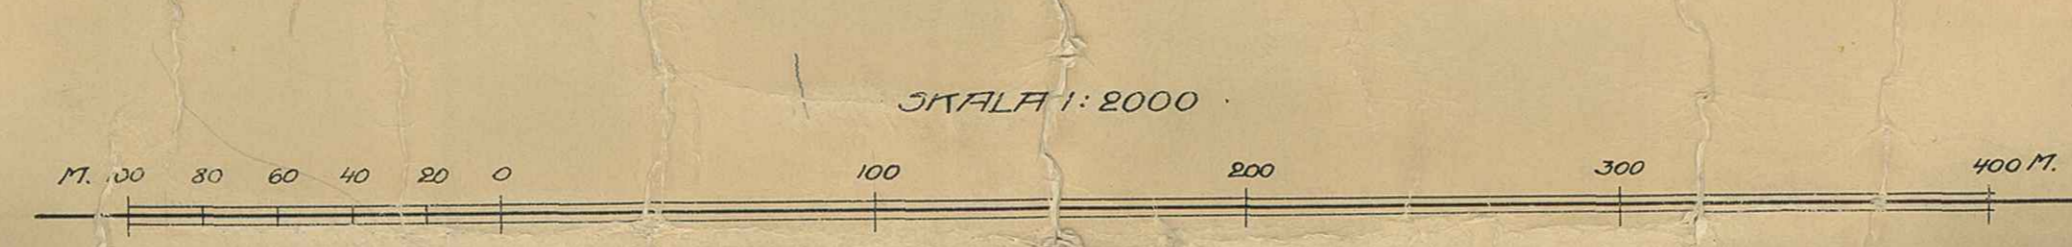

UMEÅ STADS BYGGNADSBYRÅN  
Filted av...  
Dat...  
Lm K 111 103 2/1