

KOPIA.


Karta öfver tomterna nr 602 Sandbacha tillhöriga

Stä 348
u 742

Forsmarks storbuss

uppmätt år 1912

af
Carl Olander.
Stadsingenjör.

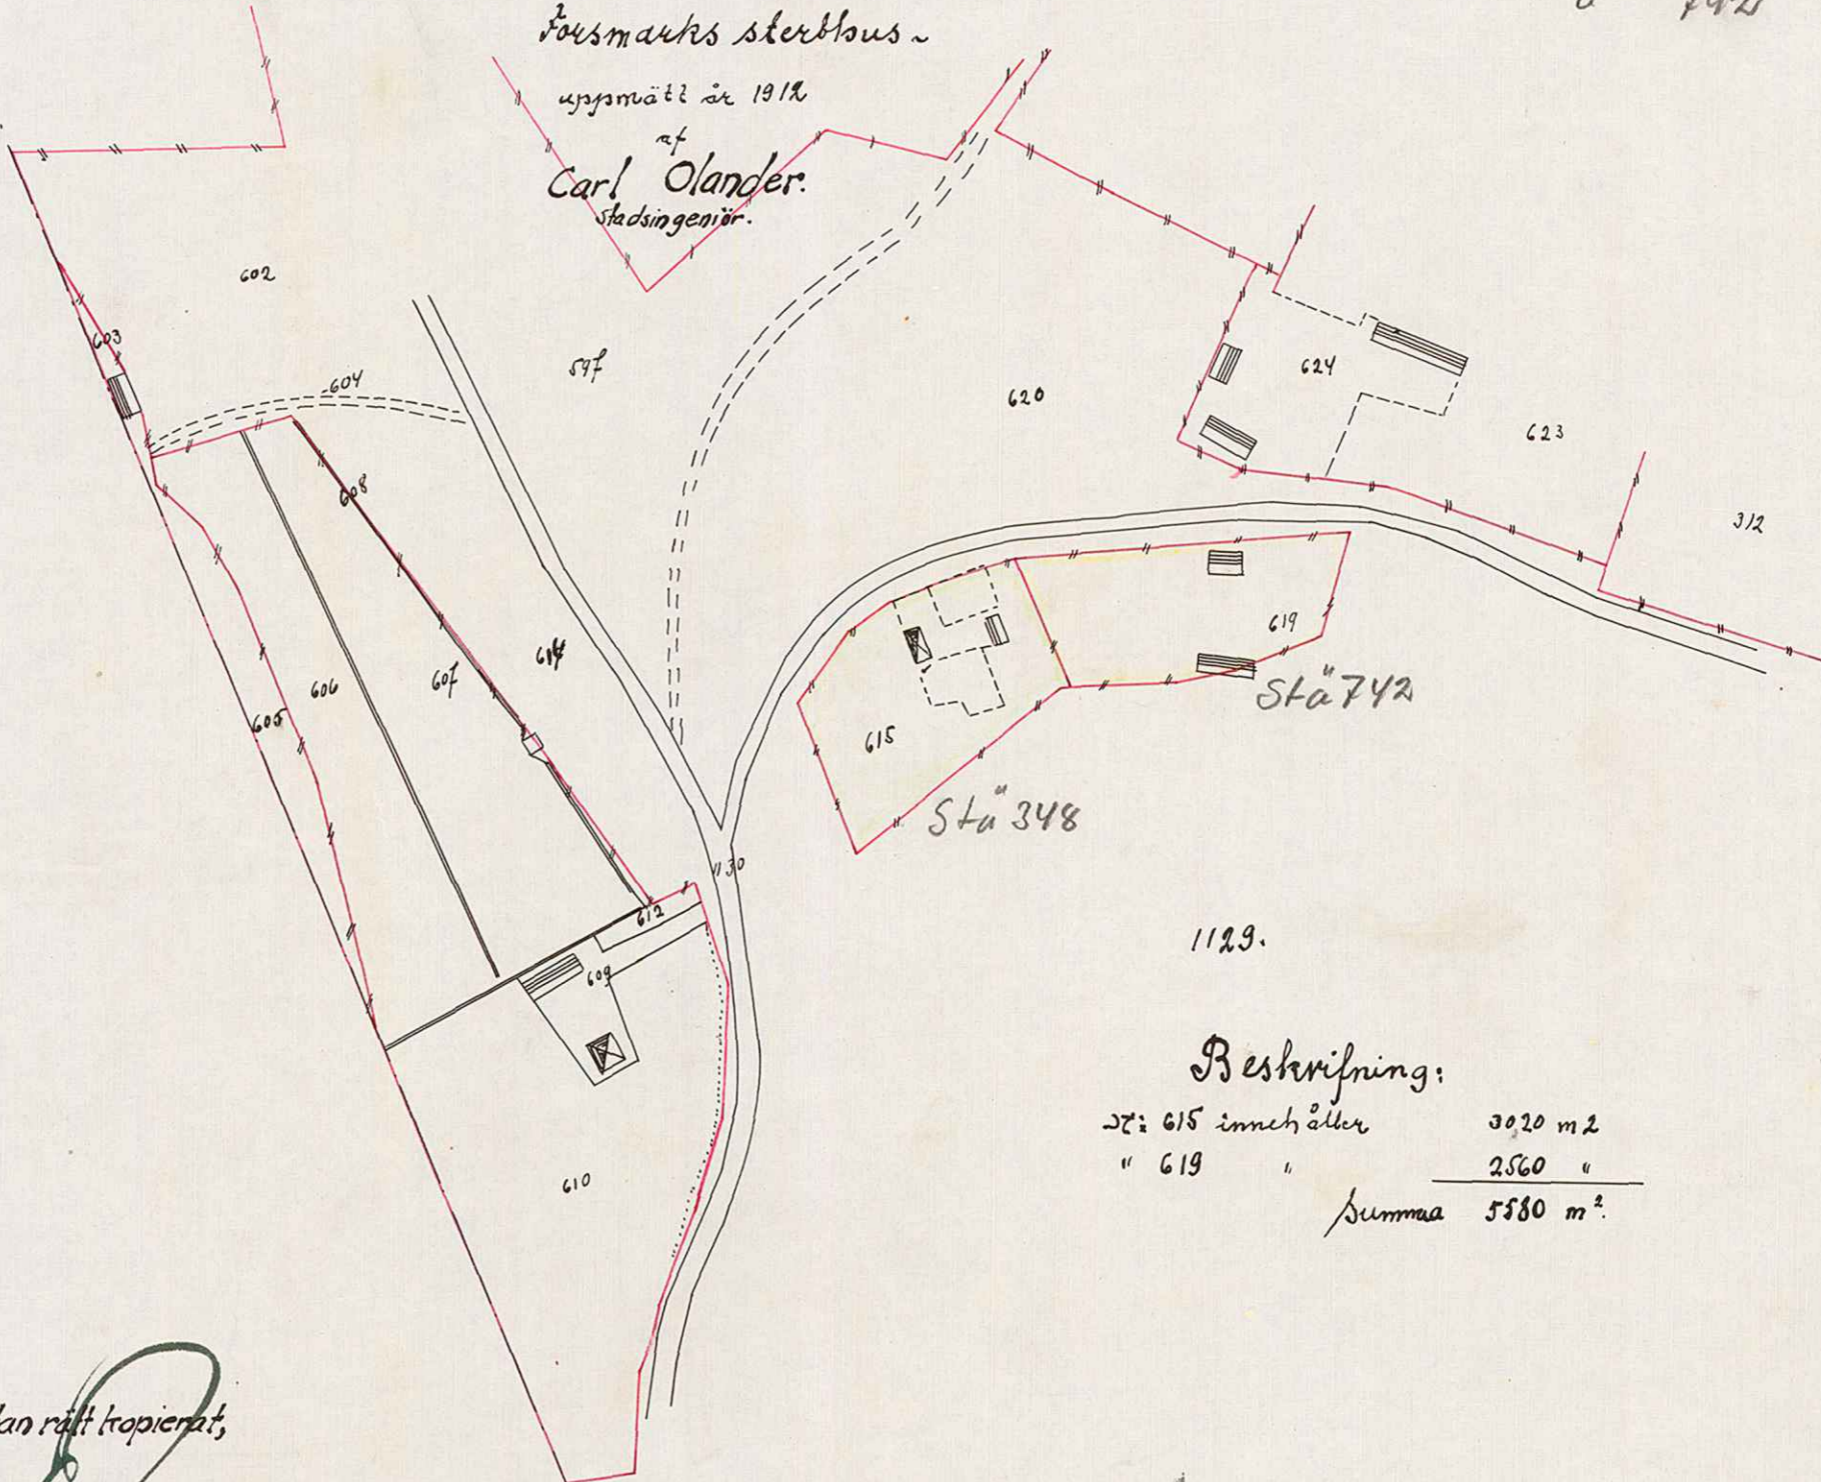


1129.

Beskrifning:

Stä 615 innehåller	3020 m ²
" 619 "	2560 "
Summa	5580 m ² .

Från originalkartan rätt kopierat,
intygat:
Umeå stads byggnadskontor i jan 1925.

Carl Olander

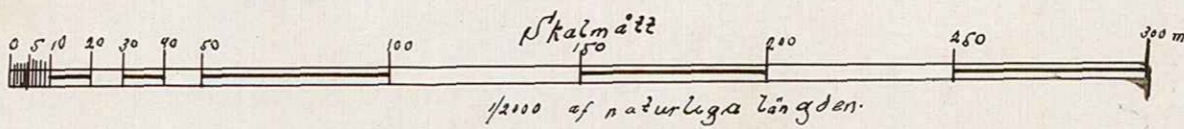

A 17:18

UMEA STADS BYGGNADSKONTOR,
Ritad af
Den 8/1 1925 Litt. K. Nr. 1035.

E/19.