
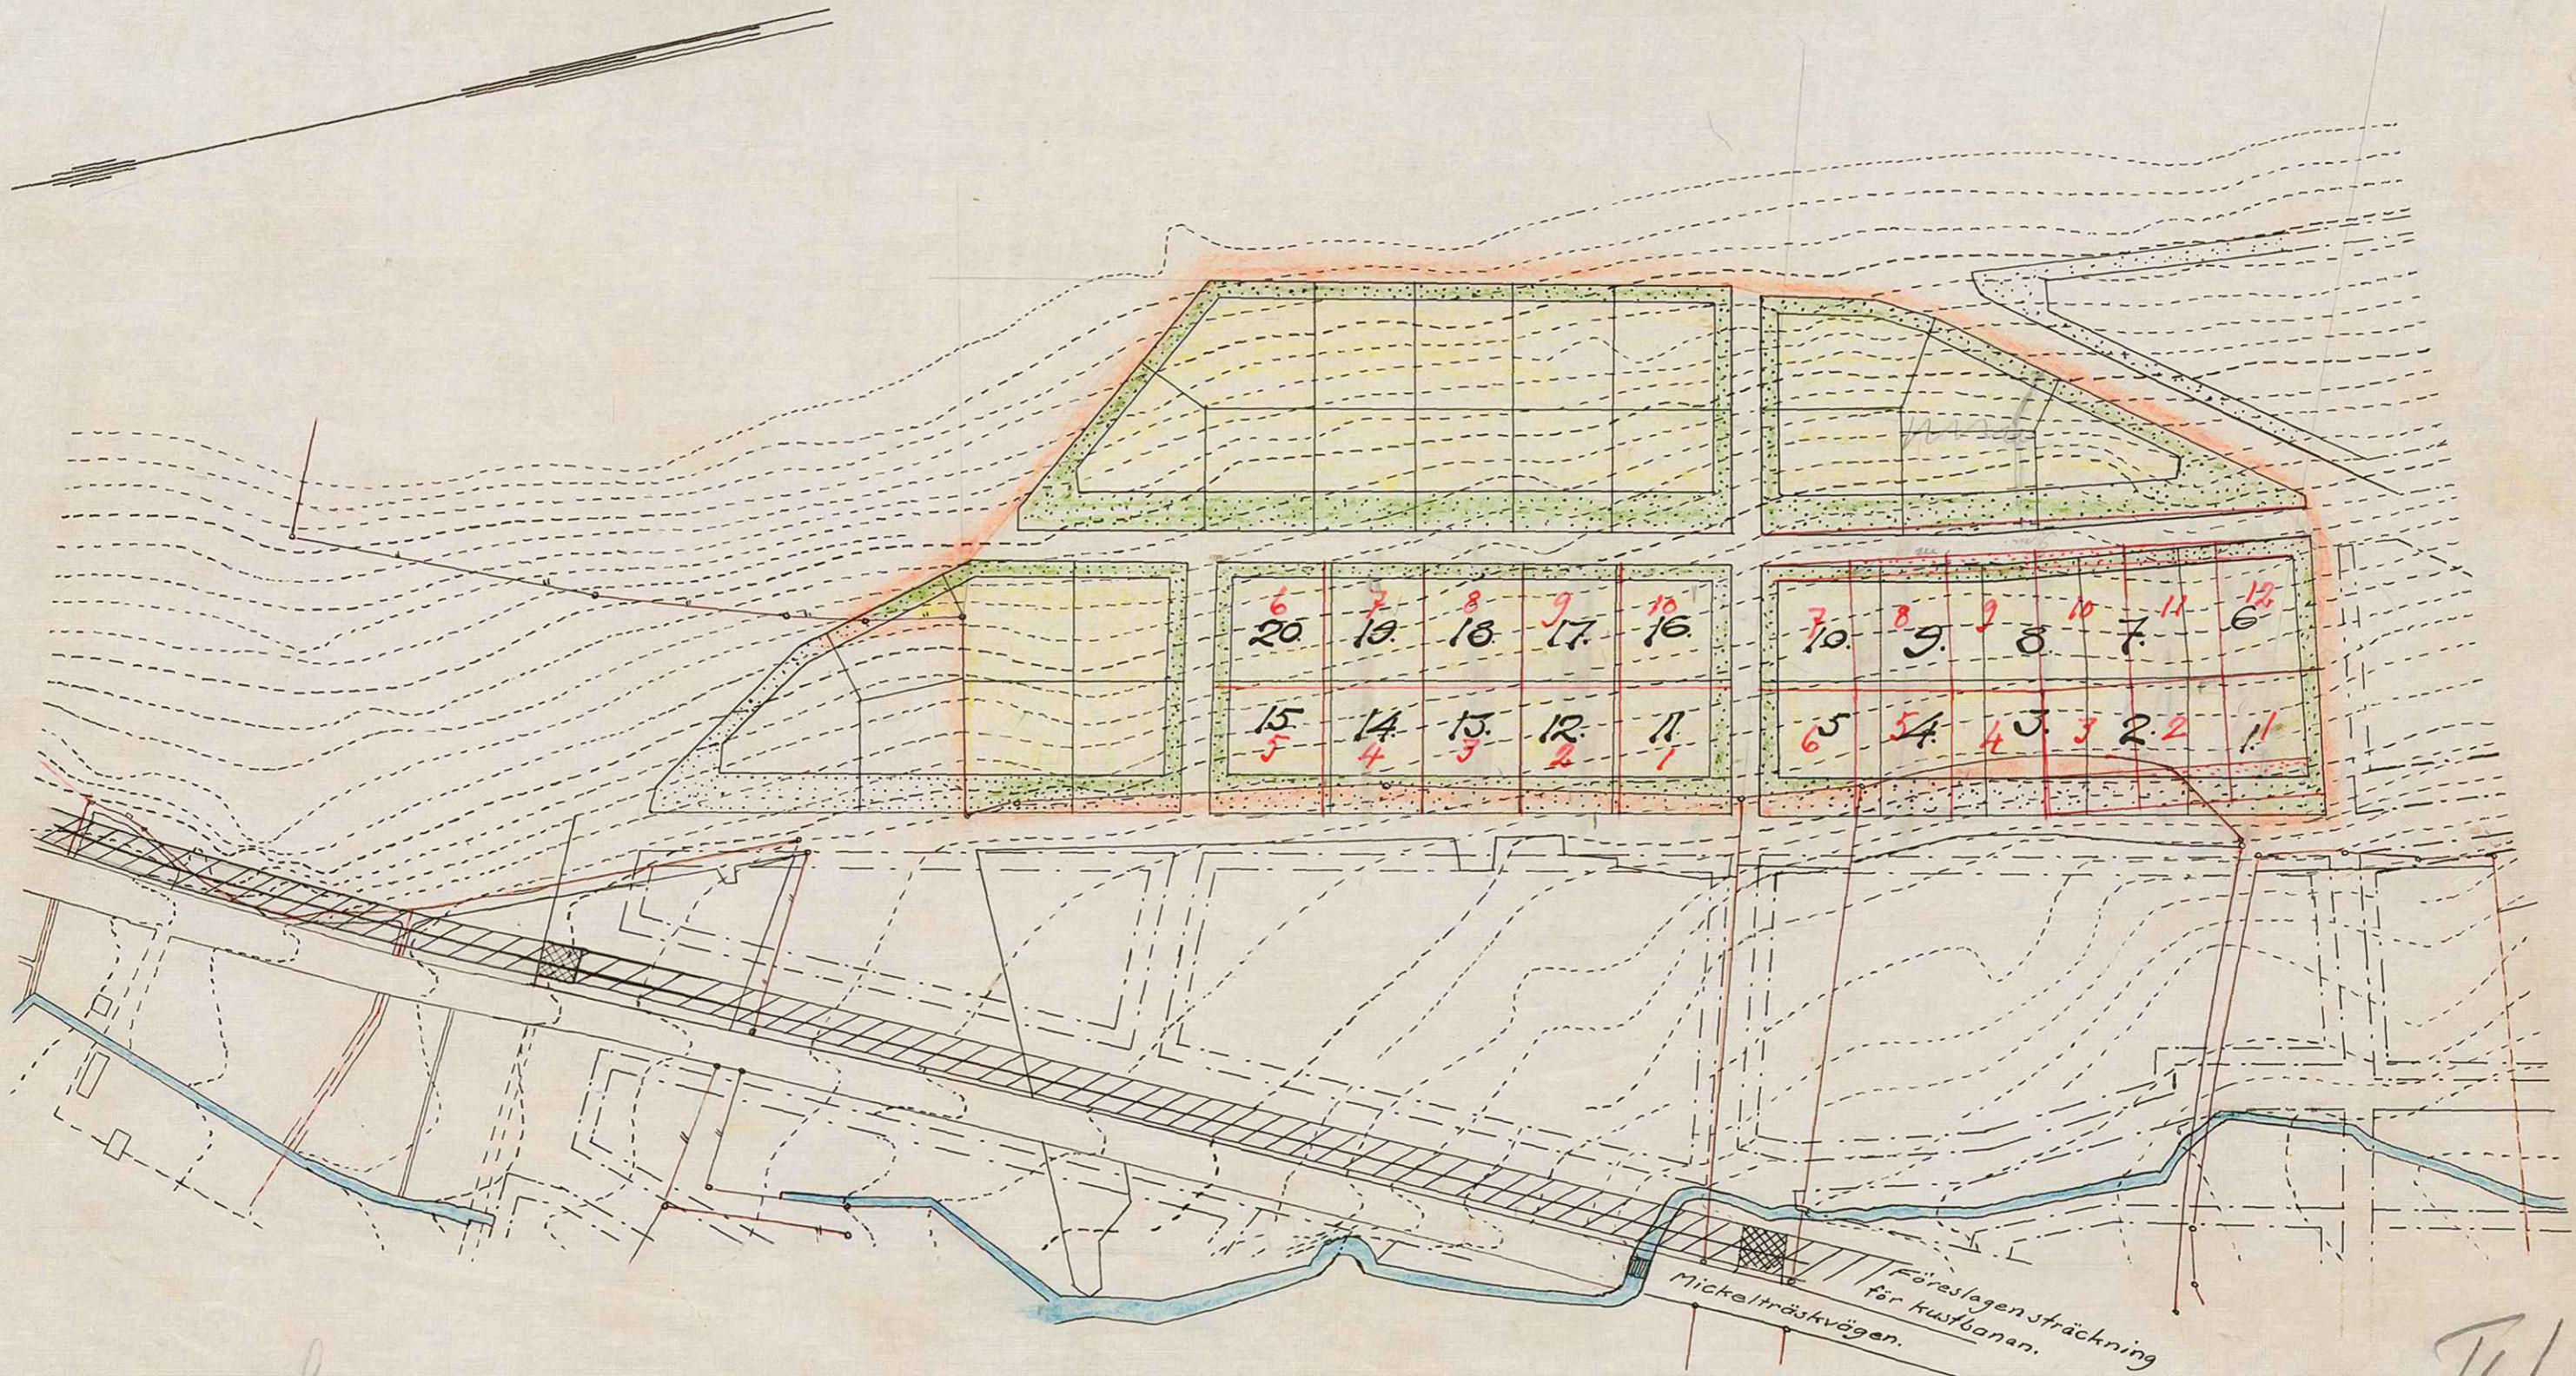


Planskiss  
 över föreslaget  
 område för egnahemstomter

STADSLIDEN

Skala: 1:2000

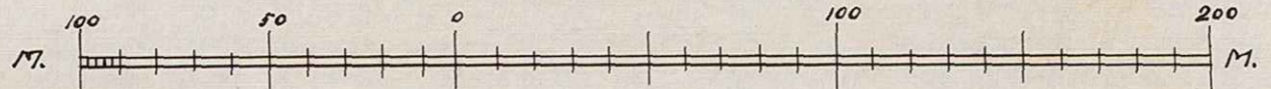

5,50 ha

55119 m<sup>2</sup>

1/13

II/13

Umeå stads byggnadskontor i mars 1921

UMEÅ STADS BYGGNADSKONTOR,  
 Ritad av  
 Den A 19:22 Litt K. Nr 105.

*Handwritten signature*