

346-351.


386-391a

Genom resolution denna dag har  
länstypelsen i Västerbottens län fast  
ställt byggnadsnämndens i Umeå  
beslut den 26 januari 1922 om tomt-  
indelning i kvarteret Orren i Umeå  
stad i enlighet med denna karta.  
Betygat. Umeå i landskansliet den  
4 april 1922.

**KARTA**  
**ÖVER**  
**KVARTERET ORREN**  
**90**  
**UMEÅ STAD,**  
**UPPRÄTTAD ÅR 1918 90**

På tjänstens vägnar: Carl Olander  
Stadsingenjör

Lösen 1:—  
Stpl. 0:50.  
Sca 1:50

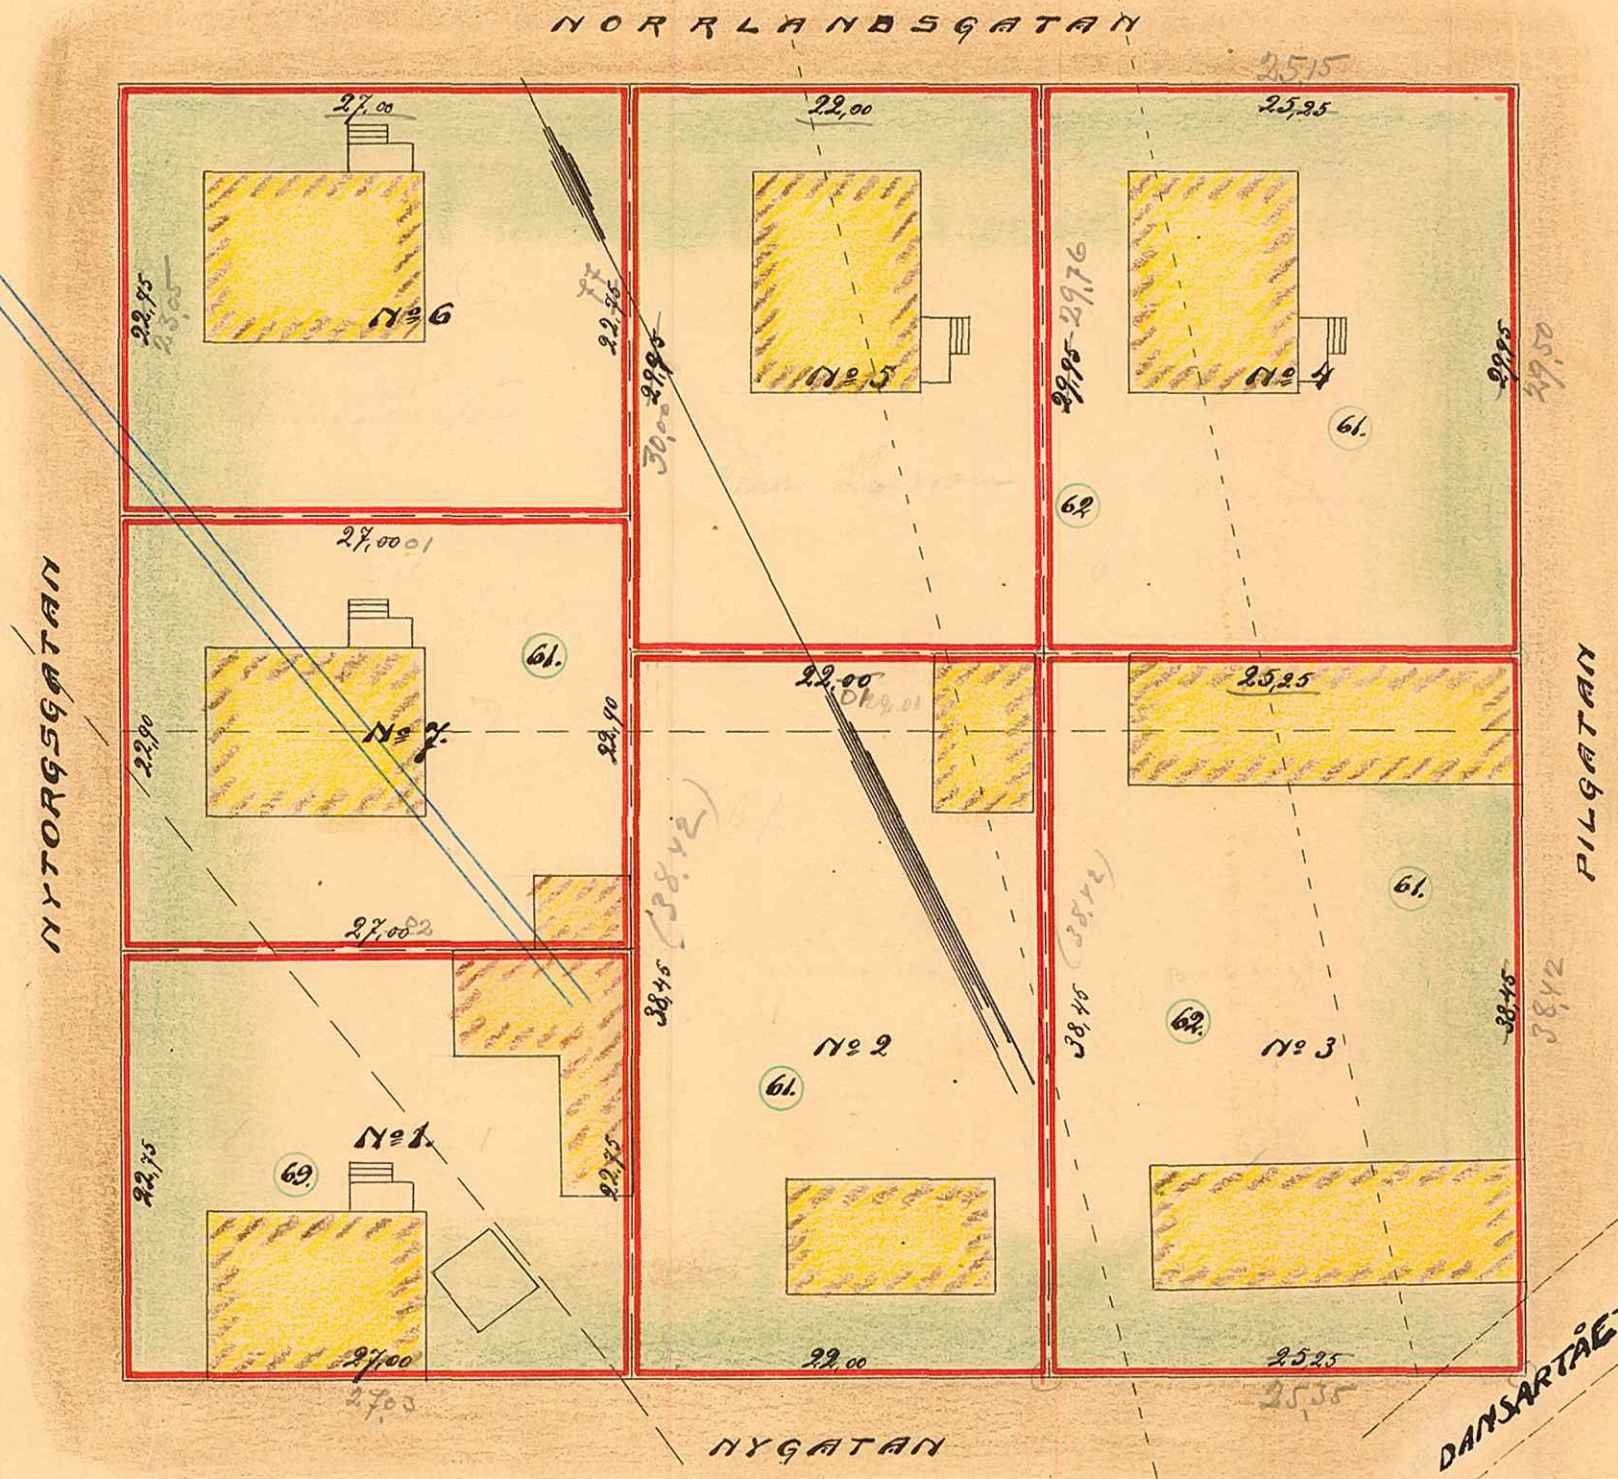

SKALA: 1/400

År 1922 den 26 jan. blev  
den a° denna karta tecknade  
tomtindelning av Byggnadsnämnden  
den i Umeå godkänd; betygat  
i som ovan på Byggnadsnämndens vägnar  
Lösen 1/ke

UMEÅ STADS BYGGMÄSTARE  
Ritad av  
**KV. ORREN** Nr 110.

75  
76  
1922

N:r 83-205

E.D. 1922

Länsstyrelsens i Västerbottens län

resolution i fråga om fastställelse av  
tomtindelning i kvarteret Orren i Umeå  
stad.

Givet Umeå i Landskansliet den 4

april 1922.

Av handlingarna i målet inhämtas.

Sedan stadsingenjören Carl Olander i Umeå jämlikt år 1918  
upprättad karta föreslagit kvarterets indelning i sju särskilda  
tomter, nämligen tomten n:r 1 om 614.25 kvadratmeter, n:r 2 om  
845.90 kvadratmeter, n:r 3 om 970.86 kvadratmeter, n:r 4 om  
756.24 kvadratmeter, n:r 5 om 658.90 kvadratmeter, n:r 6 om  
614.25 kvadratmeter samt n:r 7 om 618.30 kvadratmeter, har bygg-  
nadsnämnden i Umeå stad genom beslut den 26 januari 1922, vil-  
ket delgivits vederbörande sakägare den 28 februari 1922, funnit  
skäligt fastställa berörda förslag till tomtindelning.

Uti en den 21 mars 1922 hit inkommen skrift har borgmästa-  
ren P.A. Svanström på byggnadsnämndens vägnar underställt berör-  
da beslut Länsstyrelsens prövning.

Länsarkitekten Edv. Lundqvist har på anmodan avgivit ytt-

Stämpel tre kronor.

*Byggnadsnämnden i Umeå* 4/4 1922.  
2480K-K/110

rande i ärendet.

Länsstyrelsen, som tagit handlingarnas innehåll i övervägande, prövar, med stöd av 1 kapitlet 3 och 4 §§ i lagen den 12 maj 1917 om fastighetsbildning i stad, skäligt fastställa byggnadsnämndens ifrågavarande, härstädes icke överklagade beslut.

Den som med denna resolution icke åtnöjes, äger hos Kungl.

Maj:t anföra underdåniga besvär, vilka till Kungl. Kommunikations-

departementet böra ingivas eller må, på klagandens eget äventyr,

i betalt brev med allmänna posten insändas; och bör därvid iaktta-

gas: att besvären inkomma till nämnda departement, om enskild part

är klagande, innan klockan tolv å fyrtiofemte dagen och, om klagan

föras av menighet, innan klockan tolv å sextionde dagen efter av re-

solution erhållen del, delgivningsdagen oräknad, eller i båda fal-

len, om besvärstiden tilländagår på helgdag, å nästpåföljande söcken-

dag före klockan tolv; att vid besvären skall fogas bevis om tiden,

då resolutionen blivit klaganden delgiven; att besvären, därest de

icke äro av klaganden egenhändig undertecknade, böra av behörig

fullmakt för ingivandet eller insändandet åtföljas, och att besvä-

ren, när klaganden icke själv kan skriva, böra av författaren med

utsättande av namn, syssla och boningsort underskrivas; men för-

summas mågot av vad sålunda är föreskrivet, har den klagande för-  
lorat sin talan, och beslutet kommer att emot honom såsom laga  
kraftvunnet anses.

*M. W.  
R.*

År och dag som ovan.

*Skerhede*

*Justitserådet*

B E S K R I V N I N G

över

tomterna inom kvarteret Orren av Umeå stad enligt av stadsingenjör Carl Olander år 1918 upprättat förslag till tomtindelning.

Tomt n:r 1 innehåller:

av jordägan n:r 61 Trätgården	221,43 kvm.
" " " 69 d:o	<u>392,82 "</u>
<u>Summa ytinnehåll</u>	<u>614,25 kvm.</u>

Tomt n:r 2 innehåller:

av jordägan n:r 61 Trätgården	791,30 kv
" " " 62 d:o	<u>54,60 "</u>
<u>Summa ytinnehåll</u>	<u>845,90 k</u>

Tomt n:r 3 innehåller:

av jordägan n:r 61 Trätgården	403,71 kvm.
" " " 62 d:o	557,21 "
" Dansartået / gammal väg /	<u>9,94 "</u>
<u>Summa ytinnehåll</u>	<u>970,86 kvm.</u>

Tomt n:r 4 innehåller:

av jordägan n:r 61 Trätgården	509,75 kvm.
" " " 62 d:o	<u>246,49 "</u>
<u>Summa ytinnehåll</u>	<u>756,24 kvm.</u>

Tomt n:r 5 innehåller:

av jordägan n:r 62 Trätgården	268,05 kvm.
" " " 61 d:o	<u>390,85 "</u>
<u>Summa ytinnehåll</u>	<u>658,90 kvm.</u>

Tomt n:r 6 innehåller:

av jordägan n:r 61 Trätgården	<u>614,25 kvm.</u>
<u>Summa ytinnehåll</u>	<u>614,25 kvm.</u>

Tomt n:r 7 innehåller:

av jordägan n:r 61 Trätgården	578,00 kvm.
" " " 69 d:o	<u>40,30 "</u>
<u>Summa ytinnehåll</u>	<u>618,30 kvm.</u>

Umeå den 25 januari 1922

*M. H. Nilsson*