

Att länsstyrelsen i Västerbottens län genom resolution denna dag, med stöd av kap. 3 och 4 §§ lagen den 12 maj 1917 om fastighetsbildning i stad, meddelat fastställelse å Byggnadsnämndens i Umeå stad vidstående beslut, beträffande Umeå länshuset den 29 maj 1920.

§ 113 år 1919 den 4 oktober blev den å denna karta tecknade tomtindelningen i kvarteret Tjädern uti Byggnadsnämnden i Umeå stad; betyg på Byggnadsnämndens beslut; betyg på Byggnadsnämndens beslut; betyg på Byggnadsnämndens beslut.

På tjänstens vägnar:
Hilding Lundelius.


KARTA
ÖVER FÖRESLAGEN OMREGLERING
AV TOMTERTNA UTI
KVARTERET TJÄDERN I

UMEÅ STAD,

UPPRÄTTAD ÅR 1919 AV

Caro Landelius
STADSINGENJÖR.

Skala 1:50
Haupt 0:50
S. d. 1:50

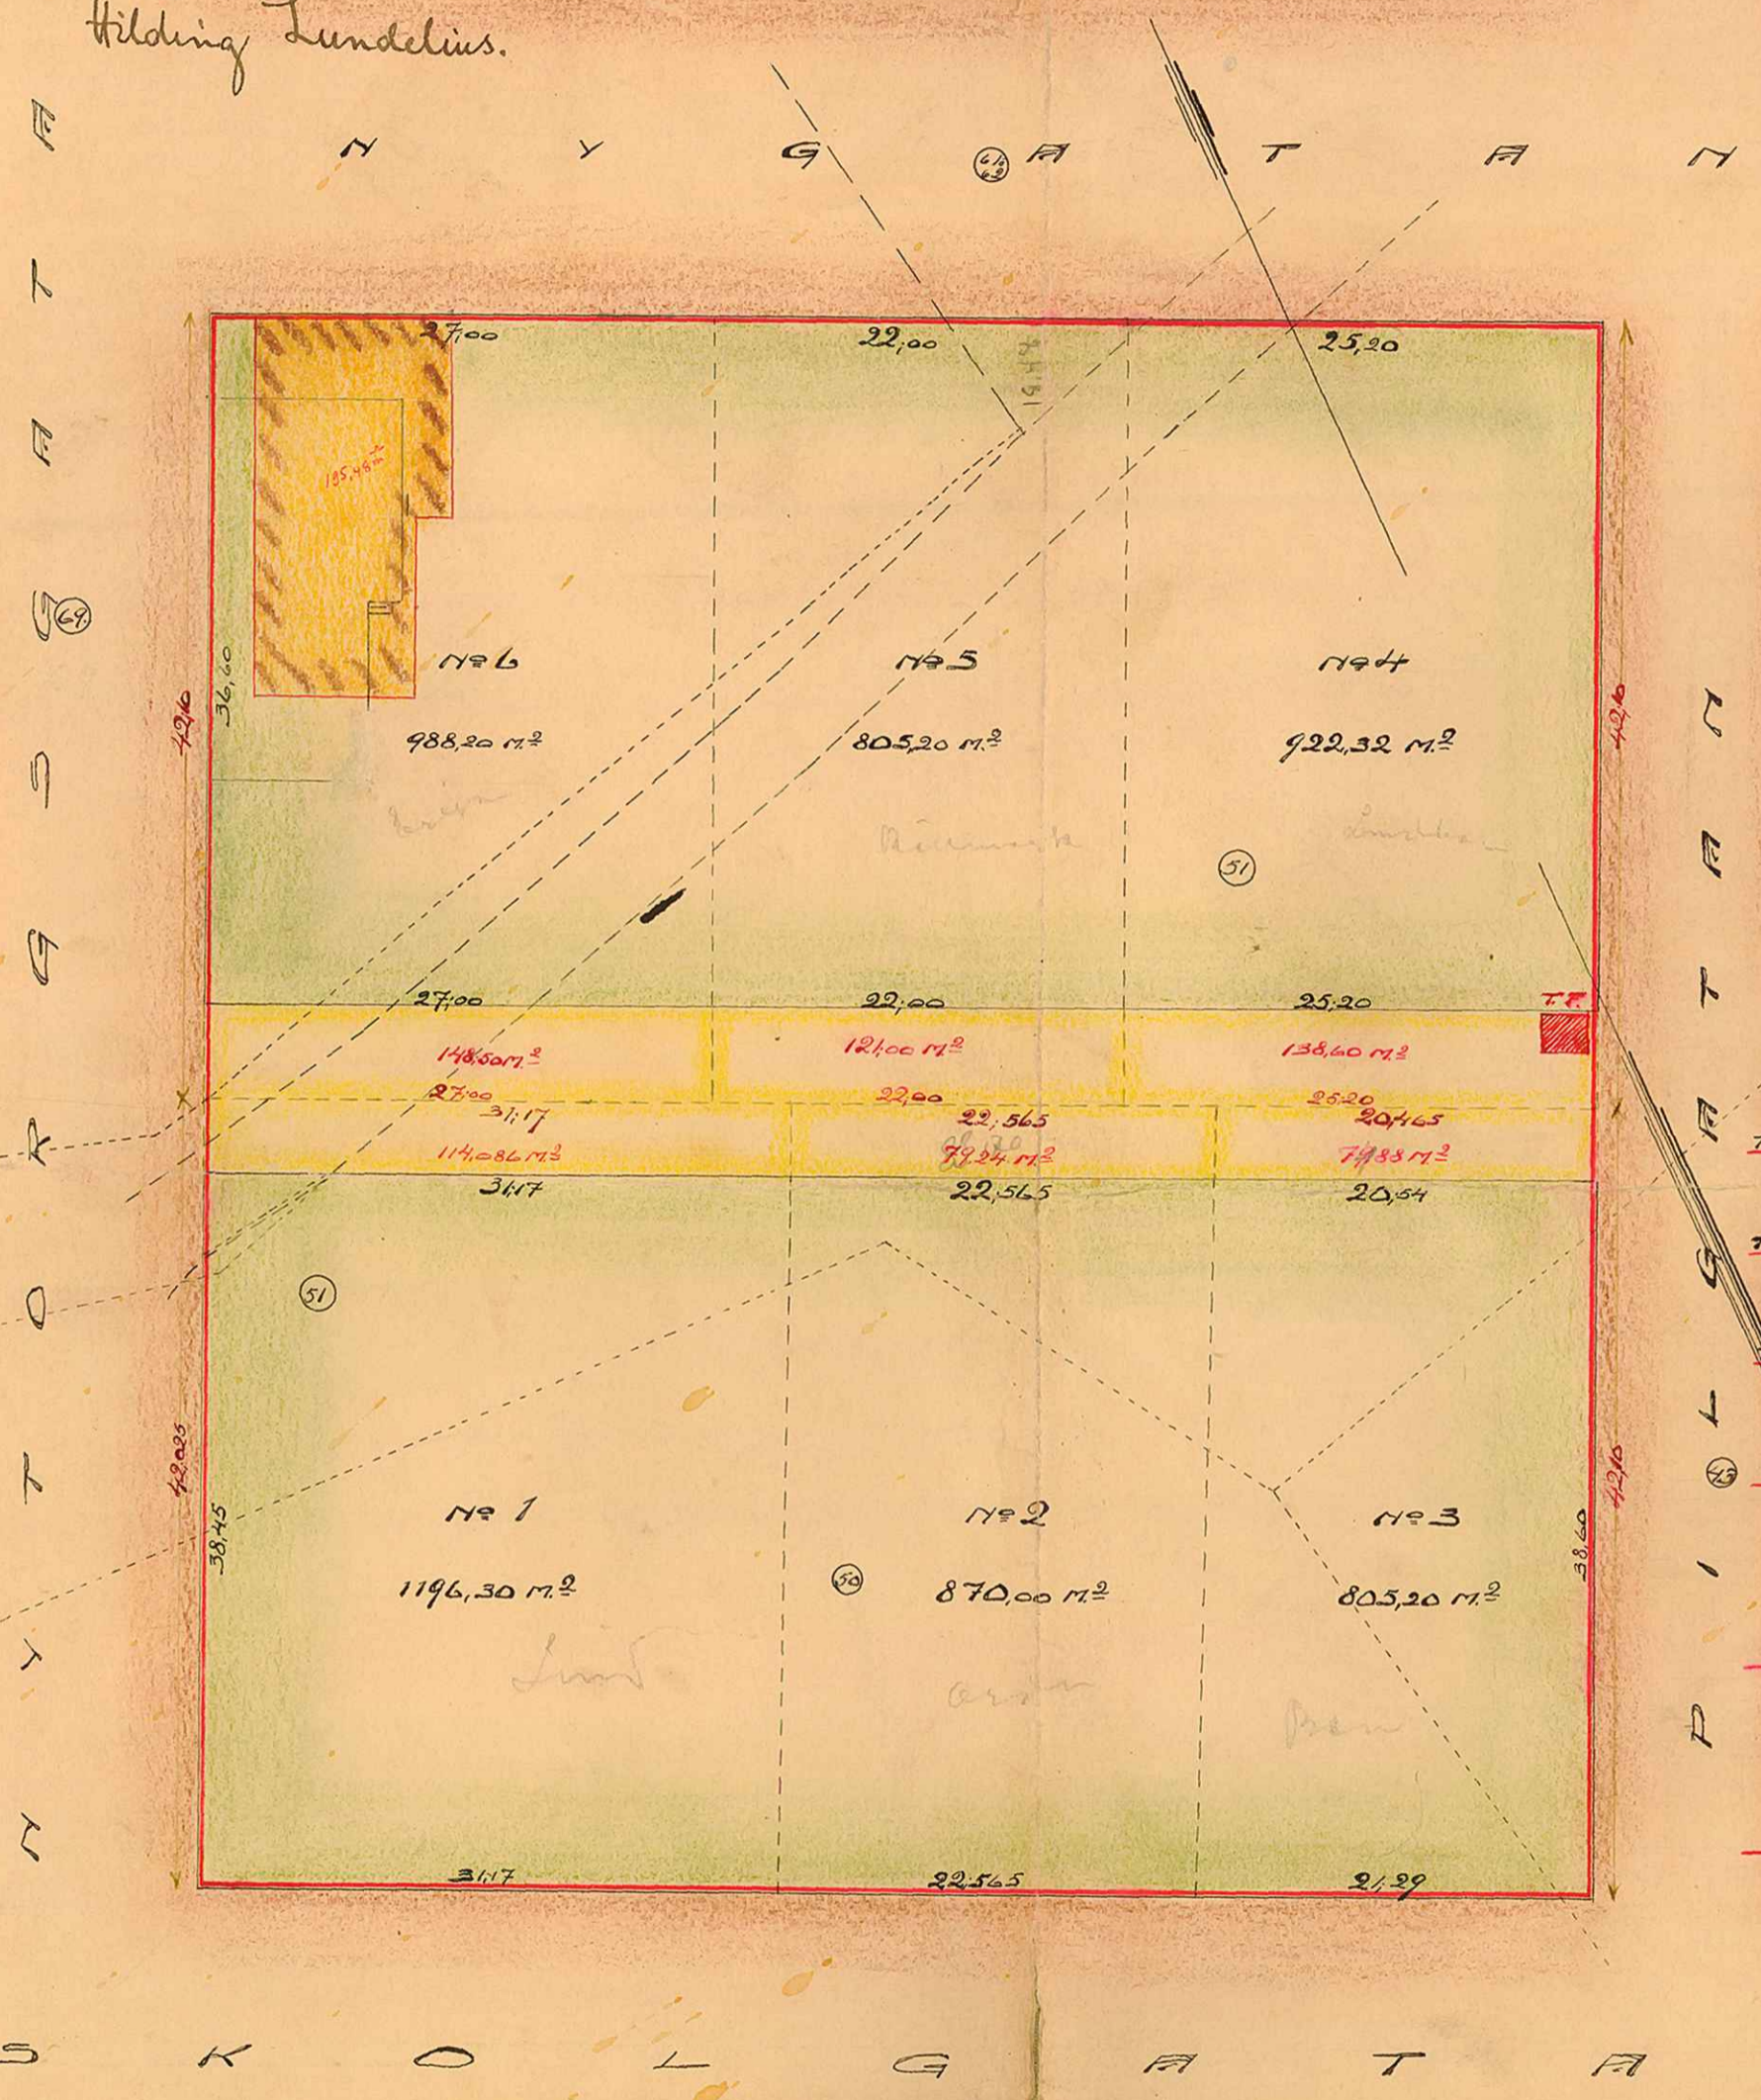

BESKRIVNING:
TOMTERNAS YTINNEHÅLL ENLIGT
DEN FÖRESLAGNA OMREGLERINGEN:

TOMTEN N ^o 1	AD NUDARANDE TOMT	1196,30 m ²
	" BRANDGATAN	144,00 "
	S/A	1310,386 m ²
TOMTEN N ^o 2	AD NUDARANDE TOMT	870,00 m ²
	" BRANDGATAN	79,24 "
	S/A	949,24 m ²
TOMTEN N ^o 3	AD NUDARANDE TOMT	805,20 m ²
	" BRANDGATAN	74,88 "
	S/A	880,08 m ²
TOMTEN N ^o 4	AD N ^o 51 BOMANS-ELLER TULFÖRDALTARESGÅRDEN	886,32 m ²
	" DANSBARTÄT	36,00 "
TILSKOMMER	" BRANDGATAN (51)	138,60 "
	S/A	1060,92 m ²
TOMTEN N ^o 5	AD N ^o 51 BOMANS-ELLER TULFÖRDALTARESGÅRDEN	394,70 m ²
	" DANSBARTÄT	153,00 "
	" N ^o 69 TRÄTGÅRDET	34,50 "
	" N ^o 69	221,00 "
TILSKOMMER	" BRANDGATAN	121,00 "
	S/A	926,20 m ²
TOMTEN N ^o 6	AD N ^o 51 BOMANS-ELLER TULFÖRDALTARESGÅRDEN	41,60 m ²
	" DANSBARTÄT	83,60 "
	" N ^o 69 TRÄTGÅRDET	84,394 "
	" N ^o 69	148,30 "
TILSKOMMER	" BRANDGATAN	148,30 "
	S/A	1136,70 m ²

+5 k.

SKALA: 1/400

KV. TJÄDERN

UMEÅ STADS BYGGNADSKONTOR,
Ritad av...

T2
1920

N:o 142 - 71 E.D.
1920.

Länsstyrelsens i Västerbottens

län resolution i fråga om fastställande
av ändrad tomtindelning i kvarteret Tjä-
dern i Umeå stad.

Given Umeå i landskansliet den 29 maj

1920.



Vid sammanträde den 9 oktober nästlidet är beslöt byggnads-
nämnden i Umeå stad godkänna föreslagen ändrad tomtindelning
av kvarteret Tjädern, innebärande, att en inom kvarteret före-
fintlig brandgata lades till kvarterets tomter, på sätt när-
mare framginge av en befintlig, av stadsingenjören Carl Olan-
der upprättad karta; ifrågavarande förändrade tomtindelning
hade godkänts av vederbörande markägare och vore därjämte
för ett ändamålsenligt bebyggande lämplig.

Uti en den 22 nästlidne april hit inkommen skrift har
byggnadsnämnden, med bifogande av protokoll vid berörda sam-
manträde- med därå tecknat bevis, att vederbörande markägare
den 24 sistlidne mars erhållit del av samma protokoll-, även-
som ovanberörda karta, underställt beslutet Länsstyrelsens
prövning.

Stämpel tre kronor.

Sökanden.

25/5 1920
2480K-K/III

Länsstyrelsen, som tagit handlingarnas innehåll i övervägande, prövar, med stöd av 1 kapitlet 3 och 4 §§ lagen den 12 maj 1917 om fastighetsbildning i stad, skäligt fastställa byggnadsnämndens ifrågavarande, härstädes icke överklagade beslut; varom bevis skall åtecknas omförmälda karta.

Den, som med denna resolution icke åtnöjes, äger hos Kungl.

Maj:t anföra underdåniga besvär, vilka till Kungl. Civildepartemen-

tet böra ingivas eller må, på klagandens eget äventyr, i betalt

brev med allmänna posten insändas; och bör därvid iakttagas: att

besvären inkomma till nämnda departement, om enskild part är kla-

gande, innan klockan tolv å fyrtiofemte dagen och, om klagan föres

av menighet innan klockan tolv å sextionde dagen efter av resolu-

tionen erhållen del, delgivningsdagen oräknad, eller i båda fal-

len, om besvärstiden tilländagår på helgdag, å nästpåföljande söcken-

dag före klockan tolv; att vid besvären skall fogas bevis om tiden,

då resolutionen blivit klaganden delgiven; att besvären, därest de

icke äro av klaganden egenhändigt undertecknade, böra av behörig

fullmakt för ingivandet eller insändandet åtföljas, och att besvä-

ren, när klaganden icke själv kan skriva, böra av författaren med

utsättande av namn, syssla och boningsort underskrivas; men för-

summas något av vad sålunda är föreskrivet, har den klagande
förlorat sin talan, och beslutet kommer att emot honom sasom
laga kraftvunnet anses.

Case

År och dag som ovan.

På Länsstyrelsens vägnar:

Ola Gustavsson *Hilding Lundelius.*