

Elektrisk kraftledning.
Δ 1394; topp av gränspåle.


KARTA
över
STOLTOMT i GIMO.

Upprättad år 1924.

av
Carl J. Nilsson
Drätseldirektör.

Mittlinje i blivande väg.

Väg till Gimo.

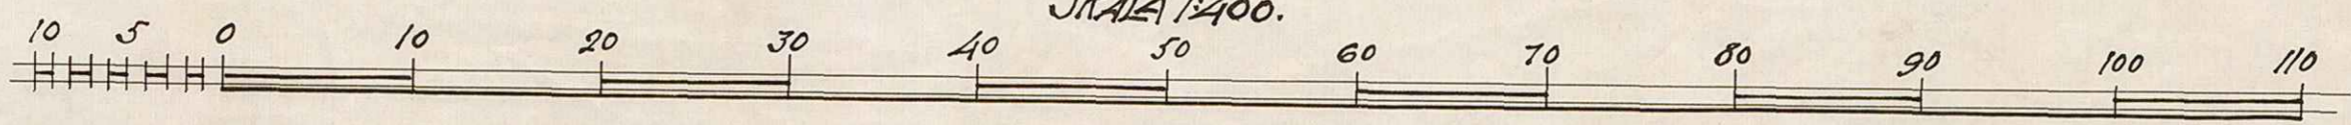

SKALA 1:400.

Umeå Stads Byggnadskontor.
Ritad av
Der. A 19:22 Litt. K Nr. 1117

II/12