


UMEÅ STAD
Ritad av
Den. /
K. Nr. 1121

BYGGNADSKONTOR
Ritad av
Den. /
Litt. & Nr. 1121



Karta
 över **ÅLIBACKEN** inom
 UMEÅ STAD
 Upprättad okt. 1925
 ALLMÄNNA INGENIÖRSBYRÅN
 Skala 1:2000

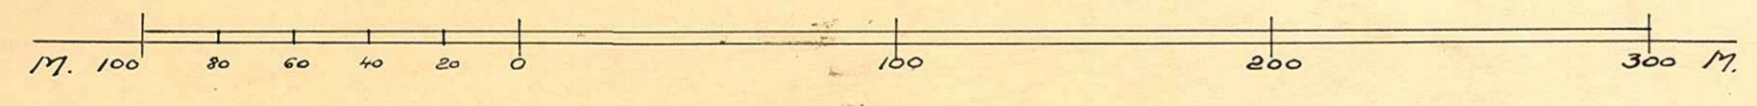

UMEÅ STAD
Ritad av
Den. /
K. Nr. 1121

BYGGNADSKONTOR
Ritad av
Den. /
Litt. & Nr. 1121