

KARTA
över
KVARTERET BORRET
i
UMEÅ STAD.

Med förslag till ändrad
indelning upprättad år 1920 av


Nils Wilby,
Måtningsman.



Å 1918 Nr 1920 den 16 november
beslöts den a' denna karta och
med ändring i den
byggnadsnämnden i Umeå
förklarad; beviljas
den till P. P. Byggnadsnämndens register.
P. P. Byggnadsnämnden

Denne resolution ärna dag har
Landskapets fastskattelag byggnadsnämndens i
Umeå beslut den 16 november 1920 om ändring
av fastskattelagningen i kvartalet Borret i
Umeå stad i enlighet med denna fastskattelag
beviljas.

Umeå i landskapets fastskattelag den 14 juni 1921.
P. P. Byggnadsnämnden
Nils Wilby

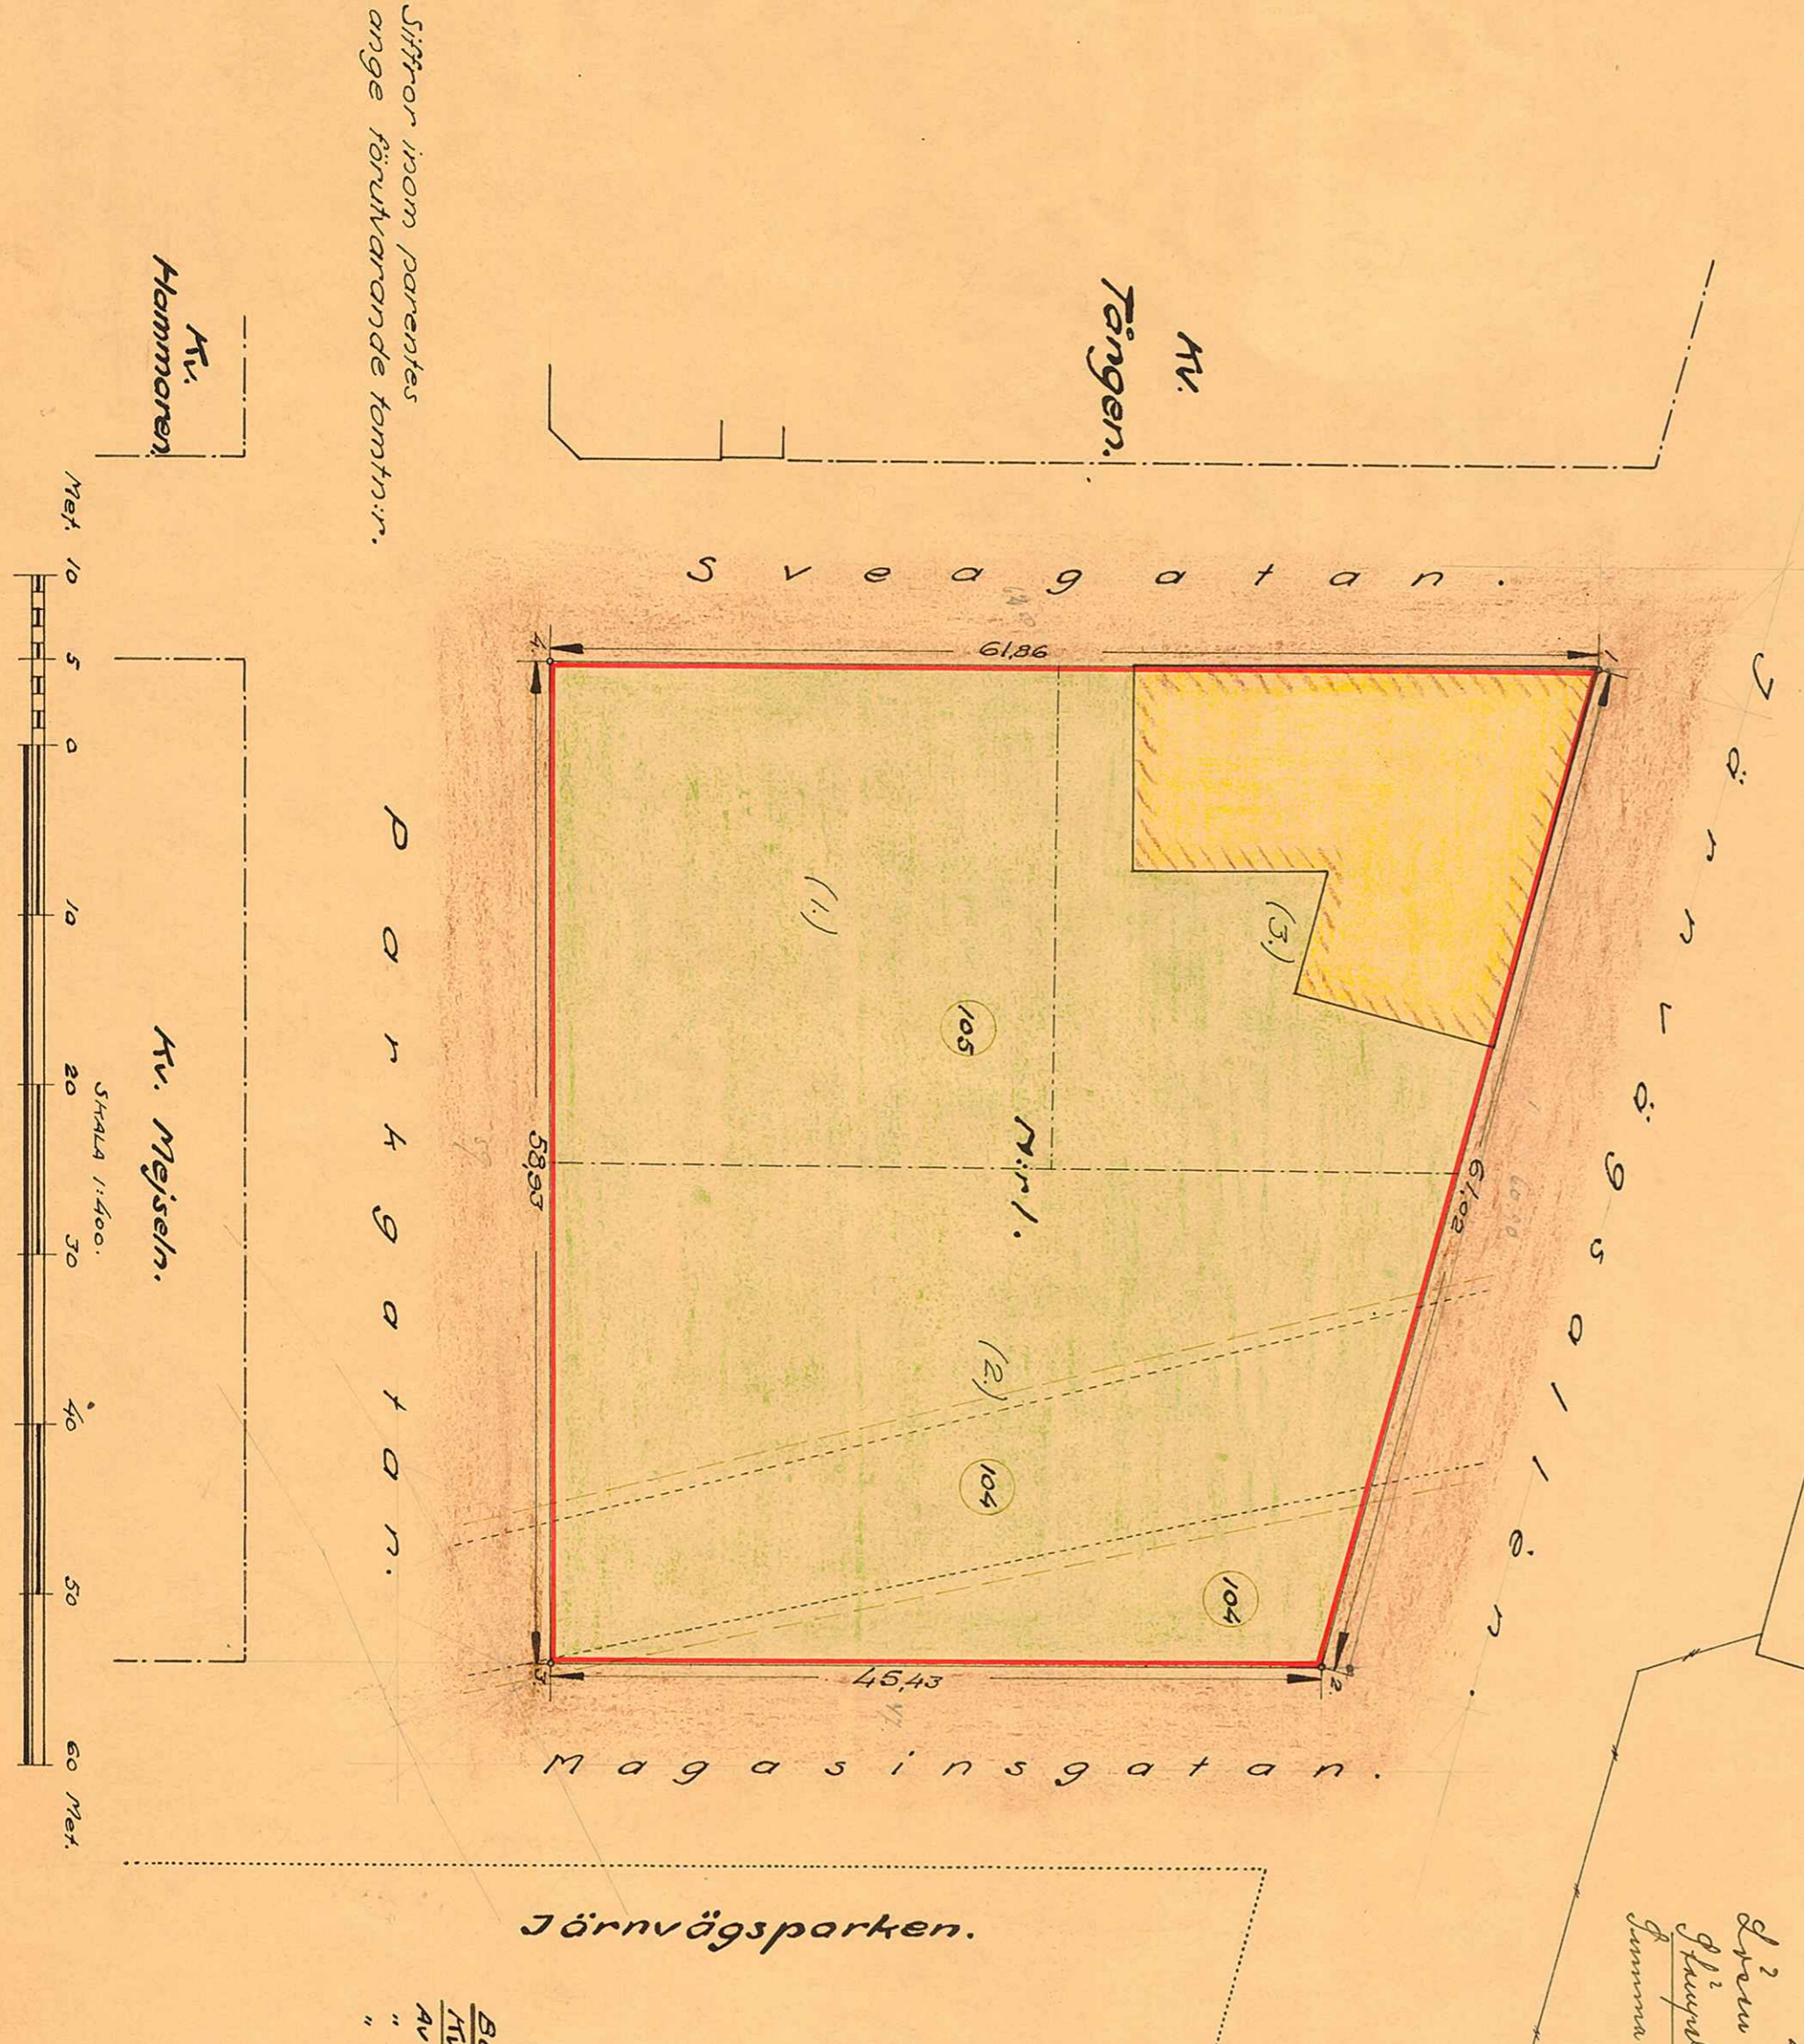

Siffror inom parentes
ange förutvarande tomtnr.

Bestämming.

Kvarteret utgör en tomt i denna ingår:	
Av Jondöggen nr 104 Storgården	203,00 kvm.
" " " "	544,00 "
" " " "	241,32 "
Summa yttre b-dill	3160,22 kvm.

KV. BORRET
7/9
UMEA STADS BYGGMÄSTOR.
Ritad av
Lit. K. Nr 115
Den