

Tomten innehåller en areal af Två tusens och hundra i alla
(2608) kvadrater eller 16,9 kappland

Umeå den 14 november 1905.


S. J. Johanson.

Kv Tågmästaren
Stö 148.

Karta
öfver
en tomplats, afsöndrad
Banmästaren P. J. Anderssons
jordägare

Mattegården
antecknad under nr. 118 i Umeå stads vrelkarta
upprättad på enskild begäran
år 1905

S. J. Johanson.
vice Kommissionslandmätare.

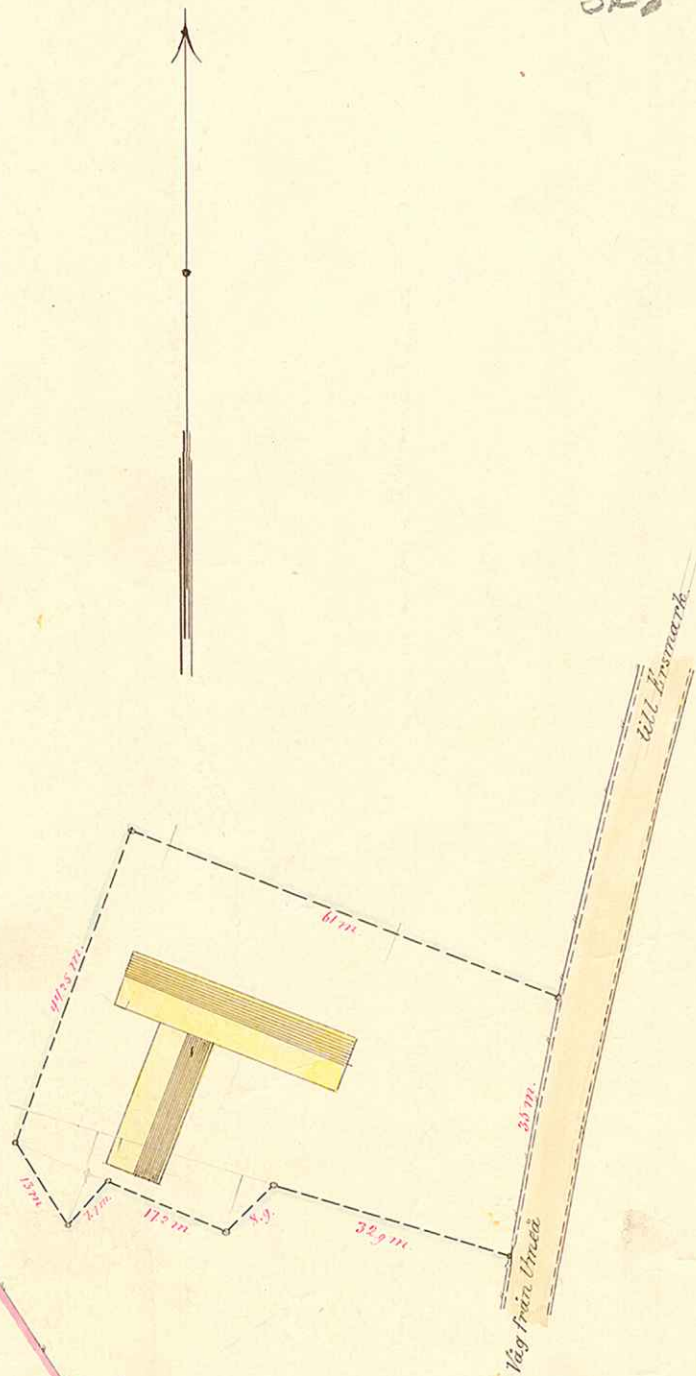

0 5 10 15 20 25 30 35 40 45 50 55 60 meter

Skala 1:1000

I/20

UMEÅ STADS BYGGNADSKONTOR

Ritad af

Den 17:18

Litt. K Nr. 1189