


Förtecknad vid laglot den 25 Maj 1915 N: 24

Karta
öfver


KRONBODGÄRDAN

i Umeå stads vetharta antecknad un-
der N: 33, upprättad på enskild begäran
för indelning till tomter år 1904 af

J. Johanson.
Kommisjonslandtm.

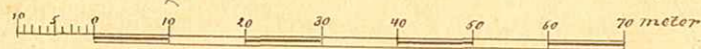

Skala 1:1000.

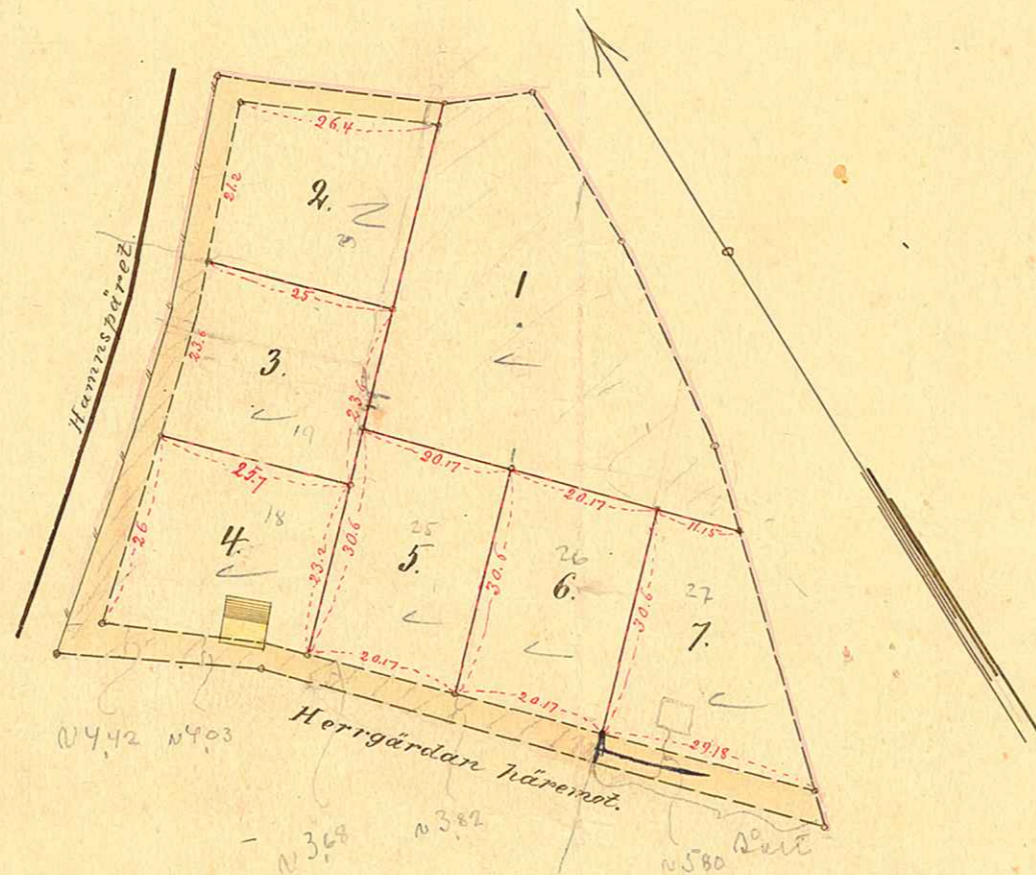

Kartebeskrifning.

1	Aker	1620	qv. meter = 10.5	kpld.
2	Tomtplats, åker	608	"	= 3.93 kpld.
3	d: d:	608	"	= 3.93 "
4	d: d:	645	"	= 4.24 "
5	d: d:	617	"	= 4. "
6	d: d:	617	"	= 4. "
7	d: d:	617	"	= 4. "
Summa		5332	qv. meter = 1	trld.
				2.6 kpld.

Umeå den 3 maj 1904.
J. Johanson.
v. Kommisjonslandtmätare.

1620 m



I/120

UMELÅ STADS BYGGNADSKONTOR,
Ritad af
A 17:18 Litt. K Nr 1190