


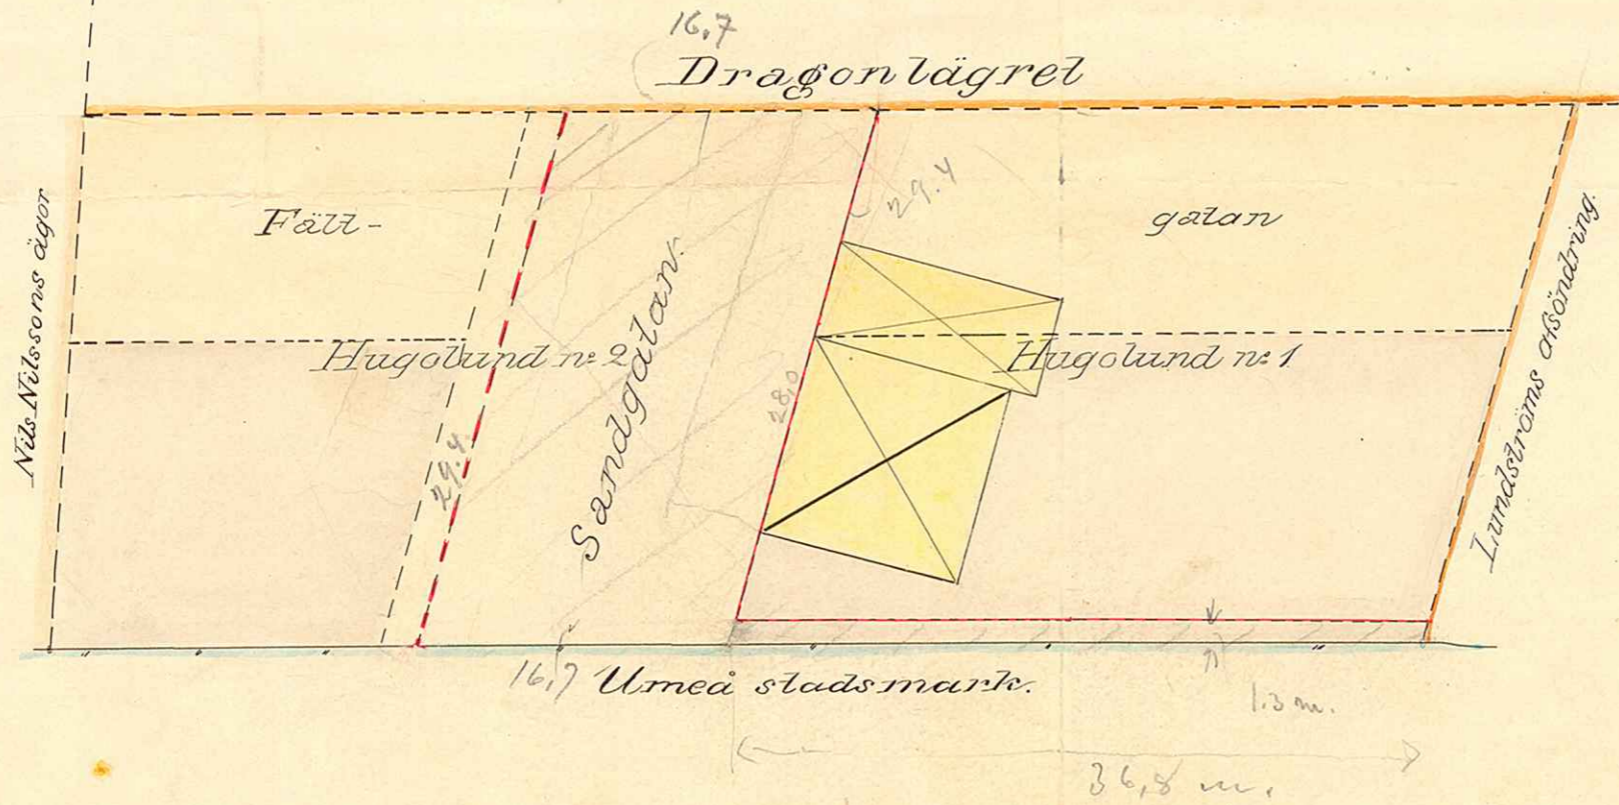

Karta
 öfver två afsöndringar
 Hugobund 1 o 2.
 afsöndrade från 74 mantal n:o 7 Ytterhiske i
 Umeå sockerw
 utgörande en del af Umeå stads planlaggda
 område,
 Upprättad år 1907

af
Herman Bengtson
 Kommisjonslantmätare
 Skala 1:400



518,2 m²

I/20

UMEÅ STADS BYGGNADSKONTOR,
 Upprättad av
 A 17:18 Litt. K Nr 1191.