

210-3-1906 23-199-1926

FÖRSLAG

till

ÄNDRING AV STADSPLAN

med tillhörande särskilda byggnadsbestämmelser för

KVARTERET SPJUTET


in oop

UMEÅ STAD

upprättad år 1925


Wm. N. Pihlström
Ordförande

Stadsfullmäktige
den 17 december 1926.
Kommunikationsdepartementet.

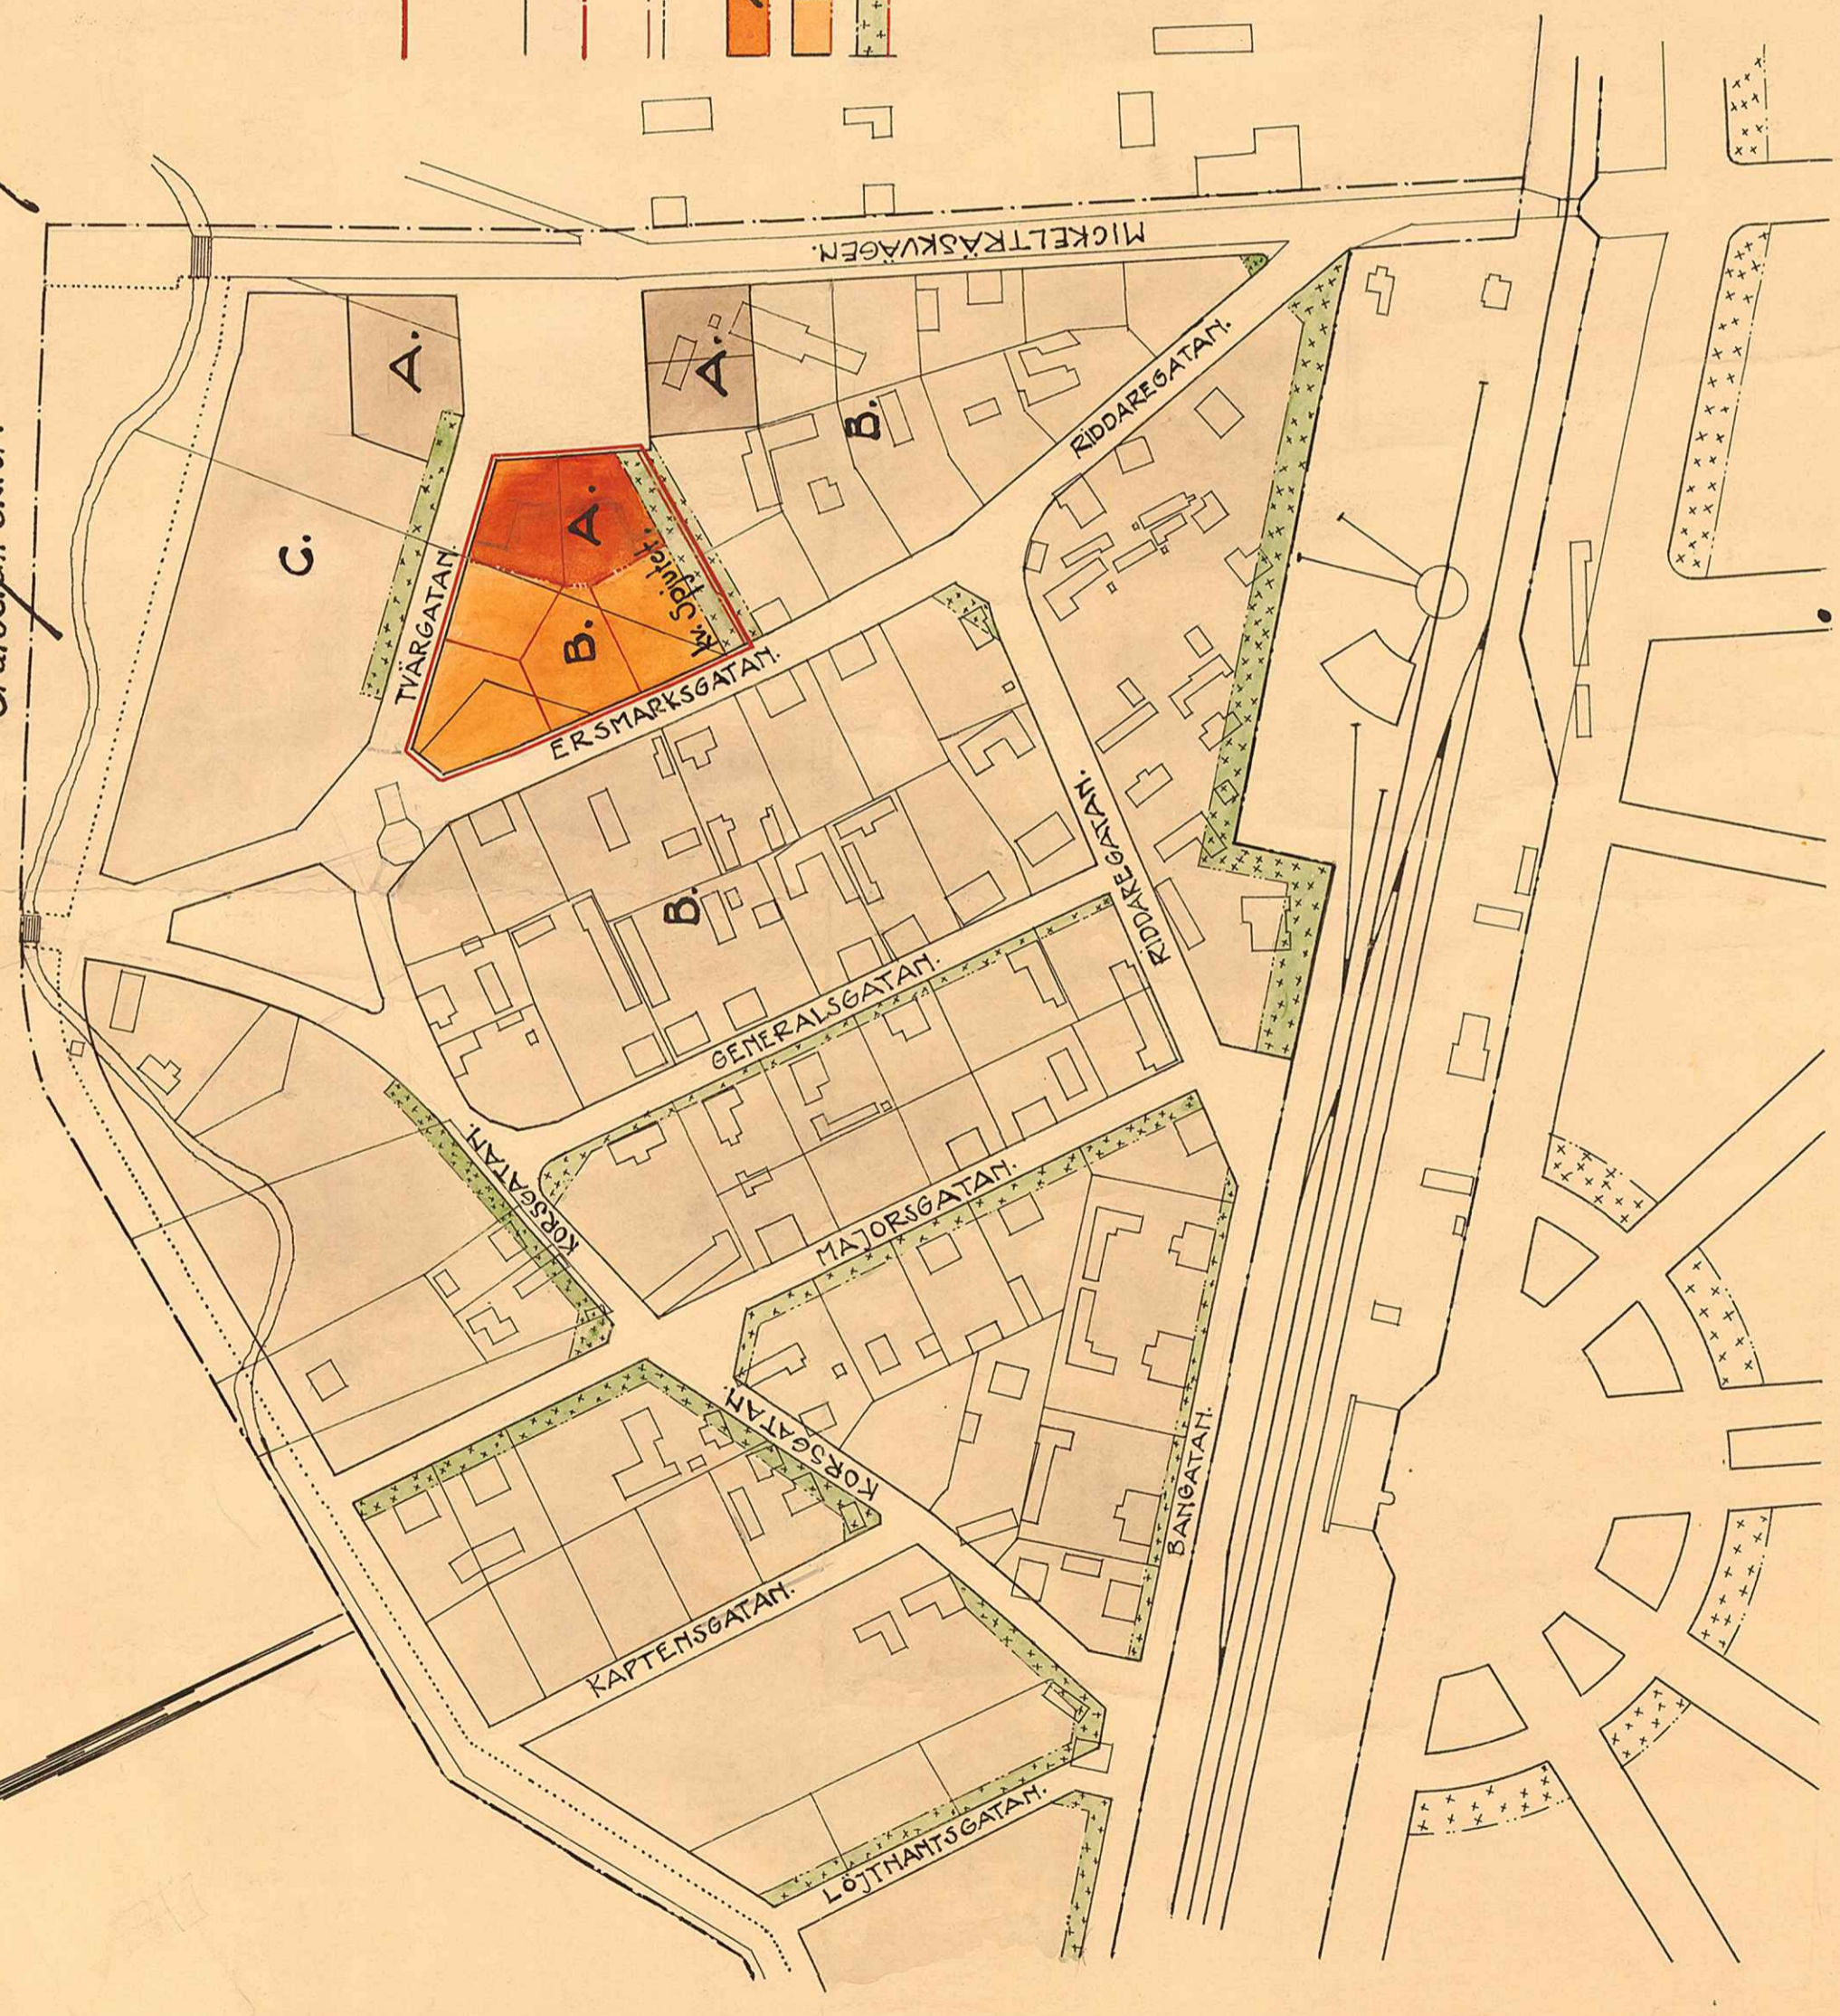

Beteckningar:

- Gräns för område, varå ändring i särskilda byggnadsbestämmelser begärs.
- Kvarteregräns, befinnlig.
- " " , föreslagen.
- Gräns för områden med olika byggnadsbestämmelser.
- Kvartermark, avsedd för slutet byggnadsvätt.
- " " , " öppet "
- " " , som ej får bebyggas.

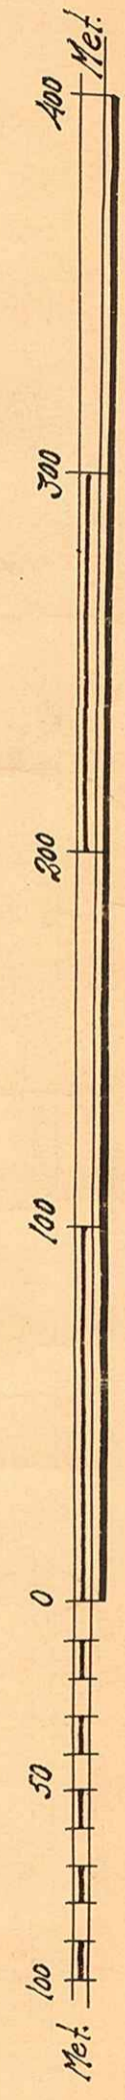

Skala 1:2000.

UMEÅ STADS BYGGNADSKONTOR,
Ritad av _____
Den _____ 1925. Litt. X. Nr. 1195