

KARTA
över
KVARTERET SLÖJDAREN.
uti
UMEA STAD.

Med förslag till ändrad tomtindelning
Upprättad år 1926 av


M. J. Nilby

Beskrivning:

<u>Tomten nr 1 innehåller:</u>	
gamla tomt nr 1.	1158,12 kvm.
del av brandgata	87,38 "
<u>Summa yttinnehåll</u>	<u>1245,50 Kvm.</u>
<u>Tomten nr 2 innehåller:</u>	
gamla tomt nr 2	1160,13
del av brandgata	85,80 "
<u>Summa yttinnehåll</u>	<u>1245,80 Kvm.</u>
<u>Tomten nr 3 innehåller:</u>	
gamla tomt nr 3	1156,60 kvm.
del av brandgata	88,30 "
<u>Summa yttinnehåll</u>	<u>1244,90 Kvm.</u>
<u>Tomten nr 4 innehåller:</u>	
gamla tomt nr 4.	1158,05 kvm.
del av brandgata	87,55 "
<u>Summa yttinnehåll</u>	<u>1245,60</u>


kv. Leoparden.

Kungsgatan.

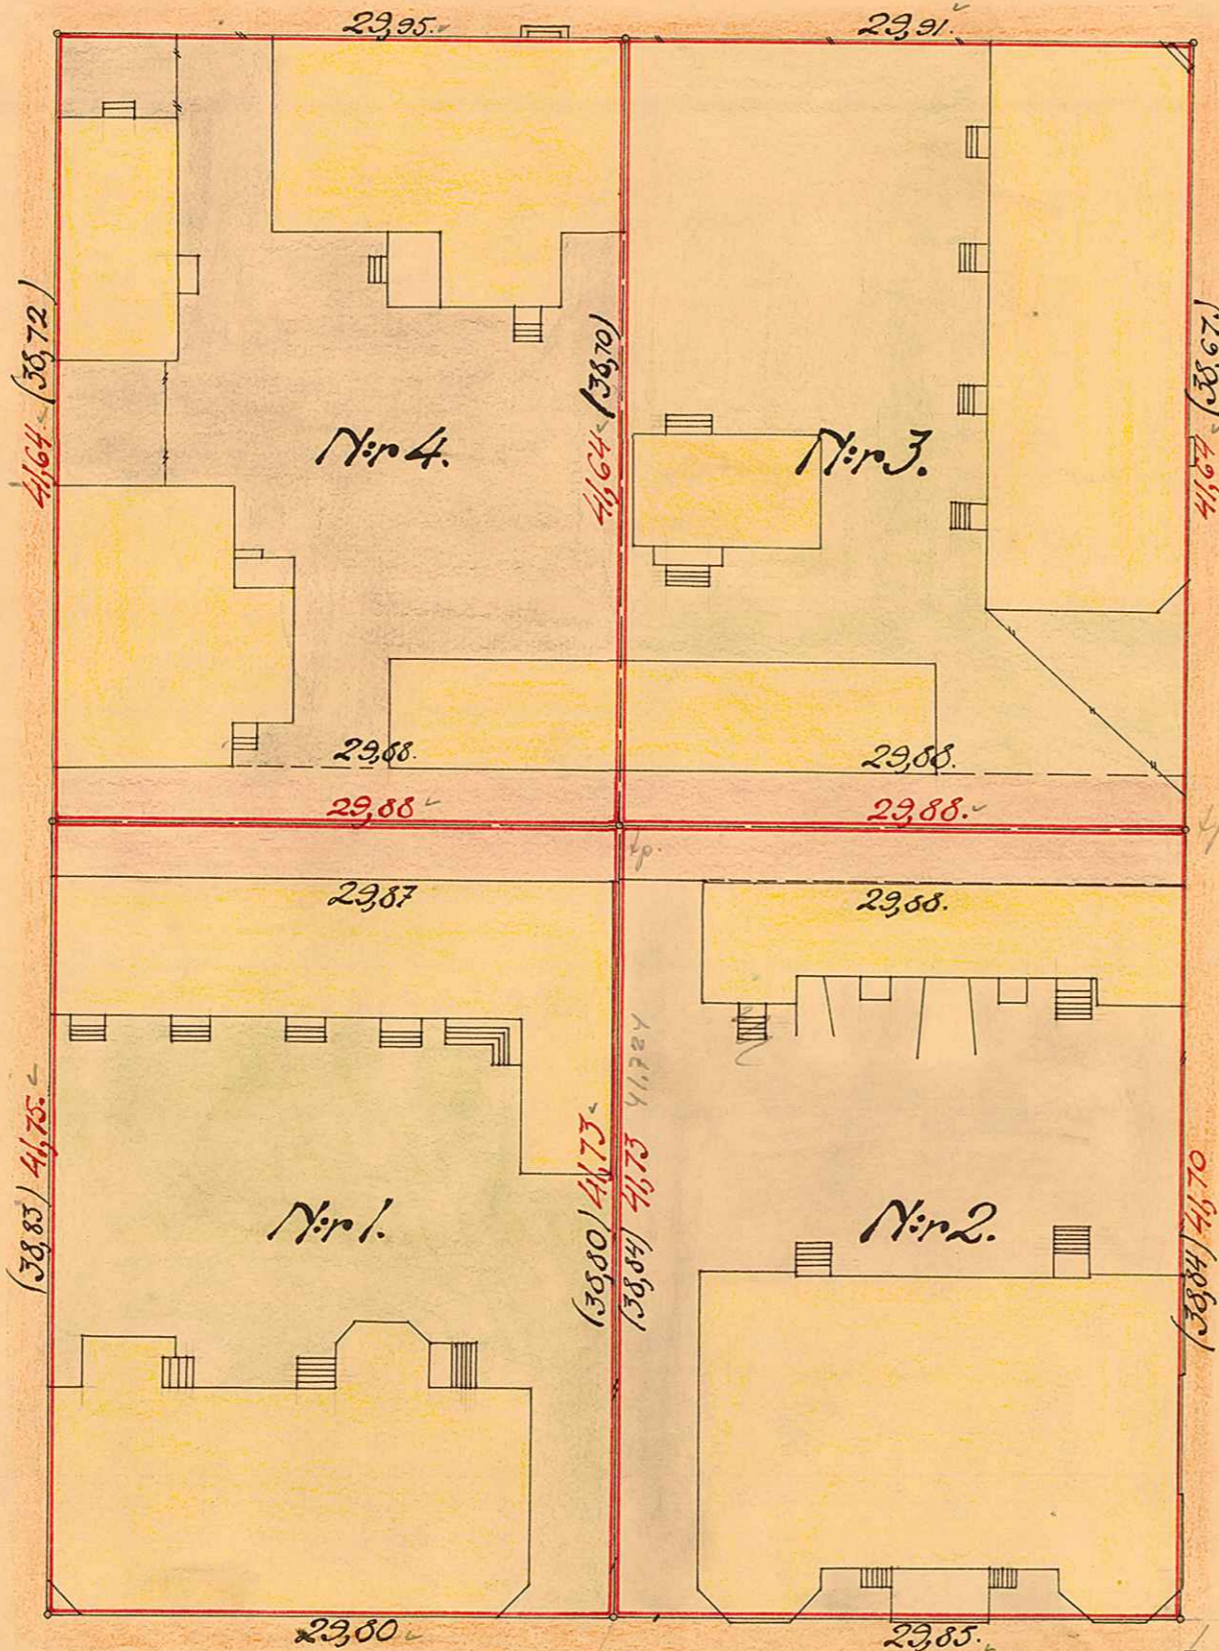

Storgatan.

Broparken.

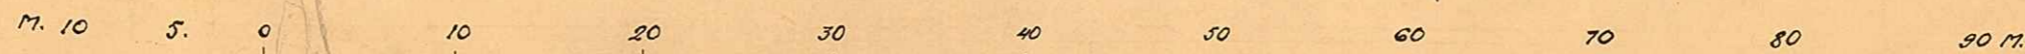

Skala 1:400. Upphävd 2004-09-16, tomt 1, 3 och 4

KV. SLÖJDAREN 1/10

UMEA STADS BYGGNADSBYRÅ,
Ritad av _____
Den ____/____/19__ Litt. K. Nr. 1203

Genoms resolutionen den 20
mån 1926 har Stads Maj:ts
Byggnadsnämnden i Västerbottnens
förställt byggnadsnämndens i
stad beslut angående tomt-
indelning av kvarteret Slöjdaren i
stad i enlighet med denna
betyggar: Umeå i landskansliet
2 januari 1927.

På tjänstens vägnar:
Gustafsson



År 1926 den 25 november, S. 197, Men den 2
denma kvarta beviljade kommissionering av Byggnadsnämnden i Umeå till framföra efter-
skickade godkänd, betyggar.
På Byggnadsnämndens vägnar:
P. Svansson

T 3
1927.

N:r 24-191

E.D. 1927.

Kungl. Maj:ts Befallningshavandes

i Västerbottens län resolution i fråga
om fastställande av ändrad tomtindelning
i kvarteret Slöjdaren i Umeå stad.

Given Umeå i landskansliet den

20 januari 1927.

Av handlingarna i målet inhämtas:

Vid sammanträde den 17 juni 1926 har stadens byggnadsnämnd
uppdragit åt förrättningsmannen för tomtmätning att upprätta för-
slag till förändrad tomtindelning av kvarteret Slöjdaren. Härefter
har drätseldirektören Nils Hj. Nilsson utarbetat sådant förslag
med däröver upprättad karta och beskrivning, enligt vilken kvarte-
ret skulle bibehållas indelat i fyra särskilda tomter, till vilka
emellertid med hänsyn till tomterna tillkommande delar av tidigare
brandgator skulle läggas följande ändrade arealer, nämligen tomten
n:r 1 1245.50 kvm., n:r 2 om 1245.80 kvm., n:r 3 1244.90 kvm. och
n:r 4 1245.60 kvm. Vid sammanträde den 25 november 1926 har bygg-
nadsnämnden, då det upprättade förslaget till förändrad tomtindel-
ning av kvarteret Slöjdaren blivit av närvarande tomtägare gillat
samt funnes för ett ändamålsenligt bebyggande lämpligt, fastställt



Stämpel sex kronor.

Byggnadsnämnden i Umeå.

2480K-K/1203

detsamma till framtida efterrättelse.

I en den 14 januari 1927 hit ingiven skrift har borgmästaren P.A. Svanström å byggnadsnämndens vägnar med överlämnande av handlingarna i ärendet underställt beslutet

Kungl. Maj:ts Befallningshavandes prövning.

Länsarkitekten Edv. Lundqvist har i ärendet varit hörd och avgivit yttrande.

Kungl. Maj:ts Befallningshavande, som tagit handlingarnas innehåll i övervägande, prövar, med stöd av 1 kapitlet 4 § i lagen den 12 maj 1917 om fastighetsbildning i stad skäligen till efterrättelse fastställa byggnadsnämndens ifrågavarande beslut om ändrad tomtindelning av kvarteret Slöjdaren i Umeå stad.

Den, som med denna resolution icke åtnöjes, äger hos Kungl. Maj:t anföra underdåniga besvär, vilka till Kungl. Kommunikationsdepartementet böra ingivas eller må, på klagandens eget äventyr, i betalt brev med allmänna posten insändas; och bör därvid iakttagas: att besvären inkomma till nämnda departement, om enskild part är klagande, innan klockan tolv å fyrtiofemte dagen och, om klagan föres av menighet, innan klockan

tolv å sextionde dagen efter av resolutionen erhållen del, delgivningsdagen oräknad, eller i båda fallen, om besvärstiden tilländagar på helgdag, å nästpåföljande söckendag före klockan tolv; att vid besvären skall fogas bevis om tiden, då resolutionen blivit klaganden delgiven; att besvären, därest de icke äro av klaganden egenhändigt undertecknade, böra av behörig fullmakt för ingivandet eller insändandet åtföljas, och att besvären, när klaganden icke själv kan skriva, böra av författaren med utsättande av namn, syssla och boningsort underskrivas; men försummas något av vad sålunda är föreskrivet, har den klagande förlorat sin talan, och beslutet kommer att emot honom såsom laga kraftvunnet anses.

År och dag som ovan.

På länsstyrelsens vägnar:

Antal Gustavsson *Quarante*

Uppsala i Umeå församling den 6 februari 1927; betygat.

Antal Gustavsson