

KARTA
över
KVARTERET BALDER
uti
UMEÅ STAD.

Med förslag till ändrad tomtindelning upprättad år 1920 av

Nils A. Nilsson
Mättningsman.

220 Nr 1920 den 9 december blev
den a' denna karta tecknade tomtindel-
ning av byggnadsnämnden i Umeå
godkänd, betygar

Lösen t.-ka På Byggnadsnämndens vägnar:
P. A. Lönström


Kv. Frigg.

S k o l g a t a n .




R e n m a r k s e s p l a n a d e n .

R ä d b u s s p l a n a d e n .

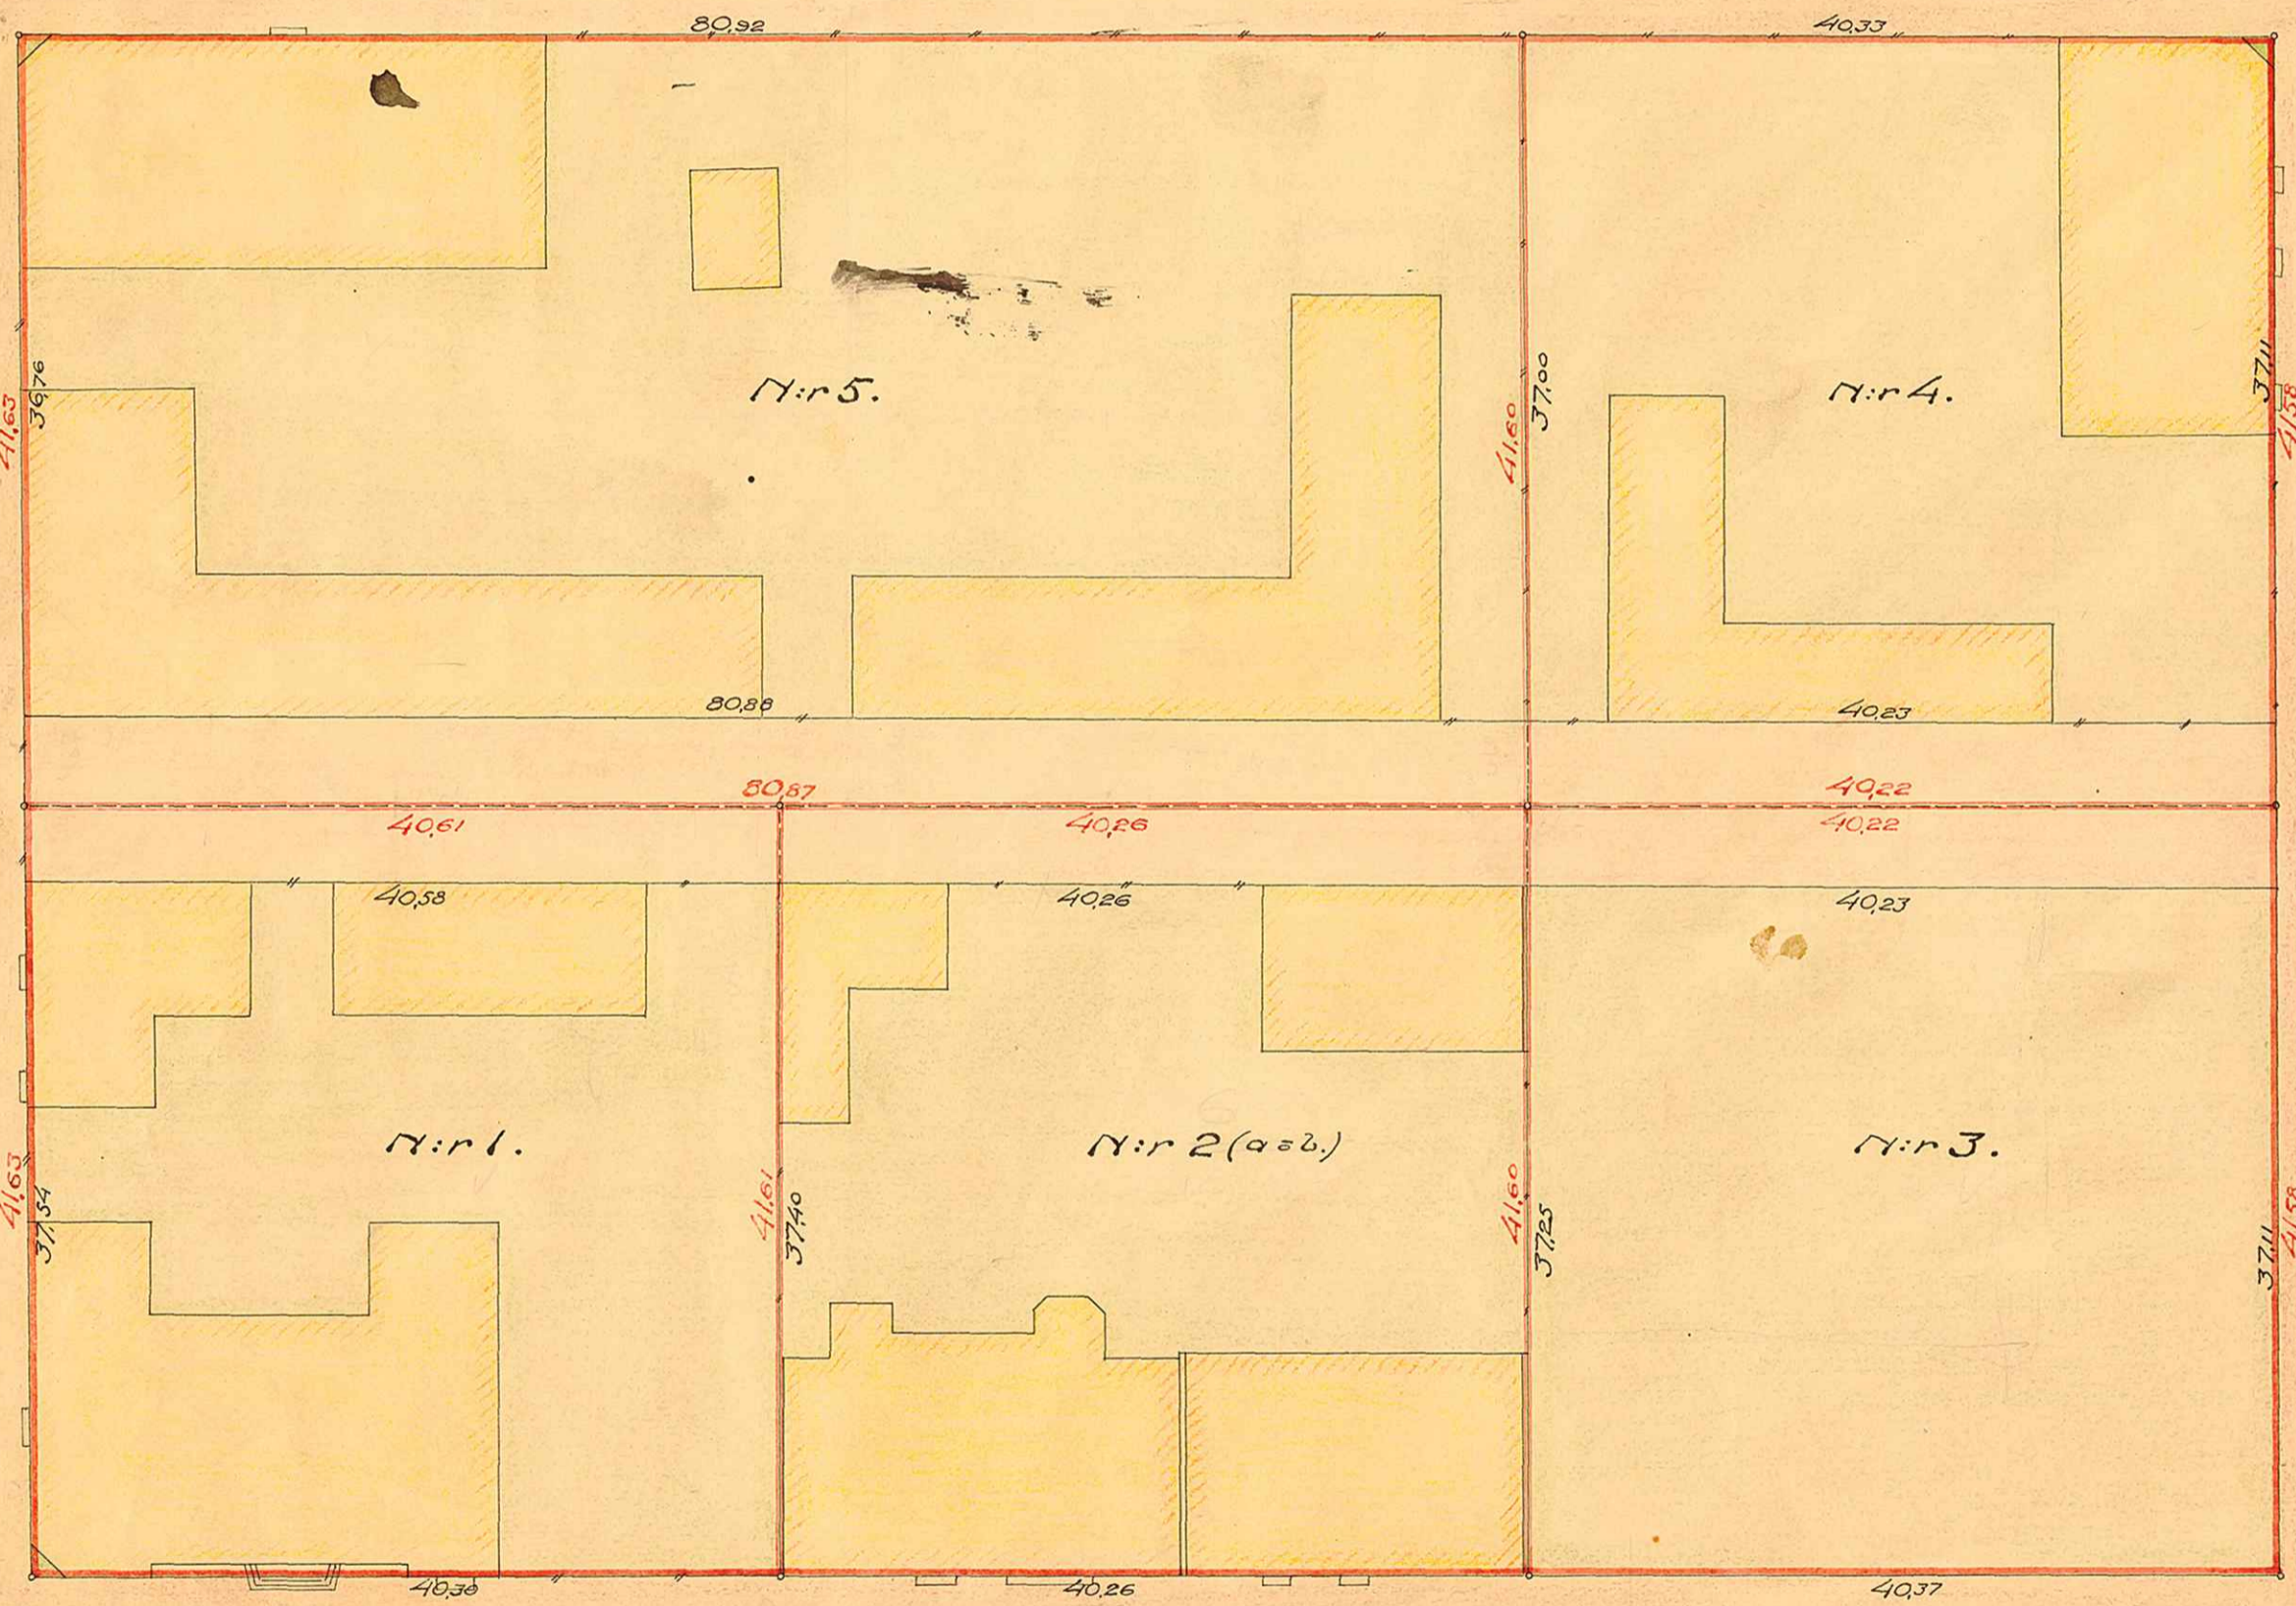

K u n g s g a t a n .

Kv. Odin.

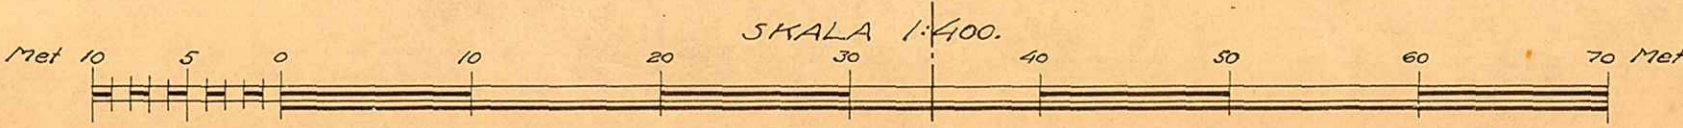

Genom Länsstyrelsens i Västerbottens län
resolution den 26 mars 1921 har byggnadsnäm-
nden i Umeå förtäcande beslut om ändring av tomt-
indelningen i kvarteret Balder i Umeå stad fast-
sätts: betygar Umeå i Länsstyrelsens den 26 mars 1921

Stor 1:--
Stämpel 0:50
Summa 1kr.1:50

På Länsstyrelsens vägnar:
Carl Gustafsson

Beskrivning.


<u>Tomten n:r 1</u> innehåller	
gamla tomten	1515,30 kvm.
del av brandgata	168,47 "
Summa yfinnehåll	1683,77kvm.
<u>Tomten n:r 2</u> innehåller:	
gamla tomten	1502,70kvm.
del av brandgata	172,30 "
Summa yfinnehåll	1675,00kvm.
<u>Tomten n:r 3</u> innehåller:	
gamla tomten	1498,35kvm.
del av brandgata	177,39 "
Summa yfinnehåll	1675,74kvm.
<u>Tomten n:r 4</u> innehåller:	
gamla tomten	1492,58kvm.
del av brandgata	182,42 "
Summa yfinnehåll	1675,00kvm.
<u>Tomten n:r 5</u> innehåller:	
gamla tomten	2983,19kvm.
del av brandgata	382,94 "
Summa yfinnehåll	3366,13kvm.

KV. BALDER

UMEÅ STADS BYGGNADSKONTOR,
Ritad av.....
Den.../.../19... Likt K. Nr 122

N:o 105 E.D.

1913

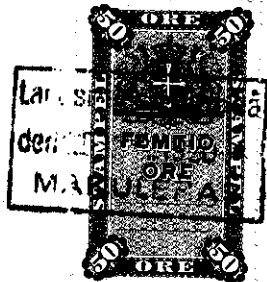

Konungens Befallningshafvandes i Väst-
erbottens län utslag i anledning däraf
att, sedan byggnadsnämnden i Umeå stad
vid sammanträde den 7 innevarande juni
på framställning af änkefru Signe Örten-
blad, beslutat sådan jämkning i den för-
staden gällande tomtindelning, att sökan-
den tillhöriga tomterna n:ris 2a och 2b
i kvarteret Balder här i staden till en
tomt sammanlades,

har byggnadsnämnden för det ändamål,
som omförmäles i 17 § af gällande byggnads-
stadga för rikets städer, hit öfverlämnat
byggnadsnämndens i ärendet hållna proto-
koll;

Hvarefter Drätselkammaren i Umeå i
infordradt yttrande förklarar sig för sin
del icke hafva något att erinra mot bifall
till ifrågavarande framställning: Gifvet
Umeå i Landskansliet den 20 juni 1913.

Lösen 1: -
Stämpel 0:50

Summa Kr. 1:50

Byggnadsnämnden i Umeå.

20/6 1913.
2480K - K/122

Konungens Befallningshavande som granskat handlingarne, finner, jämlikt 17 § i Kungl. Maj:ts nådiga byggnadsstadga för rikets städer den 8 maj 1874, skäligt fastställa byggnadsnämndens ifrågavarande beslut om jämkning i gällande tomtindelning i kvarteret Balder i Umeå stad; dock att samma beslut ej må gå i verkställighet förr än, på sätt i lag stadgas, Rätten lämnat medgifvande till den åtgärd.

Besvärshänvisning.

År och dag som ofvan.

På Landshövdinge-Ämbetets vägnar:

Gustaf Heintz

John Falk.

Rätt avskrivet; betygar. Umeå i Landskansliet, den 28 februari

1920.

På tjänstens vägnar:



T2
1921
58.

N:r 60-299 E.D.
1921.

Länsstyrelsens i Västerbottens

län resolution ifråga om faststäl-
lande av ny tomtindelning av kvar-
teret Balder i Umeå stad. Givet
Umeå i Landskansliet den 26 mars
1921.



Av handlingarna i ärendet inhämtas följande.

Hos byggnadsnämnden i Umeå hava J.M.Widelund m. fl. ägare av mark inom kvarteret Balder, sedan stadsfullmäktige beslutat försäljning av brädgatan i kvarteret, anhållit om brandgatans fördelning och läggande till respektive tomter. I anledning härav har nämnden uppdragit åt mätningssmannen för tomtmätning drätsel- direktören Nils Hj. Nilsson, att upprätta förslag till ny tomtindelning av nämnda kvarter. Efter det sådant förslag, innefattande karta jämte beskrivning, enligt vilket kvarterets skulle komma att bestå av fem särskilda tomter med följande ytvidder, nämligen tomten n:r 1 1685,77 kvm., tomten n:r 2 1675,00 kvm., tomten n:r 3 1675,74 kvm., tomten n:r 4 1675,00 kvm., och tomten n:r 5 3366,13 kvm., upprättats, har byggnadsnämnden genom beslut den 9 december 1920, enär förslaget av samtliga ägare av mark

Stpl. 3 Kronor

Byggnadsnämnden i Umeå.

Anten...
26/3 1921.
2480K-K/122

inom kvarteret blivit godkänt samt syntes för ett ändamålsenligt bebyggande lämpligt, fastställt berörda ändring i tomtindelningen uti ifrågavarande kvarter.

Uti en den 2 mars 1921 hit inkommen skrift har byggnadsnämnden, med bifogande, bland annat av berörda karta, underställt beslutet Länsstyrelsens prövning.

Länsstyrelsen, som tagit handlingarnas innehåll i övervägande, prövar, med stöd av 1:sta kap. 4 § lagen den 12 maj 1917 om fastighetsbildning i stad, skäligt till efter rättelse fastställda byggnadsnämndens ifrågavarande, härstädes icke överklagade beslut om ändring av tomtindelningen i kvarteret Balder i Umeå stad.

Den, som med denna resolution icke åtnöjes, äger hos Kungl. Maj:t anföra underdåniga besvär, vilka till Kungl. Socialdepartementet böra ingivas eller må, på klagandens eget äventyr, i betalt brev med allmänna posten insändas; och bör därvid iakttagas: att besvären inkomma till nämnda departement, om enskild part är klagande, innan klockan tolv å fyrtiofemte dagen och, om klagan föres av meninghet innan klockan tolv å sextionde dagen efter av resolutionen erhållen del, delgivningsdagen oräknaad eller i båda fallen,

om besvärstiden tilländagår på helgdag, å nästföljande söcken-
bevis
dag före klockan tolv; att vid besvären skall fogas om tiden,
då resolutionen blivit klaganden delgiven; att besvären, därest
de icke äro av klaganden egenhändigt undertecknade, böra av
behörig fullmakt för ingivandet eller insändandet åtföljas,
och att besvären, när klaganden icke själv kan skriva, böra av
författaren med utsättande av namn, syssla och boningsört under-
skrivas; men försummas något av vad sålunda är föreskrivet, har
den klagande förlorat sin talan, och beslutet kommer att emot
honom såsom laga kraftvunnet anses.

År och dag som ovan.

På Länsstyrelsens vägnar:

1874/5.
Christina Gunnarsson Ljung af Skinty