


UMEÅ STAD.

Karta över mark ingående i Riddaregatan föreslaget Umeå stad till byte mot mark ingående i tomt 2, kv. Banvakter.


Umeå stads byggnadskontor mars 1927.

M. J. Nilsson

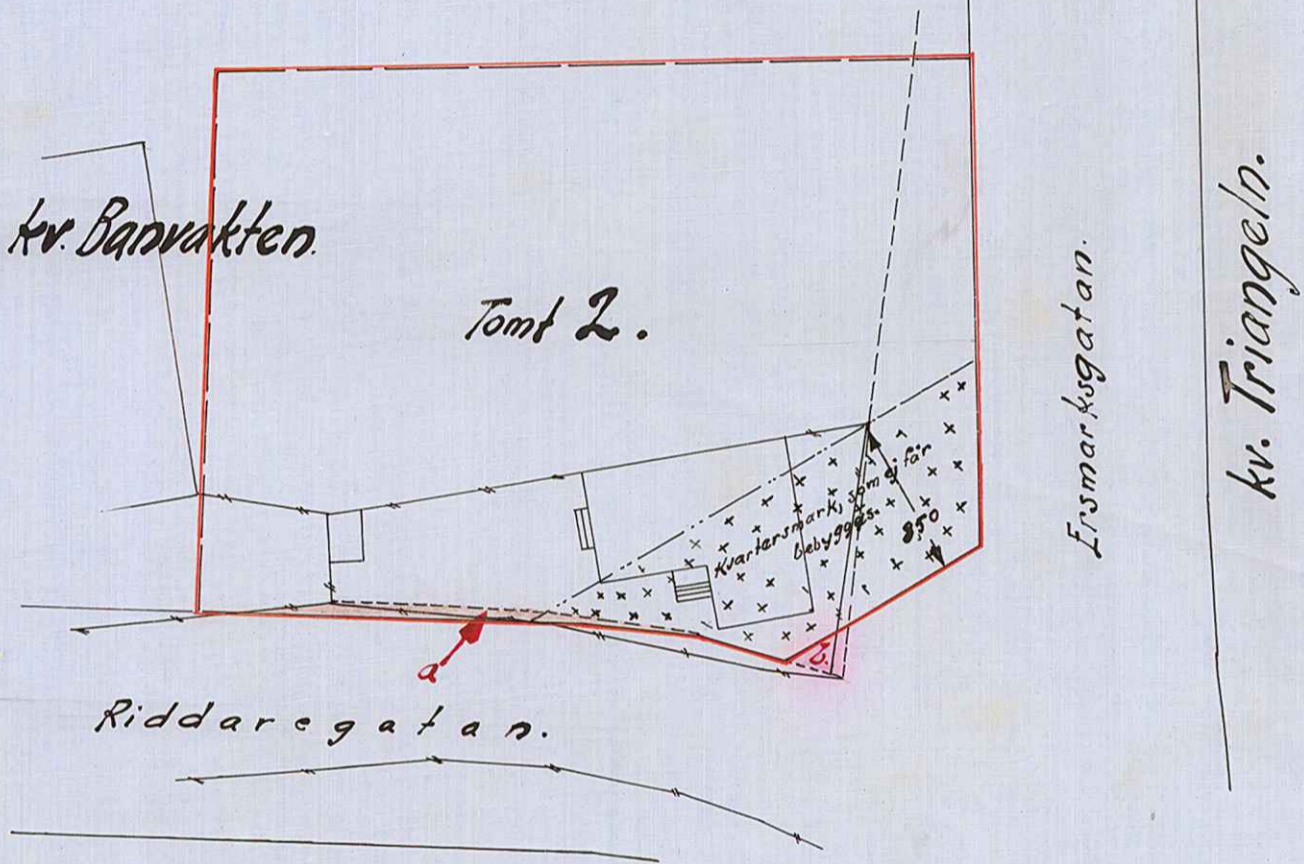

Beskrivning:
 Fig a. innehåller 16,08 kvm. Äg. Umeå stad
 " b. " 5,80 " " J.V. Bäckman.

UMEÅ STADS BYGGNADSKONTOR.
 Ritad av
 A 14:10 Litt. K Nr 1222

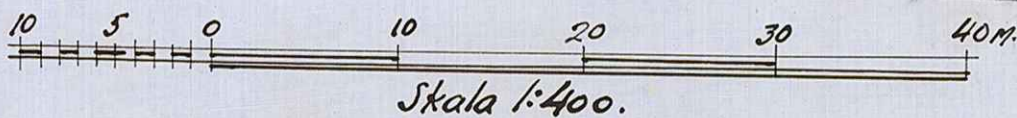

Skala 1:400.