


Avstyckningsplan

för jordområde under jordägarna n:ris 200, 201, 202, 203, 204, 205, 206, 207, 208, 209, 210, 211 och 228 samt av Umeå stads donationsjord inom Umeå stad.


Upprättad år 1927 av

Nils J. ...
Drätselrektor.

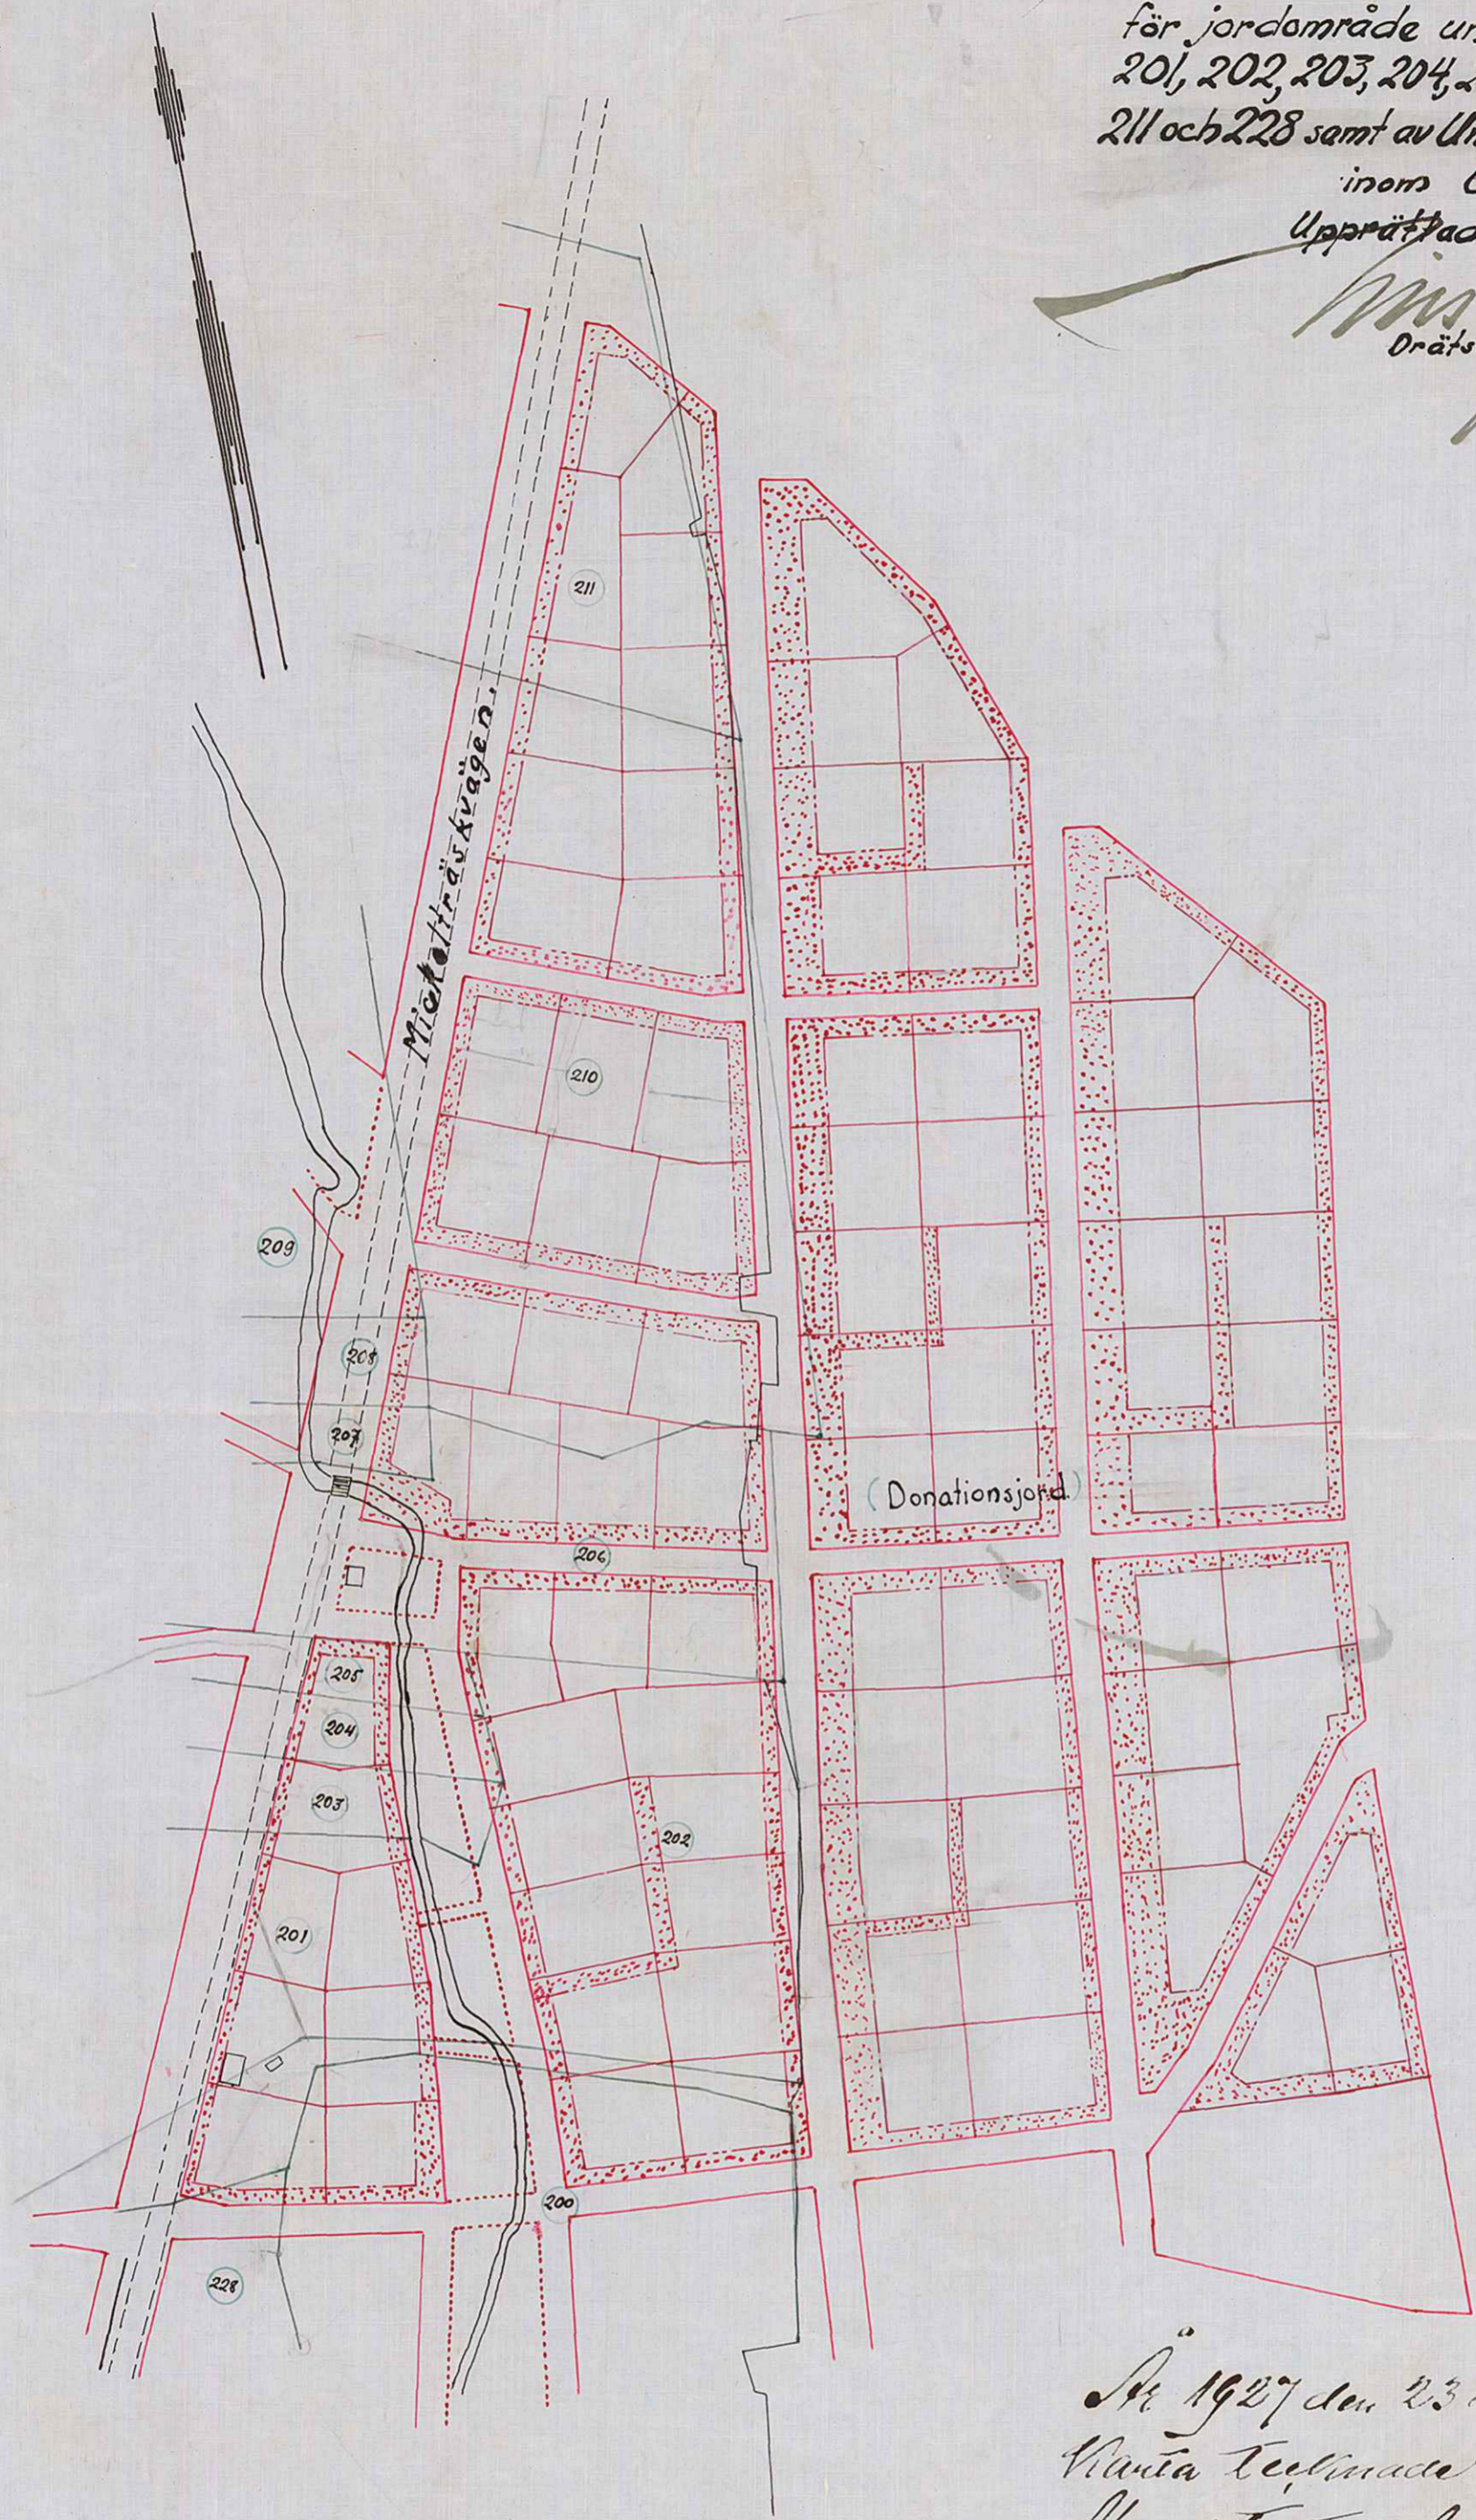

År 1927 den 23 maj blev den i denna
Plan tecknade avstyckningsplan av
Magistraten i Umeå fastslagen, bestyggas

På Magistratens vägnar:
J. H. ...

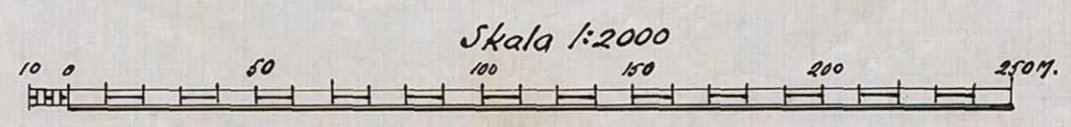

UMEÅ STADS BYGGNADSKONTOR,
Filtad av
DA 14:19 Litt K Nr 1224