

År 1926 den 1 november, *1926*, blev den
i denna Umeå Tidning uttryckt
plan av Magistraten i Umeå fastslått,
betygar.

På Magistratens vägnar:


Gunnar Örlander

FÖRSLAG
till
AUSTYCKNINGSPLAN
för eignahemsområde vid SOFIEHEM å
mark tillhörig A.B. Scharins Söner.
Upprättad år 1926 av

W. J. Nilsson




S. J. Umeå-Holmsund.

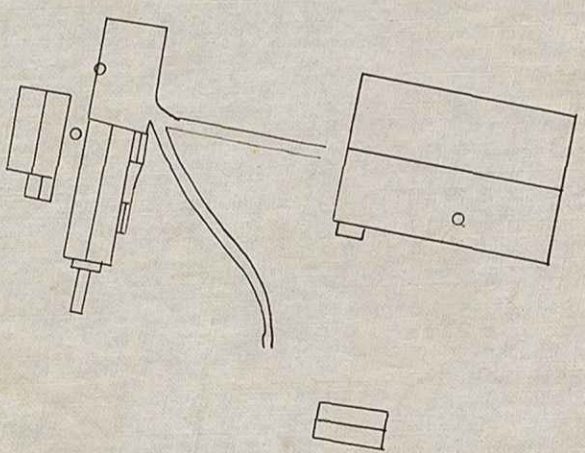

Beteckningar:

- Föreslagen kvartersgräns.
- - - tomgräns.
- - - förgårdslinje.
- Mark, som ej får bebyggas.

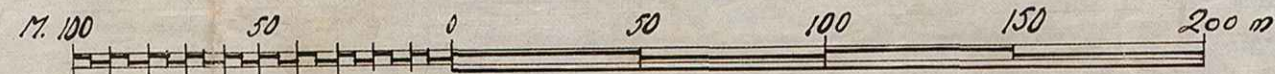

Skala 1:2000.

I/19

UMEA STADS BYGGKONTORET
Uttalat av _____
A 14:19 19__ Litt. K Nr 1230