

Kv. Tjogmästarens

Kv. Bonavägen


Industriområdet

# KARTFÖRETT KONDUKTÖREN.

Med förbehåll för ändringar i samband med 1926 års planrevision.

LINEA STAD.

*[Handwritten signature]*

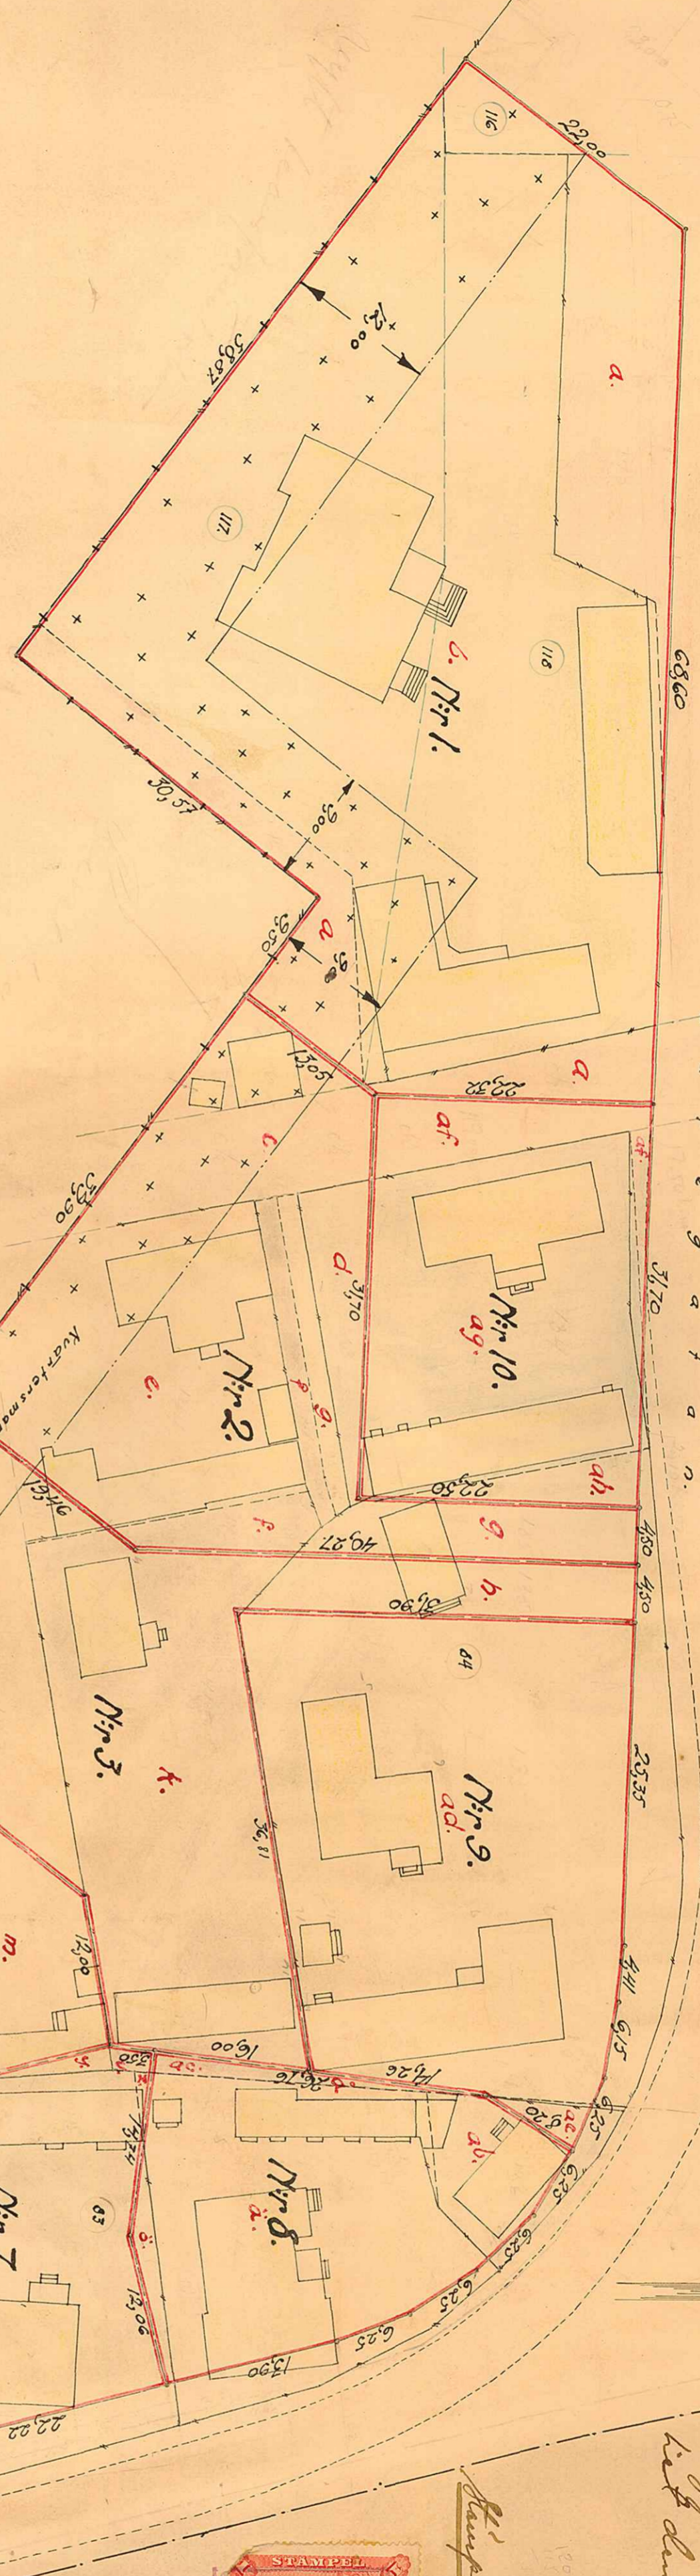

### Beskrivning:

Tomt nr 1 innehåller	47 740 kvm
av jordägen Nr 16 Nybergsgården	1 232 278 "
" " " 117 Backgården	1 372 300 "
" " " 118 Per-Nattgården	76 710 "
Summa yttrebebyggelse	2 728 888 kvm
Hörsav föregående	1 049 077 kvm
Tomt nr 2 innehåller:	76 110 kvm
av jordägen Nr 117 Backgården	8 537 0 "
" " " 84 Nybergsgården	2 117 0 "
" " " 87 Granhällsgården	1 575 0 "
Summa yttrebebyggelse	1 071 000 kvm
Hörsav föregående	3 529 100 kvm
Tomt nr 3 innehåller:	8 112 000 kvm
av jordägen Nr 87 Granhällsgården	4 788 80 "
Summa yttrebebyggelse	1 239 000 kvm
Hörsav föregående	2 161 000 kvm
Tomt nr 4 innehåller:	38 330 kvm
av jordägen Nr 87 Granhällsgården	8 516 80 "
" " " 87 Granhällsgården	2 423 80 "
Summa yttrebebyggelse	1 199 990 kvm
Hörsav föregående	2 885 000 kvm
Tomt nr 5 innehåller:	1 033 445 kvm
av jordägen Nr 87 Granhällsgården	924 "
" " " gammal väg	1 032 521 kvm
Summa yttrebebyggelse	1 033 445 kvm
Hörsav föregående	2 374 000 kvm
Tomt nr 6 innehåller:	736 229 kvm
av jordägen Nr 87 Granhällsgården	736 229 kvm
Summa yttrebebyggelse	3 087 500 kvm
Hörsav föregående	

Tomt nr 7 innehåller:	61 490 kvm
av jordägen Nr 83 Norrbygården och Källan	5 10 "
" " " 84 Nybergsgården	3 30 "
" " " 87 Granhällsgården	14 70 "
Summa yttrebebyggelse	64 400 kvm
Hörsav föregående	
Tomt nr 8 innehåller:	601 170 kvm
av jordägen Nr 83 Norrbygården och Källan	21 50 "
" " " 84 Nybergsgården	623 30 kvm
Summa yttrebebyggelse	601 170 kvm
Hörsav föregående	
Tomt nr 9 innehåller:	13 800 kvm
av jordägen Nr 83 Norrbygården och Källan	104 220 "
" " " 84 Nybergsgården	105 700 kvm
Summa yttrebebyggelse	104 220 kvm
Hörsav föregående	
Tomt nr 10 innehåller:	531 40 kvm
av jordägen Nr 84 Nybergsgården	119 00 "
" " " gammal väg	710 400 kvm
Summa yttrebebyggelse	710 400 kvm
Hörsav föregående	

*[Handwritten notes in Swedish:]*  
Här är den 30 stämmande plan och stämmande  
första bestämde förändring av byggnadsplanerna  
i område för planens yttre bebyggelse, byggnads  
och byggnadsbestämmande planerna.  
P. A. Johansson m.fl.



Skala 1:400.



*[Handwritten signature]*

*[Handwritten notes:]*  
Den här planeringen skulle  
den här byggnadsplanens  
bestämmande förändring av byggnadsplanerna  
i område för planens yttre bebyggelse, byggnads  
och byggnadsbestämmande planerna.  
P. A. Johansson m.fl.

Tomt 6 upphävd 1969-02-10 se TRIANGELN 17-19

## KV. KONDUKTÖREN 1-10

UTMÄT STADENS EGENKORTSUTGÅVA  
Riktad av  
Den 19 1929