

UMEÅ STAD.

Karta över mark ingående i  
Löjtnantsgatan.


Upprättad år 1927 av

*M. S. Malmberg*  
Drätseldirektör.

- |          |                         |            |
|----------|-------------------------|------------|
| Fig. a.  | Äg. O.L. Nordström,     | 22,00 kvm. |
| -"- b.   | -"- K. Vestberg,        | 20,50 -"-  |
| -"- c.   | -"- Korps sterbhus,     | 85,60 -"-  |
| -"- d.   | -"- Fören. Sold. Vänner | 183,73 -"- |
| -"- e.   | -"- Svahn's sterbhus    | 512,70 -"- |
| ✓ -"- f. | -"- E. G. Nordstedt.    | 57,20 -"-  |
| ✓ -"- g. | -"- J. A. Ahlberg       | 128,46 -"- |

Beteckningar:

- Kvartersgräns.
- Förgårdslinje.
- Agogränser.
- Gräns för område erforderligt för första utbyggnad av gator.

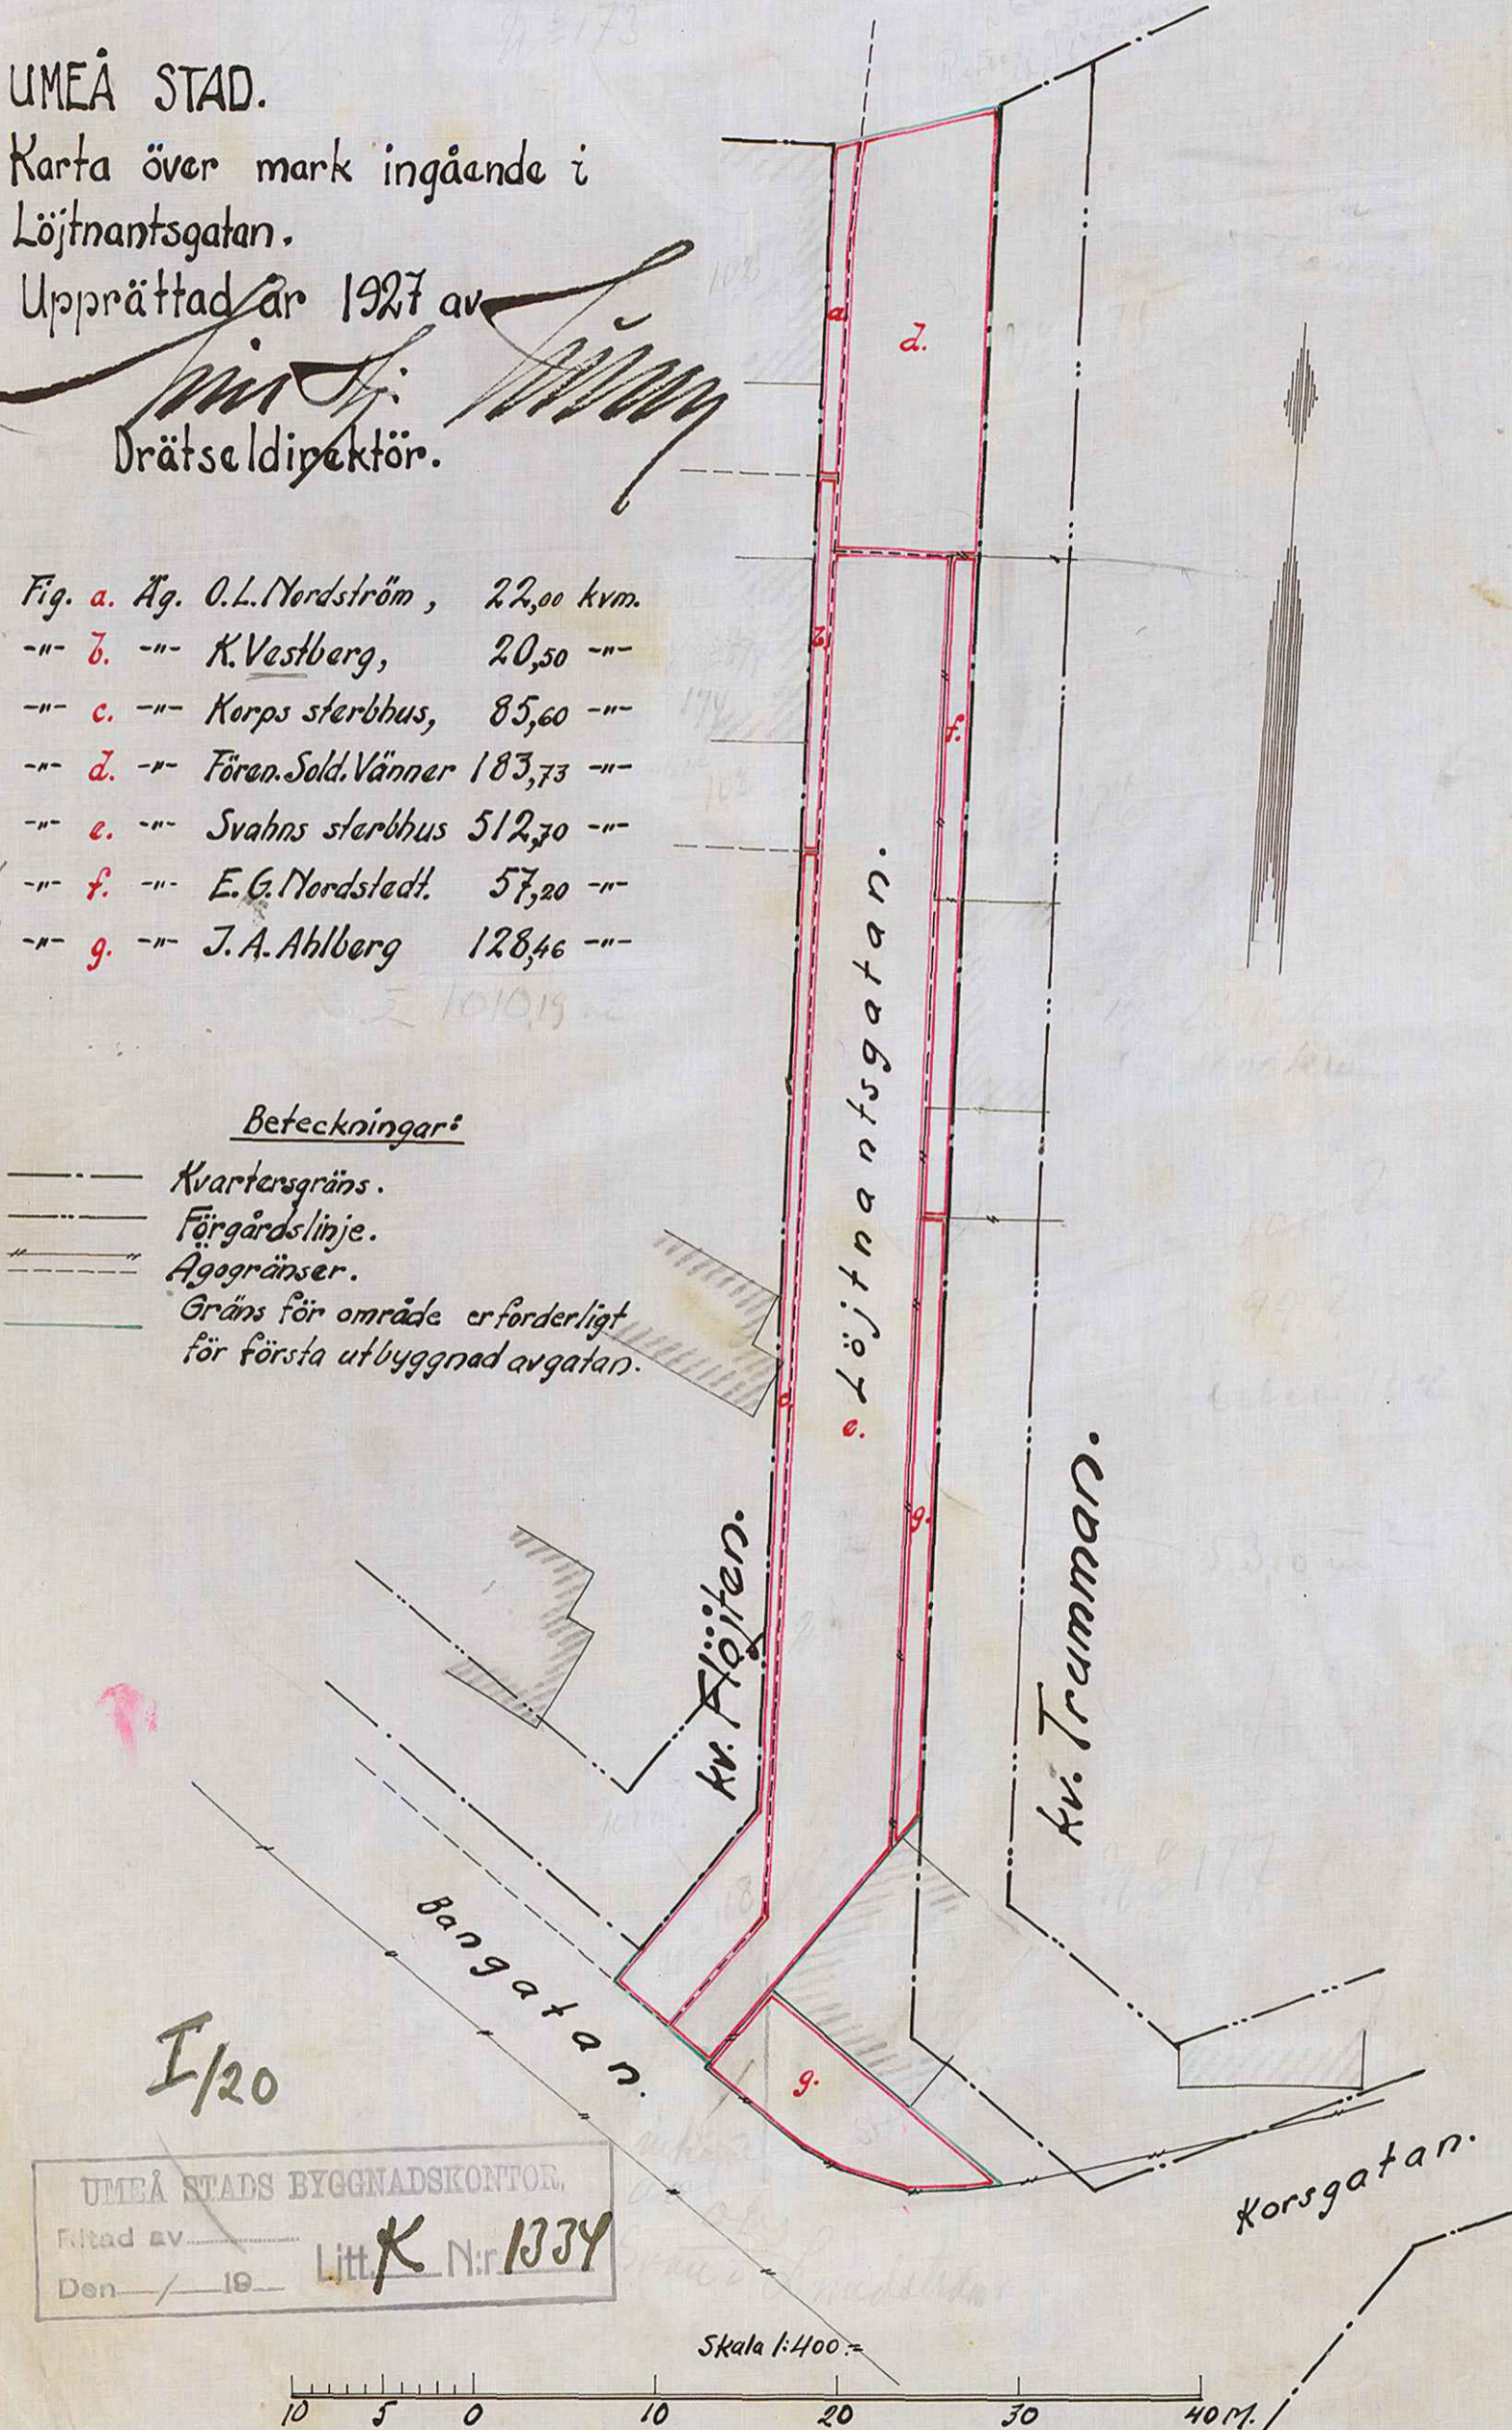

I/20

UMEÅ STADS BYGGNADSKONTOR,  
Ritad av \_\_\_\_\_  
Den \_\_\_\_ / \_\_\_\_ 19\_\_ Litt. K. Nr. 1334

Skala 1:400.



A 14:10