

Genom resolution den 19 december 1922 har
 Länsstyrelsen i Västerbottens län fastställt
 Byggnadsnämndens i Umeå beslut den 24
 maj 1922 angående ~~indelning~~ ^{indelning} av tomter
 nr 6-10 i västra kvartalet ^{i Umeå stad} Håken i Umeå.
 Med denna karta: betygs Umeå i Lands-
 handlet som ovan.

KARTA
 över
VISS DEL AV KVARTERET BRAXEN
 i
UMEÅ STAD.

Med förslag till ändrad tomtindelning upprättad år 1922 av


Wiss J. Ahlberg
 Mättningsman.

Lösen kr. /:-
 Stämpel " /:-
 Summa kronor 2:-

På tjänstens vägnar:
Gustaf Jonsson




1922 den 24 maj blev den i denna karta
 tillnämnda tomtindelning av Byggnads-
 nämnden i Umeå godkänd; betygs.
 På Byggnadsnämndens vägnar:
 L. Lönn i tjänst. *W. J. Ahlberg*

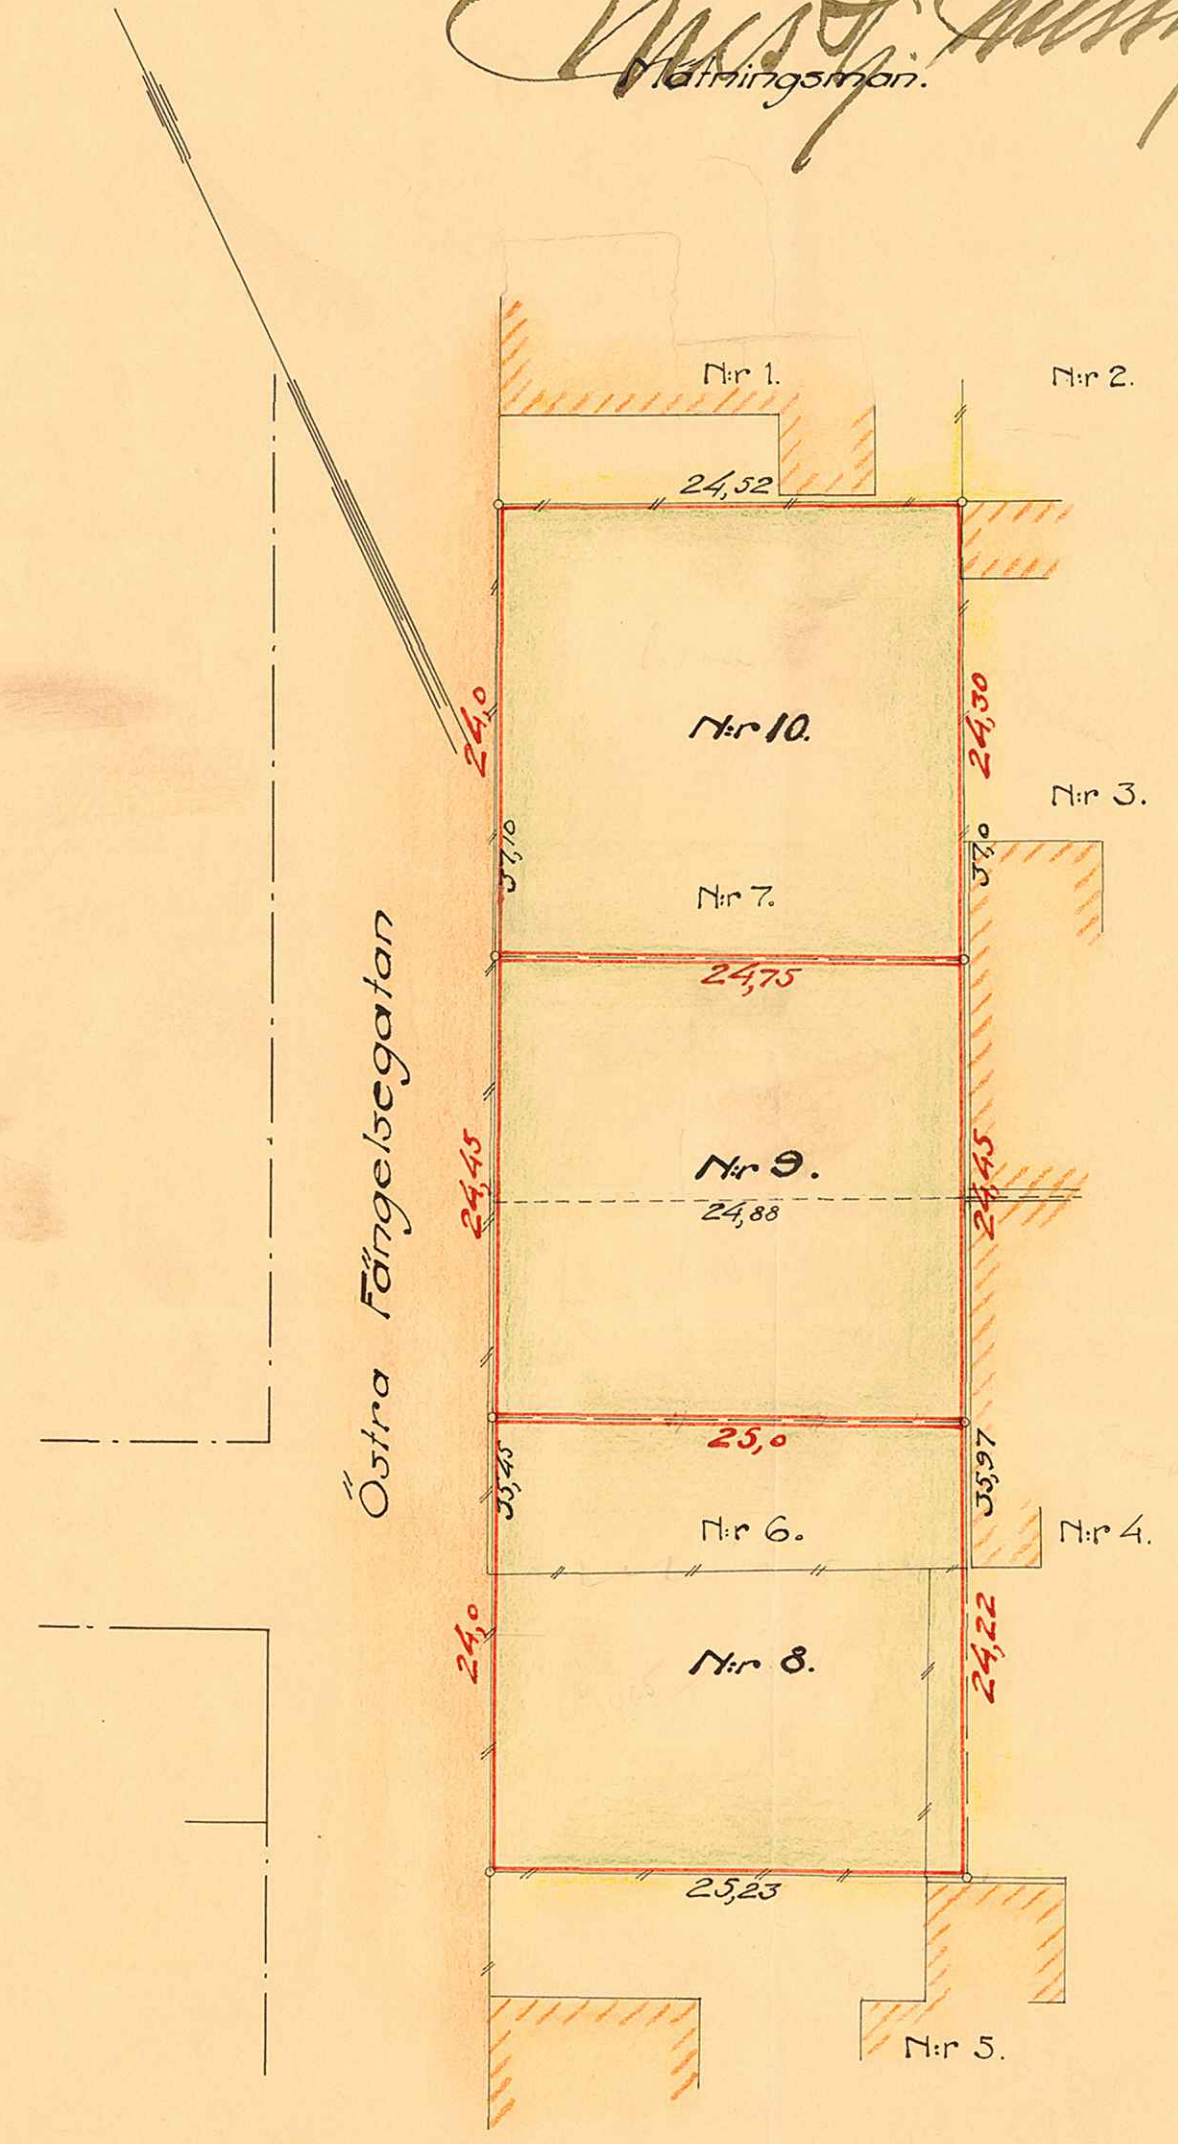

Beskrivning.
 Den föreslagna tomten nr 8 innehåller:
 av nuvarande tomten nr 6 605,40 kvm.
Summa ytinnehåll 605,40 kvm.
 Den föreslagna tomten nr 9 innehåller:
 av nuvarande tomten nr 6 288,08 kvm.
 " " " 7 320,12 "
Summa ytinnehåll 608,20 kvm.
 Den föreslagna tomten nr 10 innehåller:
 av nuvarande tomten nr 7 594,90 kvm.
Summa ytinnehåll 594,90 kvm.

Skala 1:400.

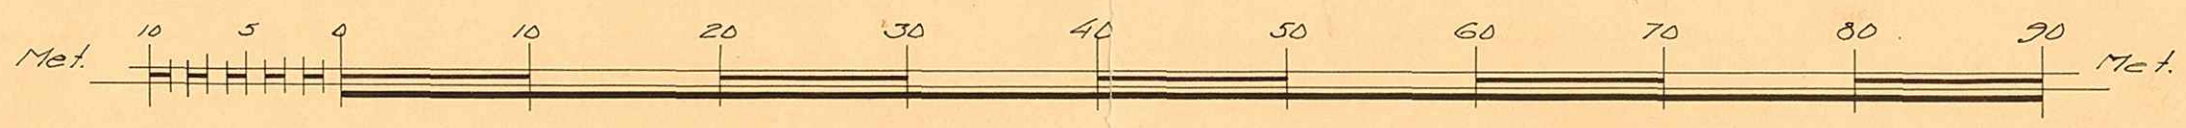

KV. BRAXEN 8-10

UMEÅ STADS BYGGNADSKONTOR,
 Ritad av.....
 Den / / 1922 L.M.K. Nr 137

T 17
1922

N:o 266 - 265

E.D. 1922.

Länstyrelsens i Västerbot-

tens län resolution i fråga om fast-
ställande av förändrad tomtindelning
av tomterna n:r 6 och 7 inom kvarteret
Braxen i Umeå stad.

Given Umeå i landskansliet den 19

december 1922.

Av handlingarna i målet inhämtas.

Sedan byggnadsnämnden i Umeå vid sammanträde den 23 mars
1922 uppdragit åt förrättningsmannen för tomtmätning Nils Hj.
Nilsson i Umeå att upprätta förslag till förändrad tomtindel-
ning av tomterna n:r 6 och 7 inom kvarteret Braxen, har Nils-
son utarbetat sådant förslag med däröver upprättad karta och
beskrivning, enligt vilken ifrågavarande tomter skulle inde-
las i tre särskilda tomter, benämnda tomt n:r 8 - 10, av
vilka tomten n:r 8 skulle omfatta 605,40 kvadratmeter, tom-
ten n:r 9 608,20 kvadratmeter samt n:r 10 594,90 kvadrat-
meter. Härefter har byggnadsnämnden vid sammanträde den 24
maj 1922 funnit skäligt att, som det upprättade förslaget
till förändrad tomtindelning blivit av vederbörande markägare

Stämpel sex kronor.

Byggnadsnämnden i Umeå .

19/12 1922.
JURK-K/122



godkänt samt funnes för ett ändamålsenligt bebyggande lämpligt, godkänna detsamma.

Uti en den 29 september 1922 hit inkommen skrift har borgmästaren P.A. Swanström på byggnadsnämndens vägnar med överlämnande av handlingarna i ärendet underställt beslutet Länsstyrelsens prövning.

Länsarkitekten Edw. Lundqvist har i målet varit hörd och avgivit yttrande.

Vad sålunda och i övrigt i målet förekommit har Länsstyrelsen tagit i övervägande; och prövar med stöd av 1 kapitlet 3 § lagen den 12 maj 1917 om fastighetsbildning i stad, skäligt till efter rättelse fastställa byggnadsnämndens ifrågavarande, härstädes icke överklagade beslut om förändrad tomtindelning av förutvarande tomterna n:r 6 och 7 inom kvarteret Braxen i Umeå stad.

Den, som med denna resolution icke åtnöjes, äger hos Kungl. Maj:t anföra underdåniga besvär, vilka till Kungl. Kommunikationsdepartementet böra ingivas eller må, på klagandens eget äventyr, i betalt brev med allmänna posten insändas; och bör därvid iakttagas: att besvären inkomma till nämnda departement,

om enskild part är klagande, innan klockan tolv å fyrtio-
femte dagen och, om klagan föres av menighet, innan klockan
tolv å sextionde dagen efter av resolutionen erhållen del,
delgivningsdagen oräknad, eller, i båda fallen, om besvärs-
tiden tilländagar på helgdag, å nästpåföljande söckendag fö-
re klockan tolv; att vid besvären skall fogas bevis om tiden,
då resolutionen blivit klaganden delgiven; att besvären, däre-
de icke äro av klaganden egenhändigt undertecknade, böra av
behörig fullmakt för ingivandet eller insändandet åtföljas,
och att besvären, när klaganden icke själv kan skriva, böra
av författaren med utsättande av namn, syssla och boningsort
underskrivas; men försummas något av vad sålunda är föreskri-
vet, har den klagande förlorat sin talan, och beslutet kom-
mer att emot honom såsom laga kraftvunnet anses.

4
År och dag som ovan.

Axelsson

Brustad