

KARTA
över
KVARTERET DOMHERREN
uti
UMEÅ STAD.

Med förslag till ändrad tomtindelning upprättad år 1922 av

W. G. Gustafsson

Kv. Gefion.

Kv. Sparven.


Kv. Tjodern.

Skolgatan

Östra Esplanaden

Kv. Ullen.

Nytorngatan

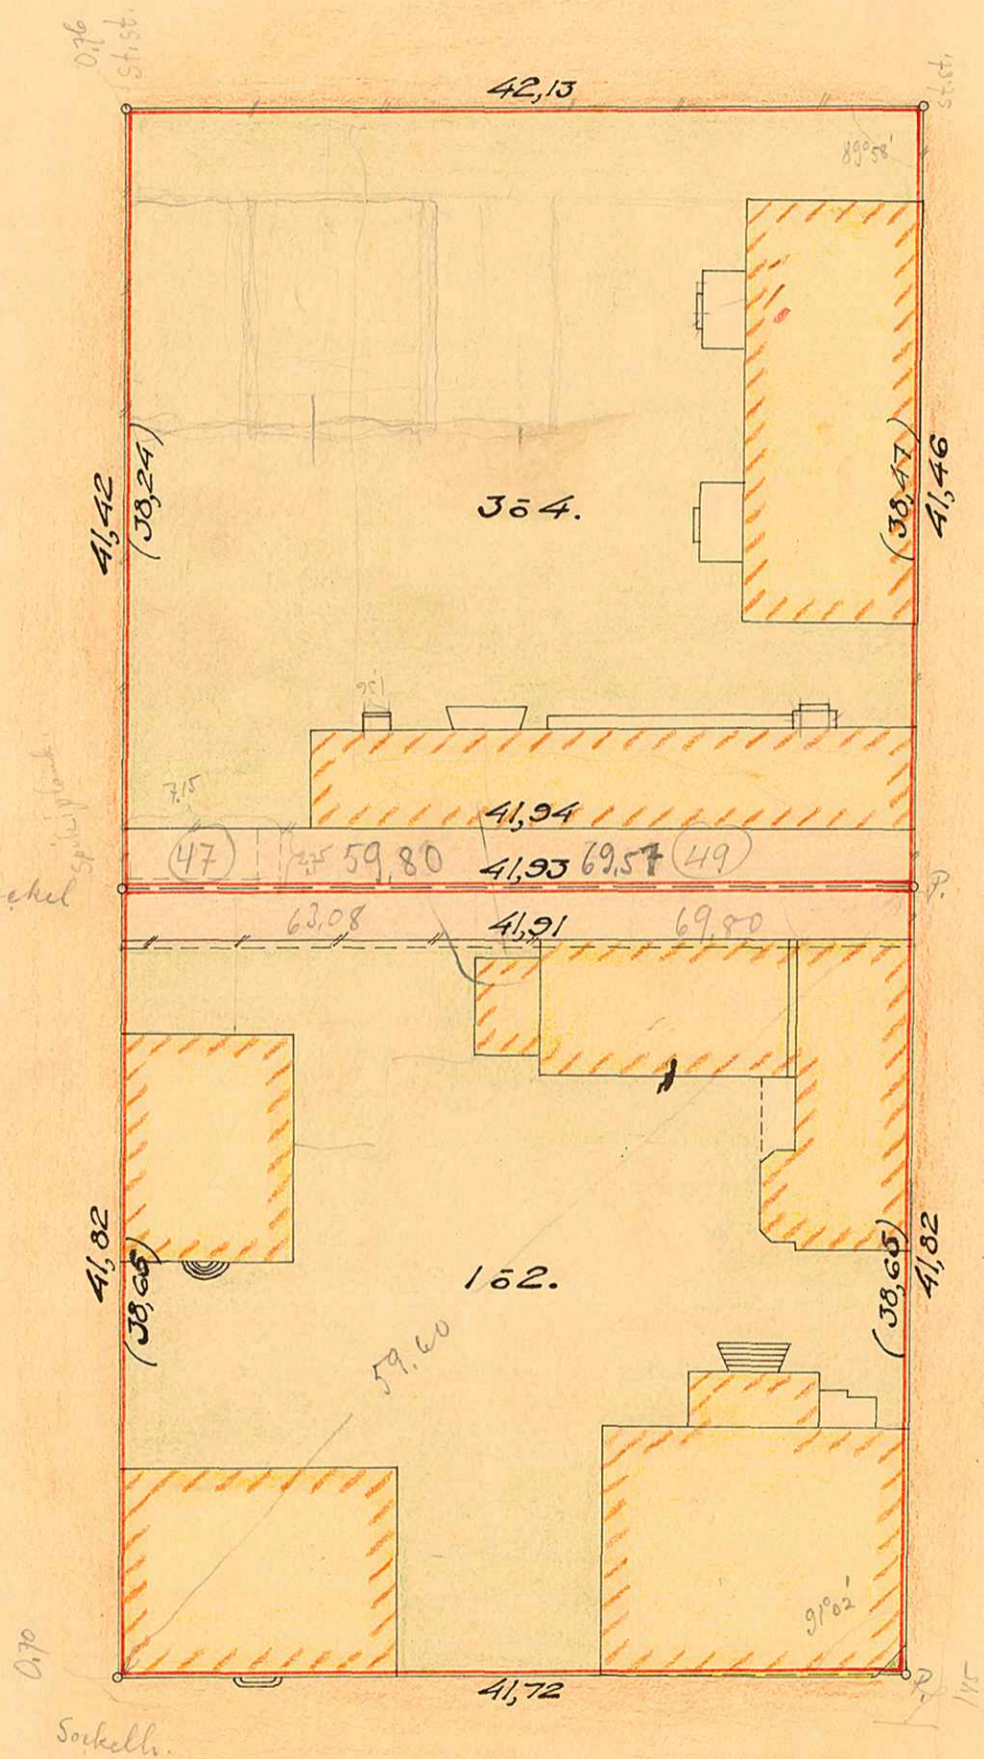

Kungsgatan

Nytorget.

Kv. Tyn.



Skala 1:400.

Kv. Ripan.

1922 den 13 juli blev den å denna karta
sednade tomtindelning av Byggnadsnämnden
i Umeå godkänd; betygat.

På Byggnadsnämndens vägnar:

Länens Umeå.

P. A. Jansson

Beskrivning.

Tomten n:r 162 innehåller:

av äldre tomten n:r 162 1615,87 kvm.

del av brandgata 132,88 -"-

Summa yttinnehåll 1748,75 kvm.

Tomten n:r 364 innehåller:

av äldre tomten n:r 364 1611,88 kvm.

del av brandgata 129,37 -"-

Summa yttinnehåll 1741,25 kvm.

Genom resolution den 25 oktober 1922 har Läns styrelsen
i Västerbottens län fastställt Byggnadsnämndens i Umeå
beslut den 13 juli 1922 ang. tomtindelning i kvarteret
Domherren i enlighet med denna karta, betygat: Umeå
i Landskansliet som ovan:

På Häradets vägnar:

B. J. Jansson

Lösn. Kr. 1.-
Stämpel Kr. 1.-
Summa Kr. 2.-



KV. DOMHERREN

UMEÅ SELDS BYGGNADSKONTOR,

Ritad av

Den / 19. Litt. K. N:r 139.

T 10
1922

N:r 264-164
E.D. 1922

Länsstyrelsens i Västerbottens län

resolution i fråga om fastställelse av
förändrad tomtindelning i kvarteret Dom-
herren i Umeå stad.

Given Umeå i Landskansliet den 25

oktober 1922.

Av handlingarna i målet inhämtas.

Sedan byggnadsnämnden i Umeå vid sammanträde den 11 maj
1922 uppdragit åt förrättningsmannen för tomtmätning, drätsel-
direktören Nils Hj. Nilsson, att upprätta förslag till förändrad
tomtindelning av kvarteret Domherren, har Nilsson utarbetat
sådant förslag med däröver upprättad karta och beskrivning,
enligt vilken kvarteret skulle indelas i två särskilda tomter,
av vilka tomten "n:r 1 och 2" skulle omfatta 1748,75 kvadrat
meter och tomten "n:r 3 och 4" 1741,25 kvadratmeter. Härefter
har byggnadsnämnden vid sammanträde den 13 juli 1922 funnit
skäligt att, som det upprättade förslaget till förändrad tomt-
indelning blivit av samtliga markägare inom kvarteret godkänt
samt finnes för ett ändamålsenligt bebyggande lämpligt, god-
känna detsamma till framtida efterrättelse.

Stämpel sex kronor.

Byggnadsnämnden i Umeå stad.

25/10 1922.
2480K-K/139

Uti e n den 29 september 1922 hit inkommen skrift har bor-
mästaren P.A. Svanström på byggnadsnämndens vägnar med överlämnande
av handlingarna i ärendet underställt beslutet Länsstyrelsens
prövning.

Länsarkitekten Edw. Lundqvist har i målet varit hörd och av-
givit yttrande.

Vad sålunda och i övrigt i målet förekommit har Länsstyrelsen
tagit i övervägande; och prövar, med stöd av 1 kapitlet 3 § lagen
den 12 maj 1917 om fastighetsbildning i stad, skäligt till efterrät-
telse fastställa byggnadsnämndens ifrågavarande, härstädes icke
överklagade beslut om förändrad tomtindelning av kvarteret Domher-
ren i Umeå stad.

Den, som med denna resolution icke åtnöjes, äger hos Kungl.

Maj:t anföra underdåniga besvär, vilka till Kungl. Kommunikations-
departementet böra ingivas eller må, på klagandens eget äventyr,
i betalt brev med allmänna posten insändas; och bör därvid iaktta-
gas: att besvären inkomma till nämnda departement, om enskild part
är klagande, innan klockan tolv å fyrtiofemte dagen och om klagan
föres av menighet, innan klockan tolv å sextionde dagen efter av
resolutionen erhållen del, delgivningsdagen oräknad, eller i båda

fallen, om besvärstiden tilländagar på helgdag, å nästpåföljande söckendag före klockan tolv; att vid besvären skall fogas bevis om tiden, då resolutionen blivit klaganden ^{ett besvär} delgiven, därest de icke äro av klaganden egenhändigt undertecknade, böra av behörig fullmakt för ingivandet eller insändandet åtföljas, och att besvären, när klaganden icke själv kan skriva, böra av författaren med utsättande av namn, syssla och boningsort underskrivas; men försummas något av vad sålunda är föreskrivet, har den klagande förlorat sin talan, och beslutet kommer att emot honom såsom laga kraftvunnet anses.

6/12

År och dag som ovan.

På Länsstyrelsens vägnar:
Gustaf Hultman Gustaf Hult