


KARTA


över mark ingående i
Bangatan
emellan Korsgatan och Riddaregatan.

Upprättad år 1924 av

Nils J. Gunnar
förämningsman.

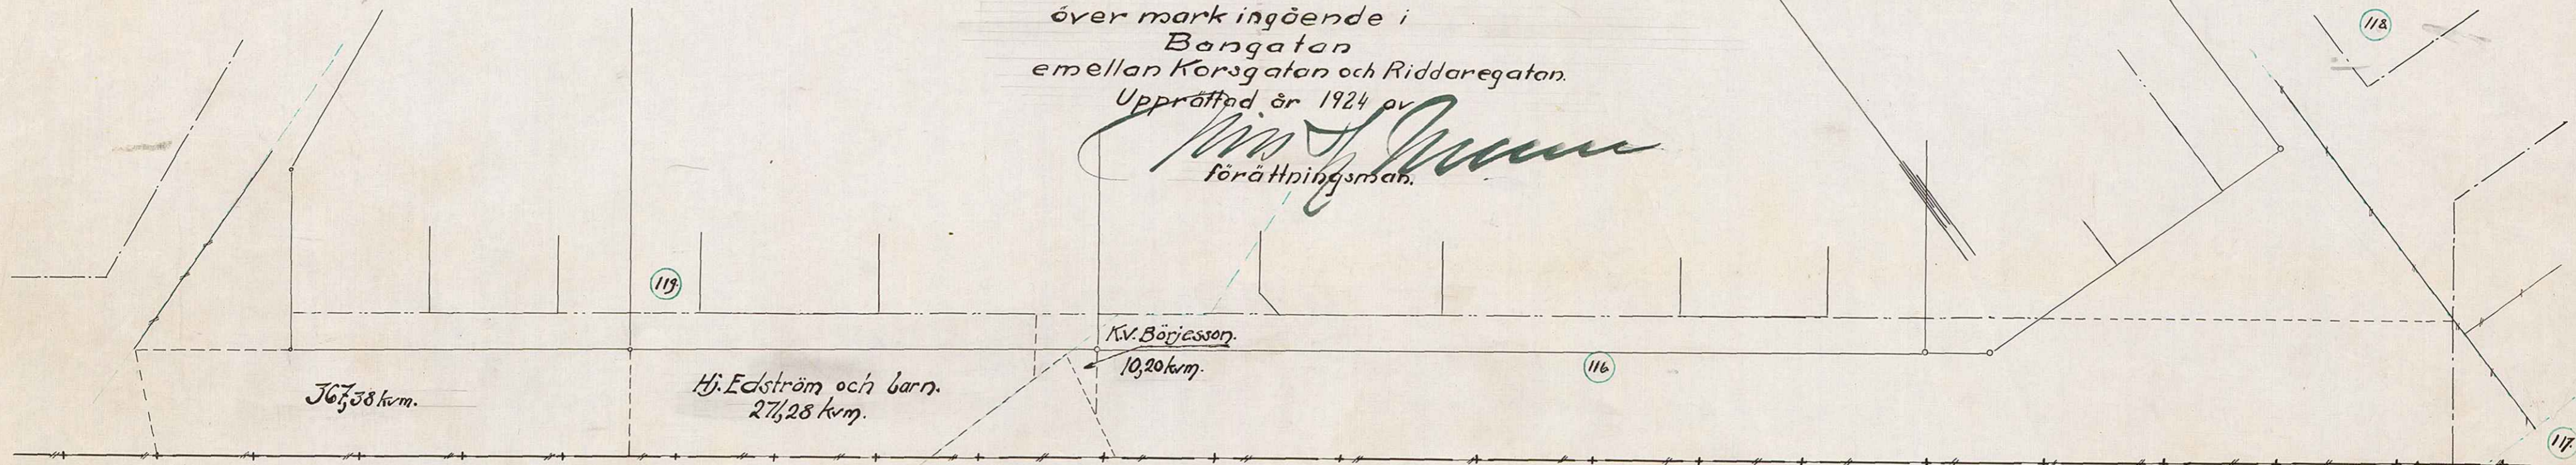

Skala 1:400

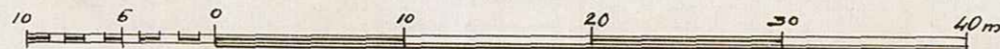

I/19

STADS
A 14:10
Den / 19 K 1456