


Kopparnäs B. 1

Handwritten signature: J. J. J. J.

44,53

Stor 94

gatan

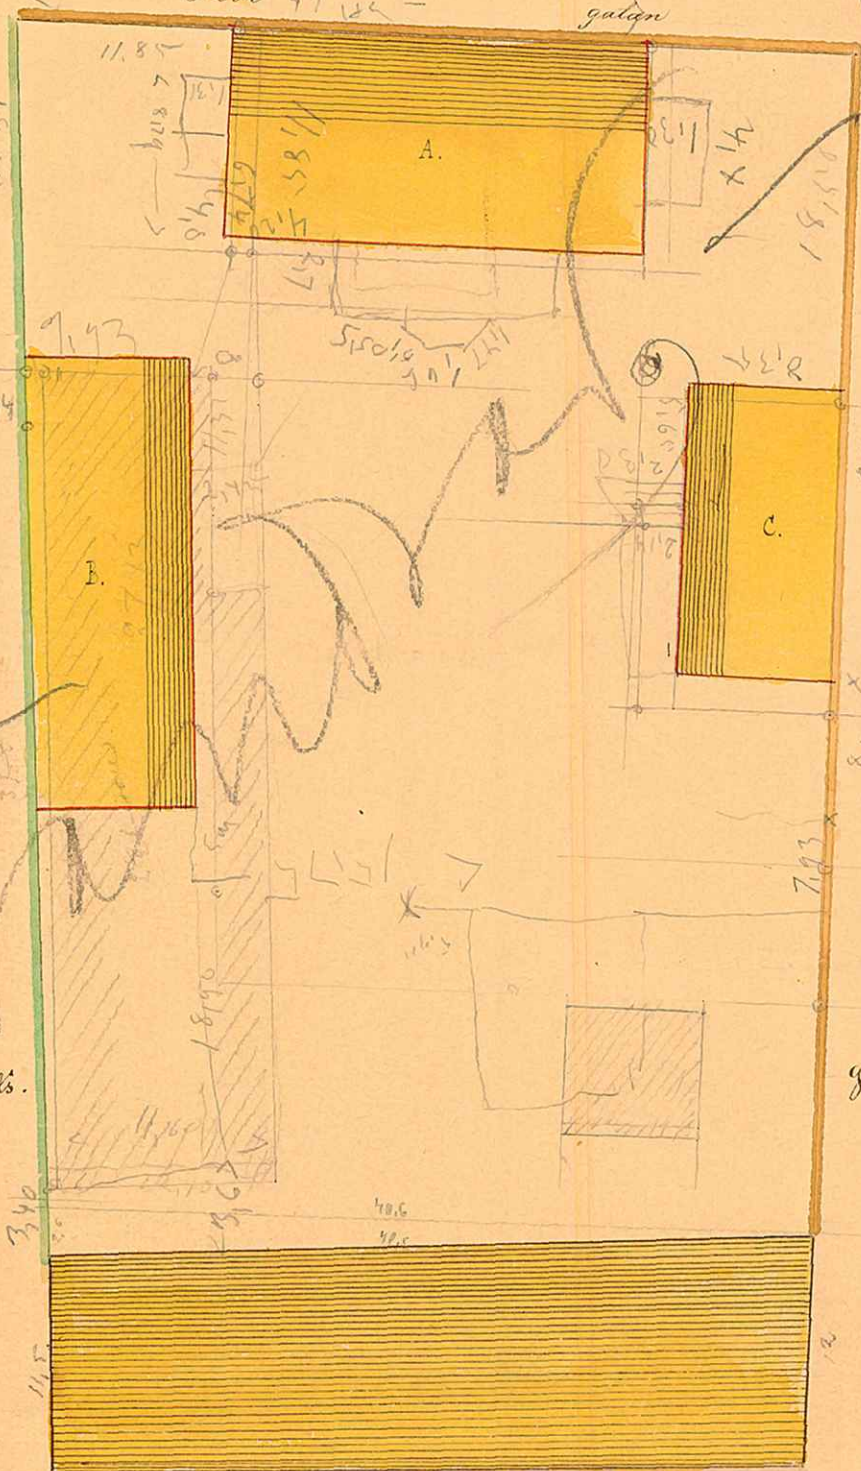

Bank-

Skala 1:400

Karta
öfver

Öfverståthållaren A. von Hedenbergs
 Tomt i Umeå Stad
 belägen mellan en Bankhus-
 uppgång år 1887 af
 C. J. H. H. 1887

gatan.

Beskrifning

Tomtens areal för byggnad 30960 qfot = 2729,17
 Hufvudbyggnadens A 2820
 Utredningsbyggnadens B 2287
 C 1966
 Tomtens areal utom byggnad 3070 qfot

UMEÅ STADS BYGGNADSKONTOR,
 Ritad av
 Den / 19... Lill. K. Nr. 150