


KARTA
över
Kvarteret Stora Björnen
inom
UMEÅ STAD.
Med förslag till tomtindelning upprättad år 1929 av

M. J. Nilsson
Mättingsman.

Kungsgatan.

År 1929 den 25 april blev den ä denna
Karta tillämnad Tomtindelning av Byggnads-
nämnden i Umeå till förtärliga efteraktelse
godkänd; belys.

På Byggnadsnämndens vägnar:
P. A. Wärnström

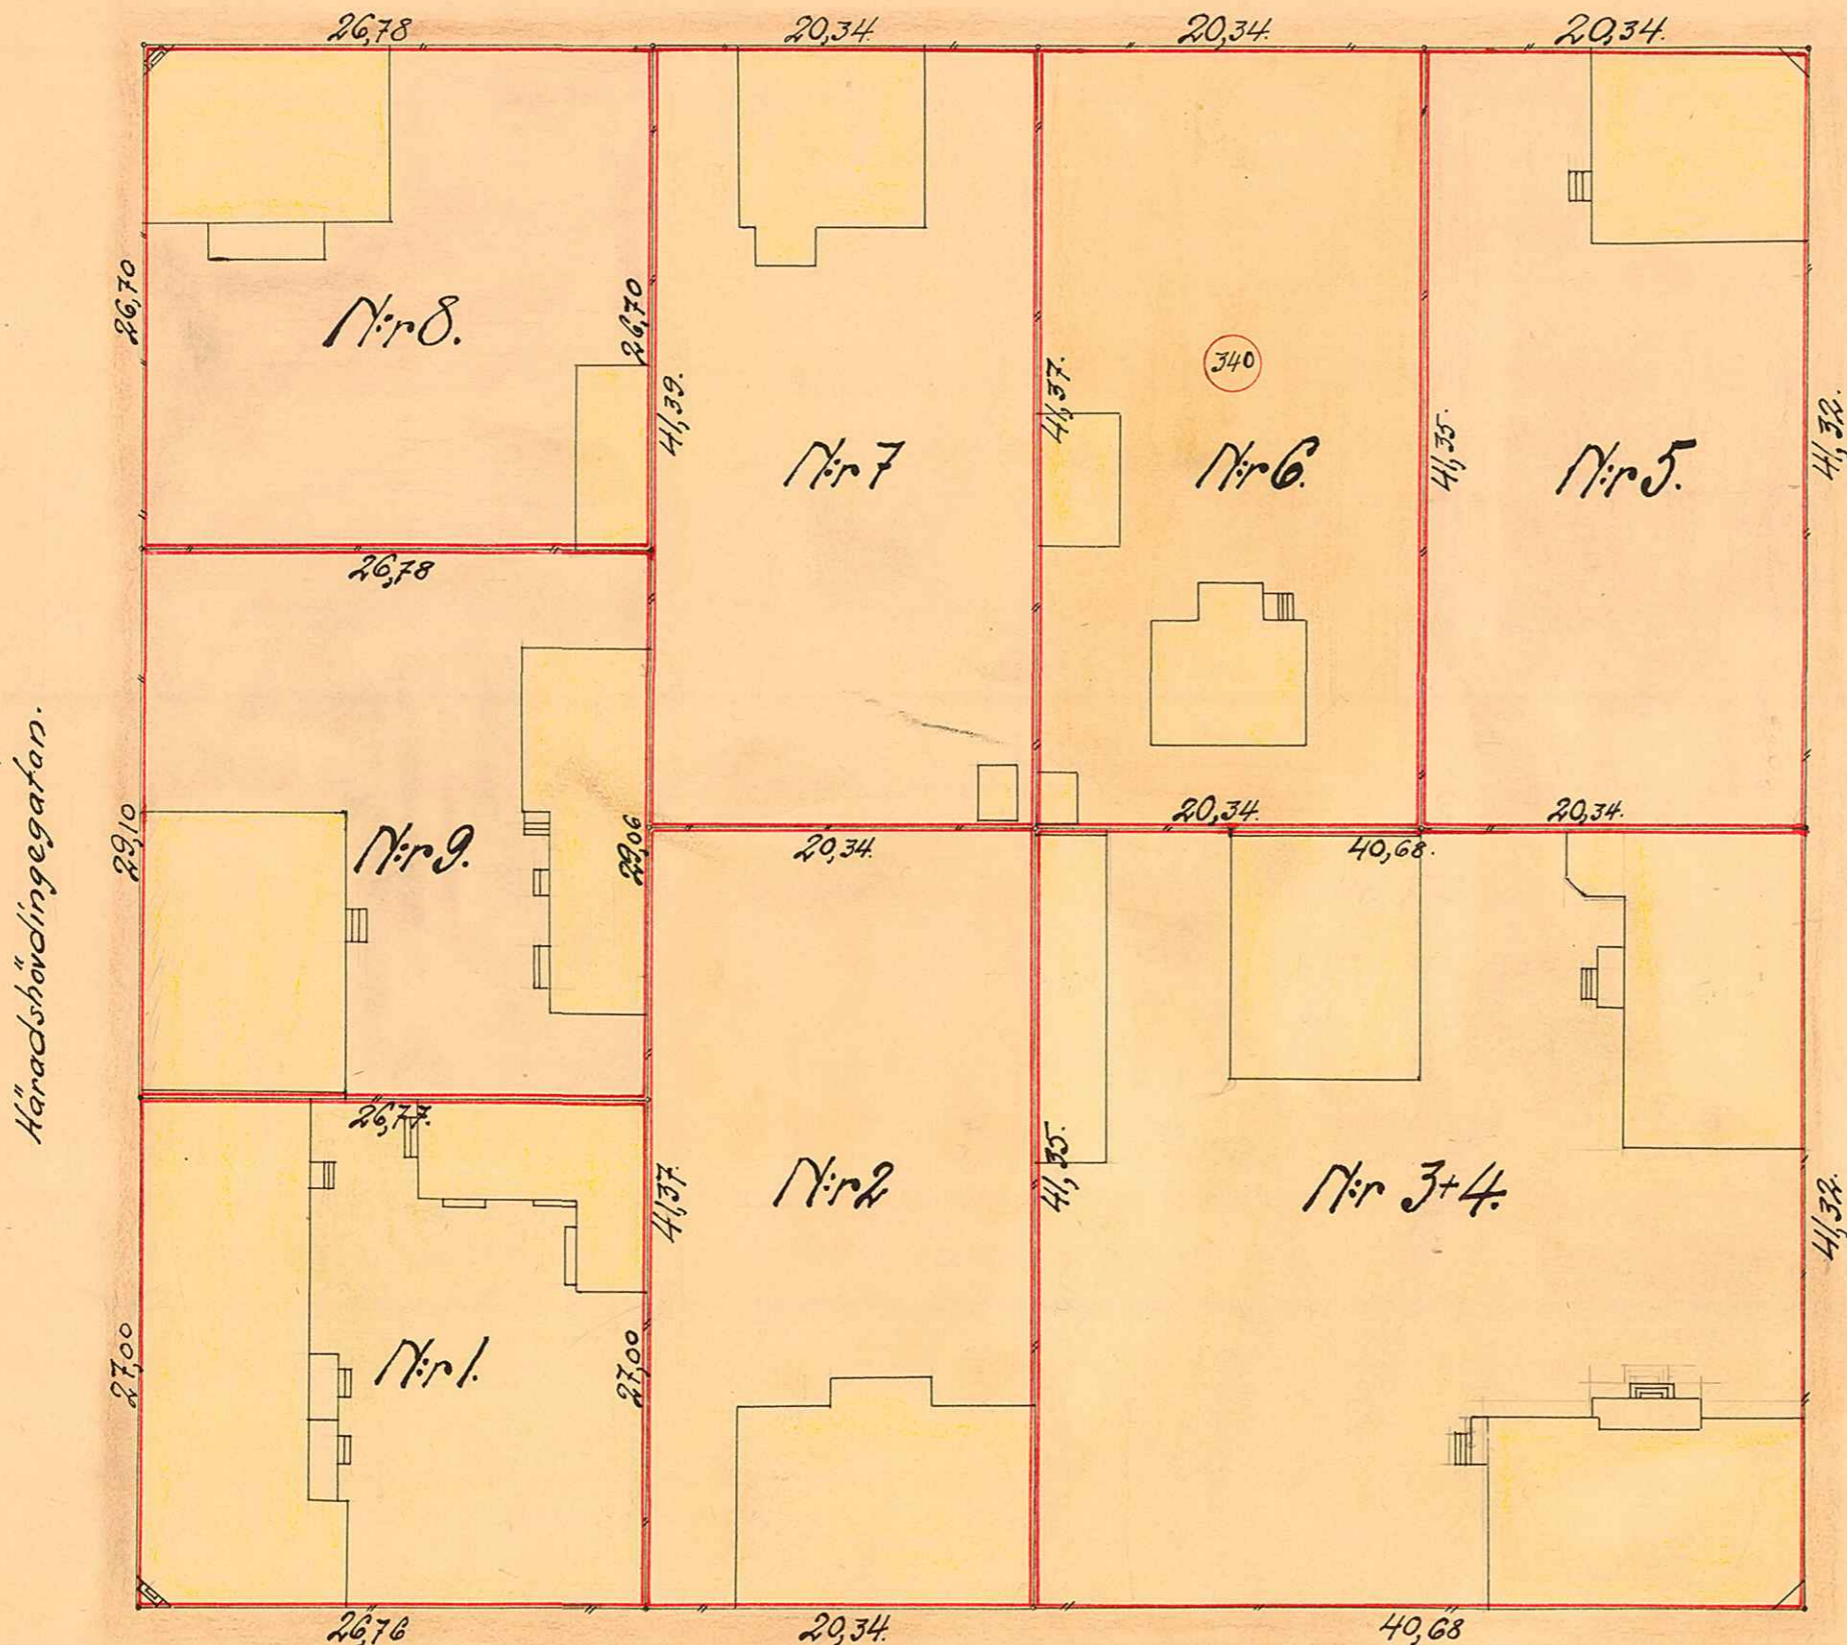

Beskrivning:


Tomten nr 1 innehåller:	
Gamla tomt nr 1.	722,60 kvm.
Summa yttinnehåll	722,60 Kvm.
Tomten nr 2 innehåller:	
Gamla tomt nr 2.	841,26 kvm.
Summa yttinnehåll	841,26 Kvm.
Tomten nr 3 + 4 innehåller:	
Gamla tomt nr 3 och 4	1681,50 kvm.
Summa yttinnehåll	1681,50 Kvm.
Tomten nr 5 innehåller:	
Gamla tomt nr 5	840,75 kvm.
Summa yttinnehåll	840,75 Kvm.
Tomten nr 6 innehåller:	
Stadsågan nr 340	841,26 kvm.
Summa yttinnehåll	841,26 Kvm.
Tomten nr 7 innehåller:	
Gamla tomt nr 7.	841,77 kvm.
Summa yttinnehåll	841,77 Kvm.
Tomten nr 8 innehåller:	
Gamla tomt nr 8	715,02 kvm.
Summa yttinnehåll	715,02 Kvm.
Tomten nr 9 innehåller:	
Gamla tomt nr 9	778,61 kvm.
Summa yttinnehåll	778,61 Kvm.

kv. Förren.
Genom beslut den 25 april 1929 har
Kungl. Maj:ts Befallningshavande i
Björnebohus län fastställt i denna
karta åskådliggjorda tomtindelning
inom kvarteret Stora Björnen i Umeå
stad, belys. Umeå i Stadskansliet
den 31 augusti 1929.

På Kungens vägnar:
M. J. Nilsson



kv. Järven.

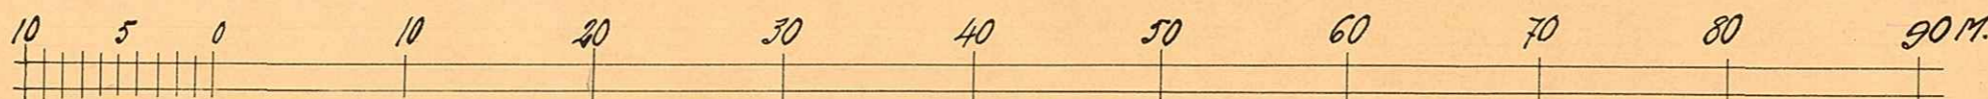

Skala 1:400.

KV. STORA BJÖRNEN 1/10

UMEÅ STADS BYGGNADSKONTOR.
Ritad av _____
Den ____/____/19____ Litt. K Nr. 1513

Inkom 8
11 12 29
386 1929
Tillför protokollet §
T 4
1929

N:r 268-372
E.D.1929.

Kungl. Maj:ts Befallningshavandes i

Västerbottens län resolution i fråga om
fastställelse av tomtindelning inom kvar-
teret Stora Björnen i Umeå stad.

Given Umeå i landskansliet den 31

augusti 1929.

Av handlingarna i ärendet inhämtas följande.

Sedan byggnadsnämnden i staden vid sammanträde den 12 juli 1928
uppdragit åt mätningssmannen drätseldirektören Nils Hj.Nilsson att
upprätta förslag till tomtindelning av kvarteret Stora Björnen, har
Nilsson upprättat sådant förslag med karta och beskrivning, enligt
vilket kvarteret skulle uppdelas i åtta tomter, innehållande i areal,
tomten n:r 1 722,60 kvadratmeter, tomten n:r 2 841,26 kvadratmeter,
tomten n:r 3-4 1681,50 kvadratmeter, tomten n:r 5 840,75 kvadratmeter,
tomten n:r 6 841,26 kvadratmeter, tomten n:r 7 841,77 kvadratmeter,
tomten n:r 8 715,02 kvadratmeter samt tomten n:r 9 778,61 kvadratme-
ter.

Härefter har byggnadsnämnden vid sammanträde den 25 april 1929
funnit skäligt godkänna förslaget.

I en den 24 augusti 1929 hit inkommen skrivelse har borgmästaren
P.A.Svanström å byggnadsnämndens vägnar, med överlämnande av till

Stämpel sex kronor.

Byggnadsnämnden i Umeå stad.

650
1929

2480K-K/1513



ärendet hörande karta samt utdrag av byggnadsnämndens protokoll, underställt beslutet Kungl. Maj:ts Befallningshavandes prövning,

Över förslaget, som blivit av vederbörande sakägare ävensom av drättselkammaren godkänt, har länsarkitekten Edv. Lundqvist avgivit infordrat yttrande.

Kungl. Maj:ts Befallningshavande, som tagit handlingarnas innehåll i övervägande, prövar, med stöd av 1 kapitlet 3 § i lagen den 12 maj 1917 om fastighetsbildning i stad skäligt till efterrättelse fastställa byggnadsnämndens ifrågavarande beslut om tomtindelning inom kvarteret Stora Björnen i Umeå stad.

Den, som med detta beslut icke åtnöjes, äger däri söka ändring genom underdåniga besvär, vilka ställas till Konungen samt åtföljda av behörigt bevis om dagen, då klaganden av beslutet erhållit del, skola till Kungl. Kommunikationsdepartementet ingivas, eller i betalt brev insändas före klockan tolv å fyrtiofemte dagen från delfäendet, delgivningsdagen oräknad; dock att menighet, som klagat, äger åtnjuta femton dagars längre besvärstid.

1929
År och dag som ovan.
Så Länsstyrelsens vägnar:

M. Anupen *Lundqvist*

*Uppläst i Umeå kyrka den 8 September 1929,
Betygar.*

Länsarkitekt

Att, såvitt härstädes fört diarium utöisar, besvär över detta utslag icke inom föreskriven tid, räknad från den 8 Sept. 1929, blivit här anförda, betygat å fjänstens vägnar. Stockholm den 25 Sept. 1929.