


Karta
öfver
del af kvarteret Köpmannen
i
Umeå stad,
upprättad år 1907 af

Carl Olof
Stadsingenjör

Storgatan


Se minar i gatan

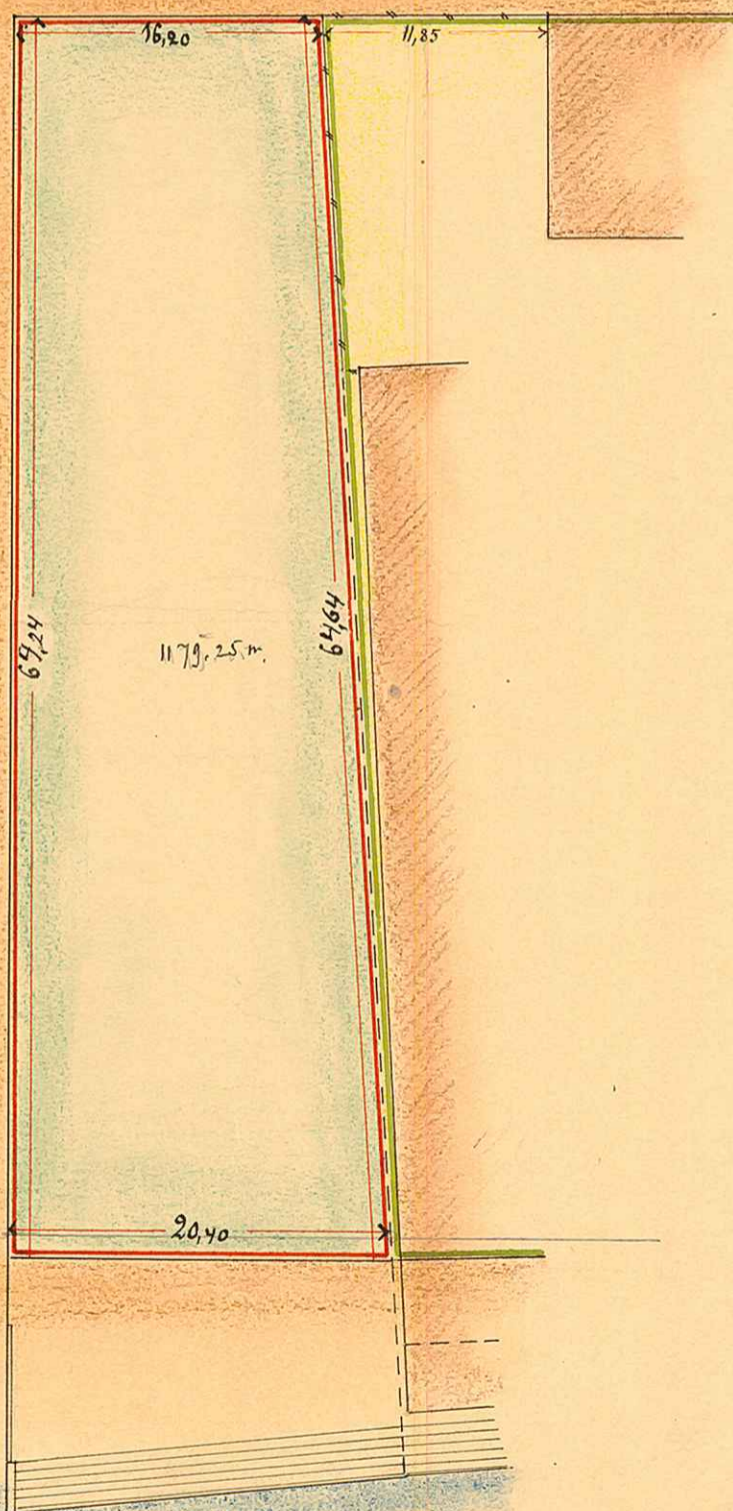

— Beskrifning: —

Tomtens yttre håll är 1179,25 kv.m.

Ume älf →

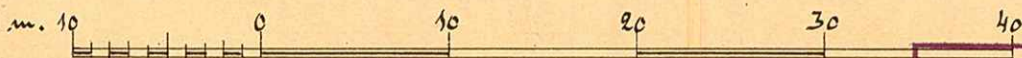

Handwritten notes and signatures, including the number 119.