



5/12 1015

Skala:

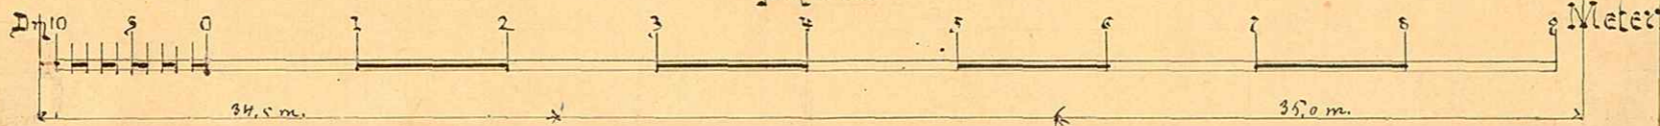

Förslag
till
Kyrkobäckens Planering.

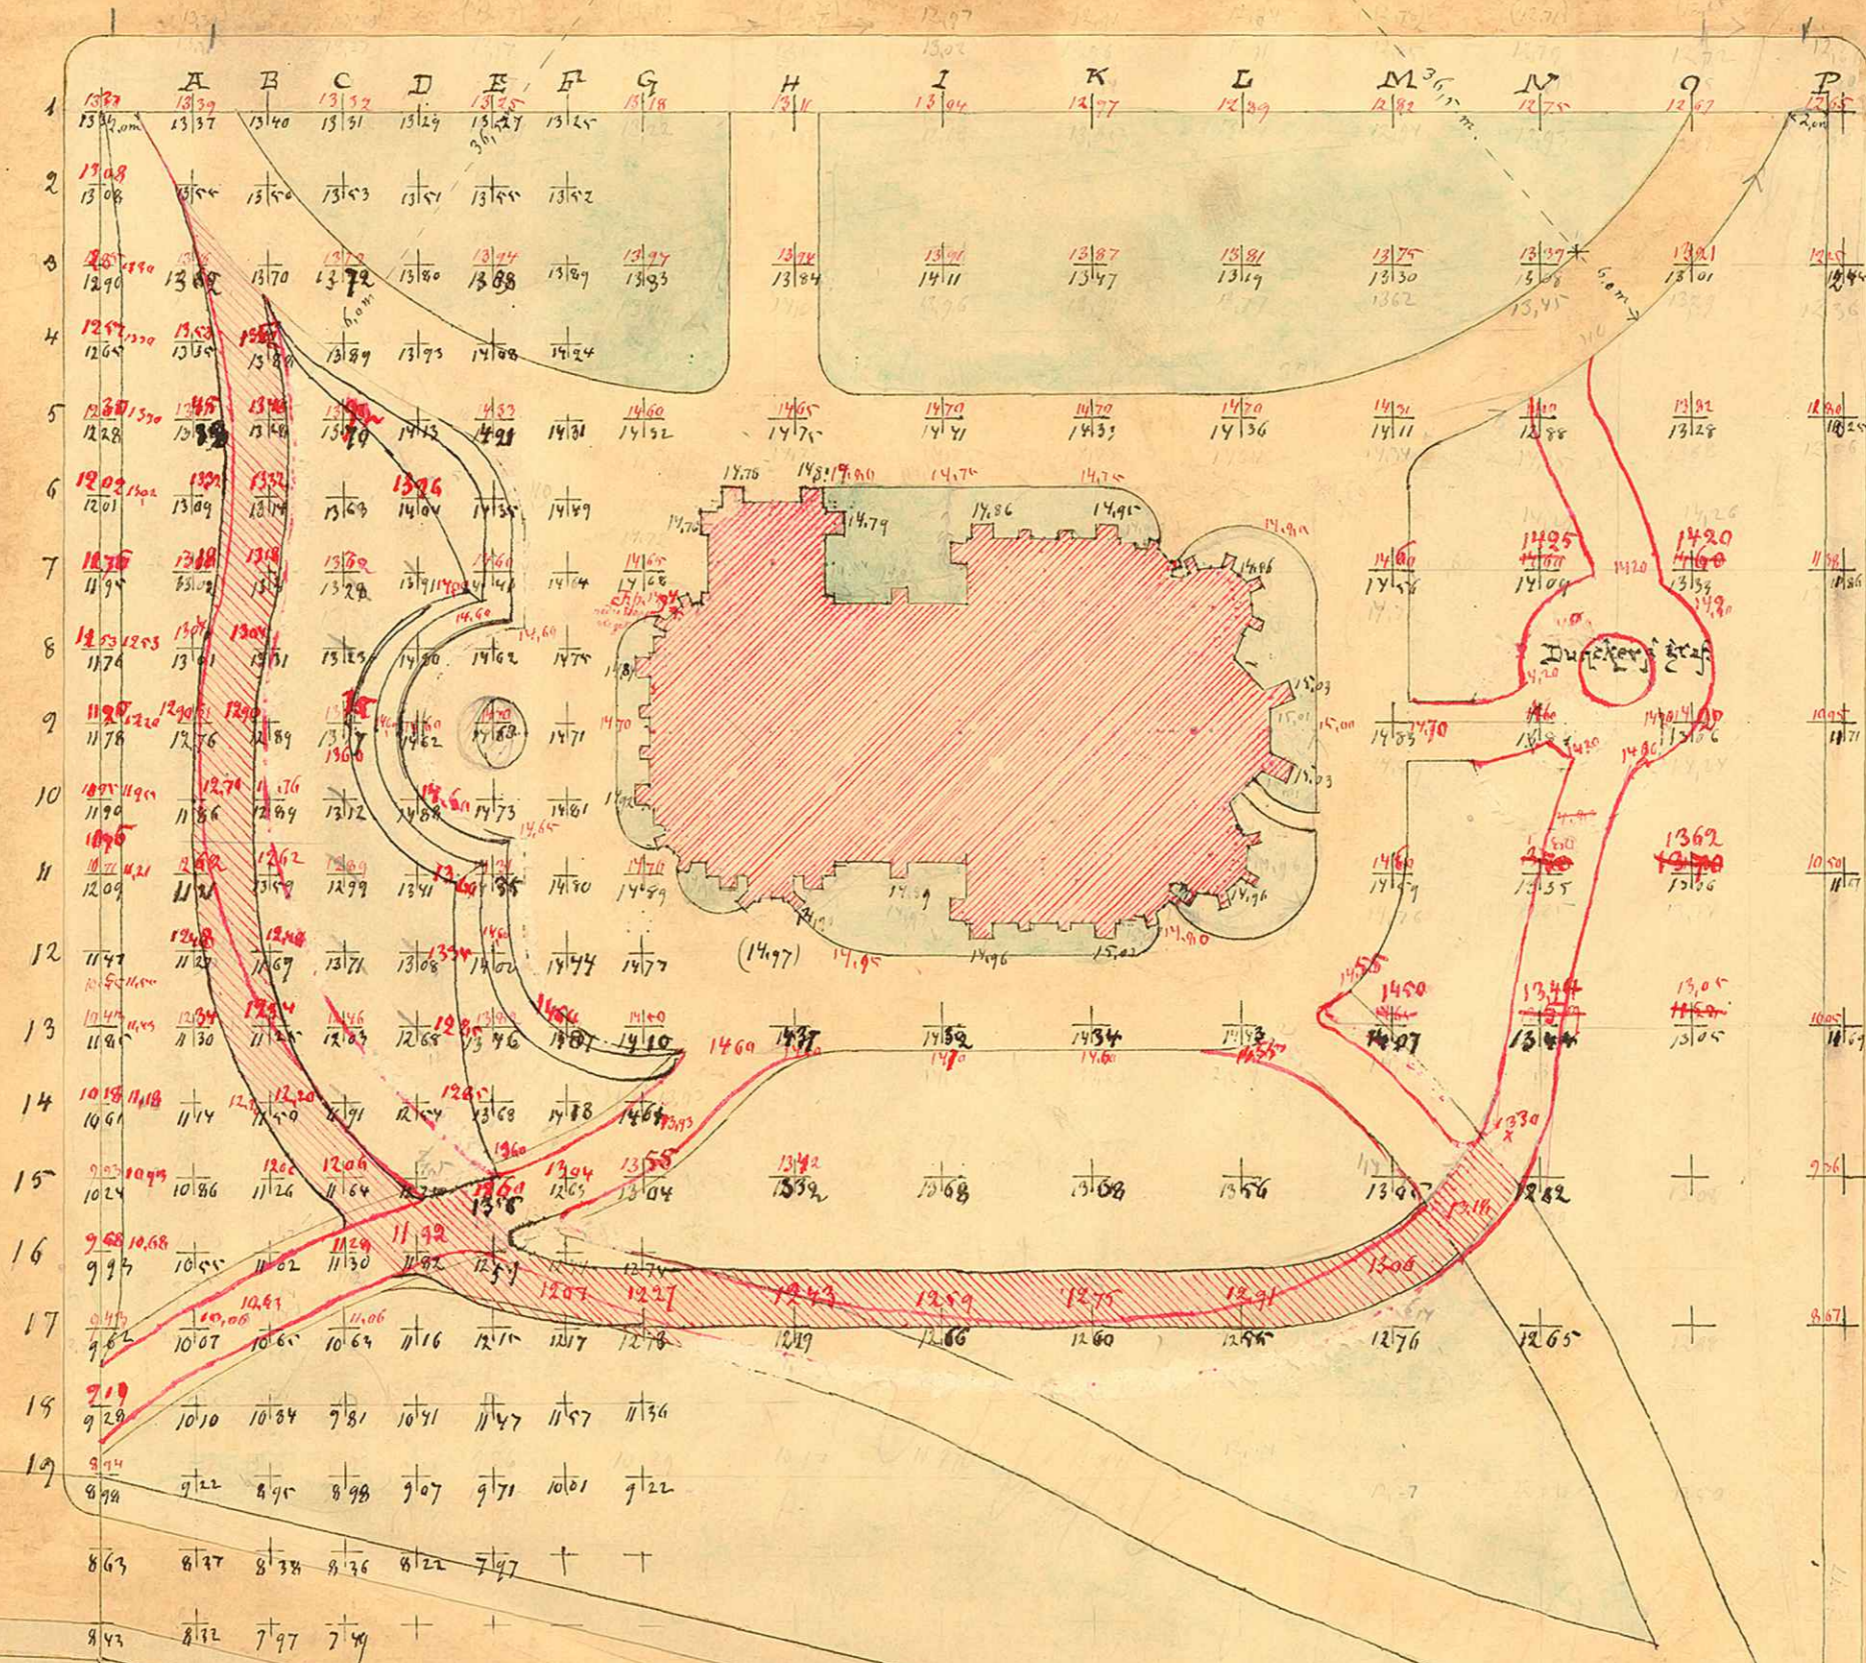

UMEÅ STADS BYGGNADSKONTOR,
Ritad av _____
Den ____/____/19__ Litt. K. Nr. 150

14/20

A 14:20