


KARTA
 öfver
 Tomten N^o 2
 uti
 Quarteret Elfbacka
 af
 Umeå Stad
 upprättad år 1900 af


H. M. L. L. L.
 Stadsingeniör.

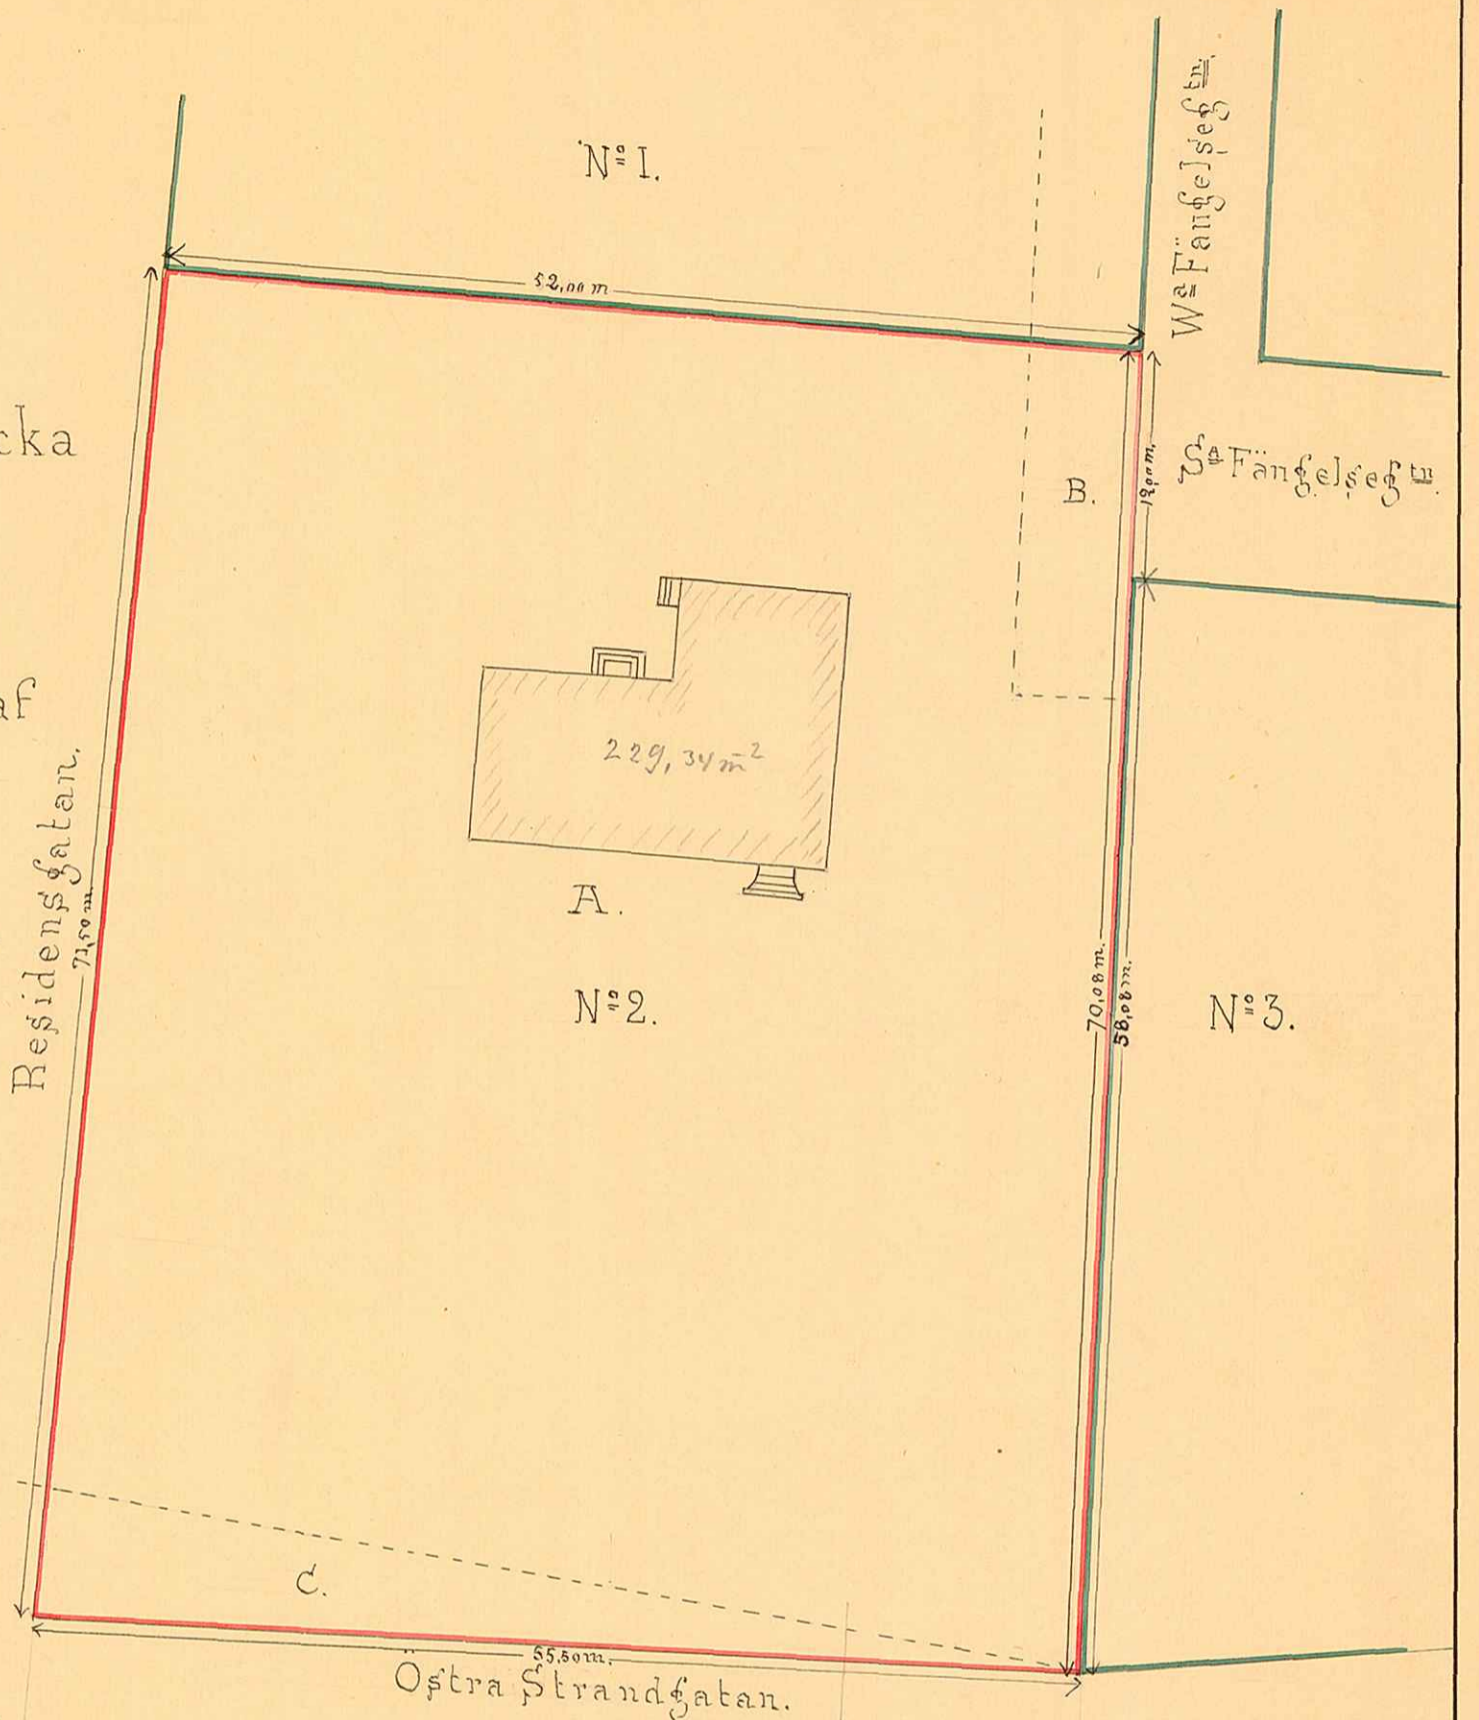

Beskrifning.

Tomten består af följande delar:

Af A. Jordes N ^o 41.	3450,97 qv.m.
.. B. äldre W ^o Fängelseg ^{ta} (del af N ^o 41)	1097,77 ..
.. C. Utfyllning i elfven.	191,82 ..
Summa	3752,53 qv.m.

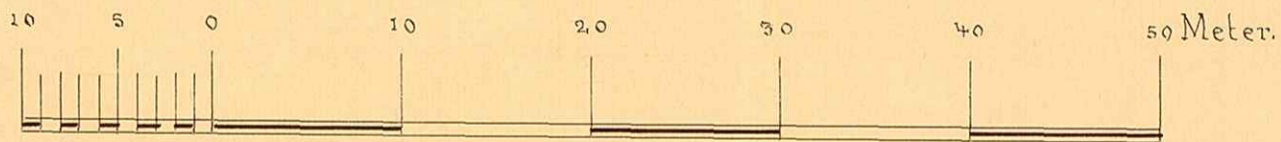

UMEÅ STADS BYGGNADSKONTOR,
 Ritad av ..
 Den .. / .. 19 .. Litt *K.* Nr *159*

1/12.