

KARTA
 över
KVARTERET EKORREN.
 i
 UMEÅ STAD
 Med förslag till tomtindelning upprättad år 1923 av
Vilhelm Quinroy
 Drötseldirektör.



Genom resolution denna dag har Kungl. Maj:ts
 Befallningshavande i Västerbottens län fastställt å denna
 karta åskädliggjorda tomtindelning inom kvarteret Ekorren
 i Umeå stad; betygar. Umeå i landskansliet den 25 oktober
 1930.

På tjänstens vägnar:
M. Clunson


Stämpel 1 krona.

Kv. Vajon.

Kungsgatan.

Fabriksgatan.

Kv. Stora Björnen.

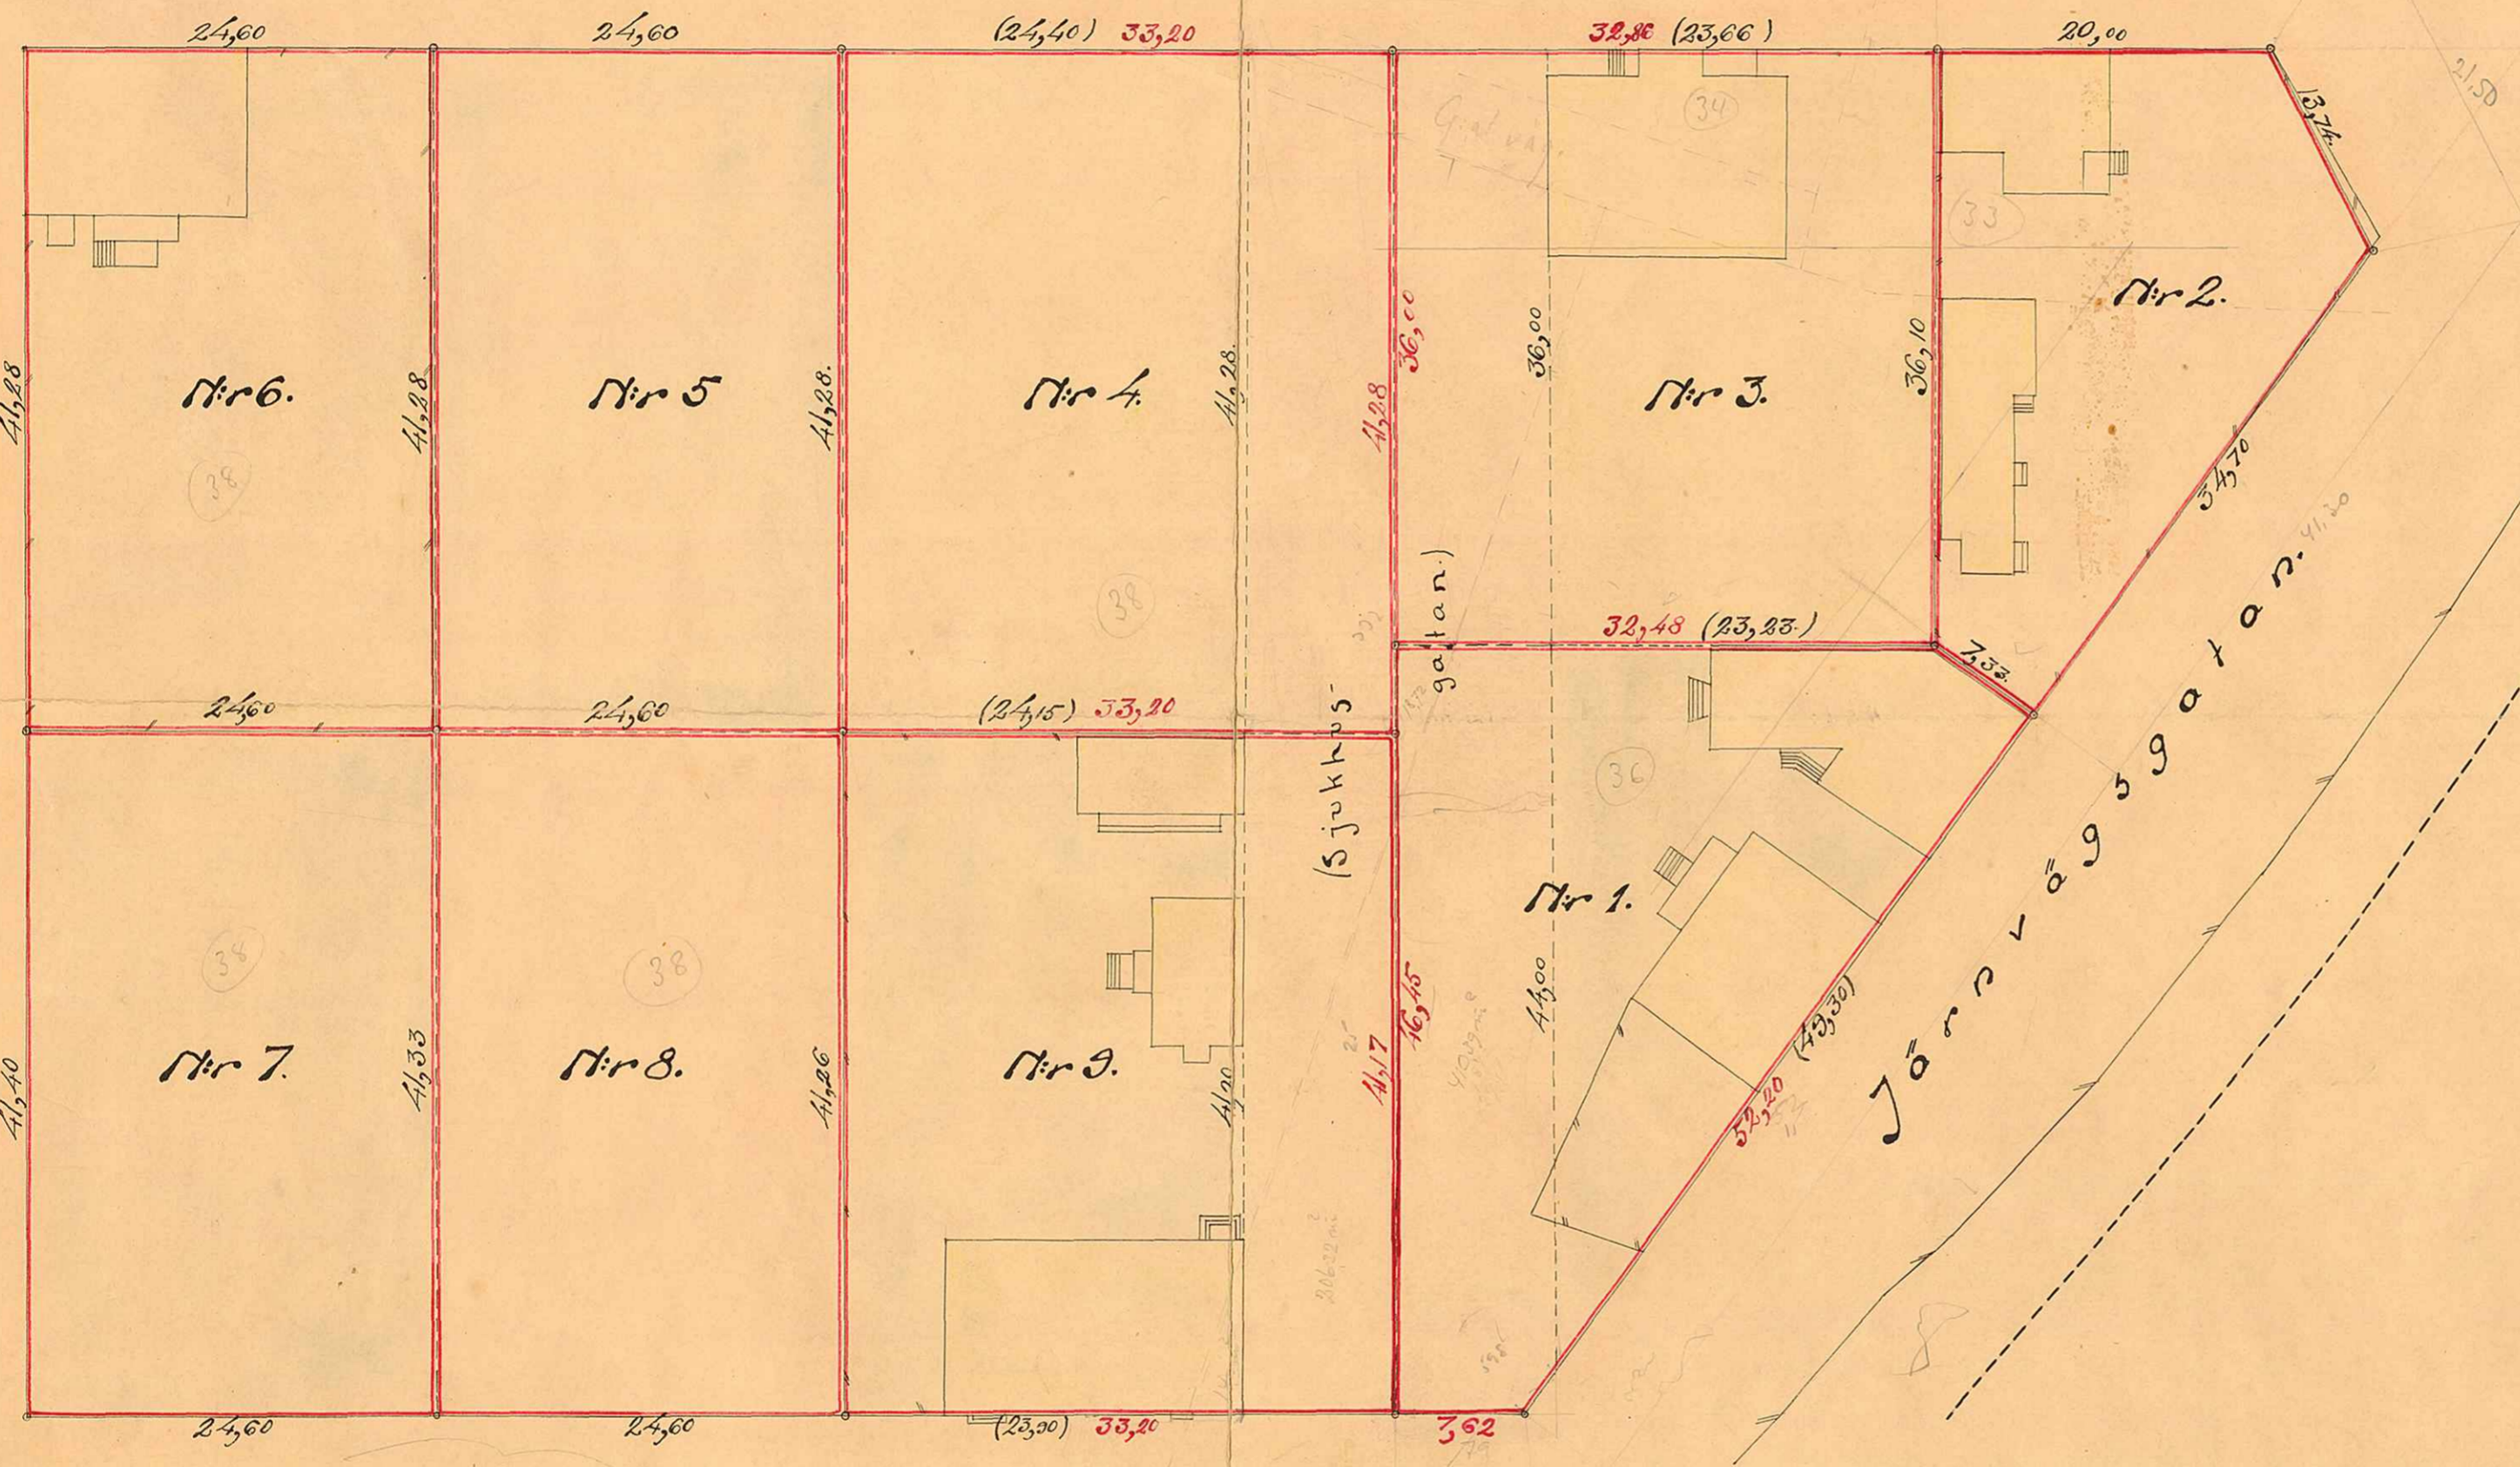

Storgatan.

Kv. Hermelinen.

Beskrivning:

<u>Tomten Nr. 1 innehåller:</u>	
gamla tomt 1	632,36 kvm.
del av Sjukhusgatan	423,11 "
Summa yttinnehåll	1121,97 Kvm.
<u>Tomten Nr. 2 innehåller:</u>	
gamla tomt 2	720,39 kvm.
Summa yttinnehåll	720,39 Kvm.
<u>Tomten Nr. 3 innehåller:</u>	
gamla tomt 3	845,41 kvm.
del av Sjukhusgatan	332,33 "
Summa yttinnehåll	1177,74 Kvm.
<u>Tomten Nr. 4 innehåller:</u>	
gamla tomt 4 i kv. L ² Björnen	1002,07 kvm.
del av Sjukhusgatan	368,43 "
Summa yttinnehåll	1370,50 Kvm.
<u>Tomten Nr. 5 innehåller:</u>	
gamla tomt 5 i kv. L ² Björnen	1015,42 kvm.
Summa yttinnehåll	1015,42 Kvm.
<u>Tomten Nr. 6 innehåller:</u>	
gamla tomt 6 i kv. L ² Björnen	1015,49 kvm.
Summa yttinnehåll	1015,49 Kvm.
<u>Tomten Nr. 7 innehåller:</u>	
gamla tomt 7 i kv. L ² Björnen	1017,58 kvm.
Summa yttinnehåll	1017,58 Kvm.
<u>Tomten Nr. 8 innehåller:</u>	
gamla tomt 8 i kv. L ² Björnen	1015,85 kvm.
Summa yttinnehåll	1015,85 Kvm.
<u>Tomten Nr. 9 innehåller:</u>	
gamla tomt 9 i kv. L ² Björnen	990,47 kvm.
del av Sjukhusgatan	377,87 "
Summa yttinnehåll	1368,34 Kvm.

År 1921 den 23 febr. har Magistraten
 i Umeå å de genom den här tecknade
 tomtindelningen uppkomna tomterna fastställt
 de registerbeteckningar, kartan utvisat; betygar.
 På Magistratens vägnar:

P. Å. Hansson

År 1923 den 25 oktober blev den å denna karta
 tecknade tomtindelning å Byggnadsnämndens i
 Umeå till förtäring efter utredning godkänd; betygar.
 På Byggnadsnämndens vägnar:
P. Å. Hansson

Skala 1:400.



KV. EKORREN 1-9

4/10

Kv. Nr. 1640

Att, såvitt härstädes fört diarium utvisar, besvär
över detta utslag icke inom föreskriven tid, räk-
nad från den 10. november 1930., blivit
här anförda, betygar på tjänstens vägnar.
Stockholm den 27. januari 1931.

Nils Ådelgren

Registrator i Kungl. Kommunikationsdepartementet.

Inkom Byggnadsnämnden,
Umeå den 24/2 1931
D. nr 32 / 1930
Tillhör protokollet § _____

T 2
1931

N:r 252-408
E.D.1930.

Kungl. Maj:ts Befallningshavandes

i Västerbottens län resolution i fråga om
fastställelse av tomtindelning inom kvarte-
ret Ekorren i Umeå stad;

Given Umeå i landskansliet den 25

oktober 1930.

Av handlingarna i ärendet inhämtas.

Sedan byggnadsnämnden i staden vid sammanträde den 9 novem-
ber 1922 uppdragit åt mätningssmannen drätsoldirektören Nils Hj.
Nilsson att upprätta förslag till tomtindelning av kvarteret Ekor-
ren, har Nilsson upprättat sådant förslag med karta och beskriv-
ning, enligt vilket kvarteret skulle uppdelas i 9 tomter innehåll-
ande tomten n:r 1 1121,97 kvadratmeter, tomten n:r 2 720,39 kvad-
ratmeter, tomten n:r 3 1177,74 kvadratmeter, tomten n:r 4 1370,50
kvadratmeter, tomten n:r 5 1015,49 kvadratmeter, tomten n:r 6
1015,49 kvadratmeter, tomten n:r 7 1017,58 kvadratmeter, tomten
n:r 8 1015,85 kvadratmeter och tomten n:r 9 1368,34 kvadratmeter.

Härefter har byggnadsnämnden vid sammanträde den 25 okto-
ber 1923 funnit skäligt godkänna förslaget.

I en den 8 nästlidne september hit inkommen skrift har

Stämpel sex kronor.

Byggnadsnämnden i Umeå stad.

927/1930 PD

2480K-K/1640

borgmästaren P.A.Svanström & byggnadsnämndens vägnar, med överlämnande av till ärendet hörande karta samt utdrag av byggnadsnämndens protokoll, underställt beslutet Kungl.Maj:ts Befallningshavandes prövning.

Över förslaget, som blivit av vederbörande sakägare även som av drätselkammaren godkänt, har länsarkitekten Edv.Lundqvist avgivit yttrande.

Kungl.Maj:ts Befallningshavande, som tagit handlingarnas innehåll i övervägande, prövar, med stöd av 1 kapitlet 3 § i lagen den 12 maj 1917 om fastighetsbildning i stad, skäligen till efterrättelse fastställa byggnadsnämndens ifrågasvarande härstädes icke överklagade beslut om tomtindelning inom kvarteret Ekorren i Umeå stad.

Den, som med detta beslut icke åtnöjes, äger däri söka ändring genom underdåniga besvär, vilka ställda till Konungen samt åtföljda av behörigt bevis om dagen, då klaganden av beslutet erhållit del, skola till Kungl.Kommunikationsdepartementet ingivas, eller i betalt brev insändas före klockan tolv å fyrtiofemte dagen från delfåendet, delgivningsdagen oräknad; dock att menighet, som klagar, äger åtnjuta femton dagars längre besvärstid.

N:o 12
År och dag som ovan.
På Länsstyrelsens vägnar:

Miss Augustina Allander
Uppläst i Umeå Högskola den 9 november 1930, laggar.
Guarberis

Förestående resolution har denna dag tillstått Byggnadsnämnden i Umeå; betygat Umeå den 10 november 1930. På Byggnadsnämndens vägnar:

P. P. Hansson

År 1931 den 23 februari har Magistraten i Umeå & de genom den ~~här betecknade~~ ^{här nämnda} höraren omfördälda tomtindelningen uppkomna tomterna fastställt de registerbeteckningar, kartan utvisar; betygat.

På Magistratens vägnar:

P. P. Hansson