

Kopia.

Kopia.

Karta  
 över  
 Kvarteret Hild  
 inom  
 UMEÅ STAD.  
 Med förslag till tomtindelning upprättad  
 år 1930 av


Hils Hj. Nilsson  
 Drätseldirektör.

färdstild av Rb den 30/12 1930

kv. Verdandi.

Norrlandsgatan.

$A = 50245 m^2 \cdot 11,1$

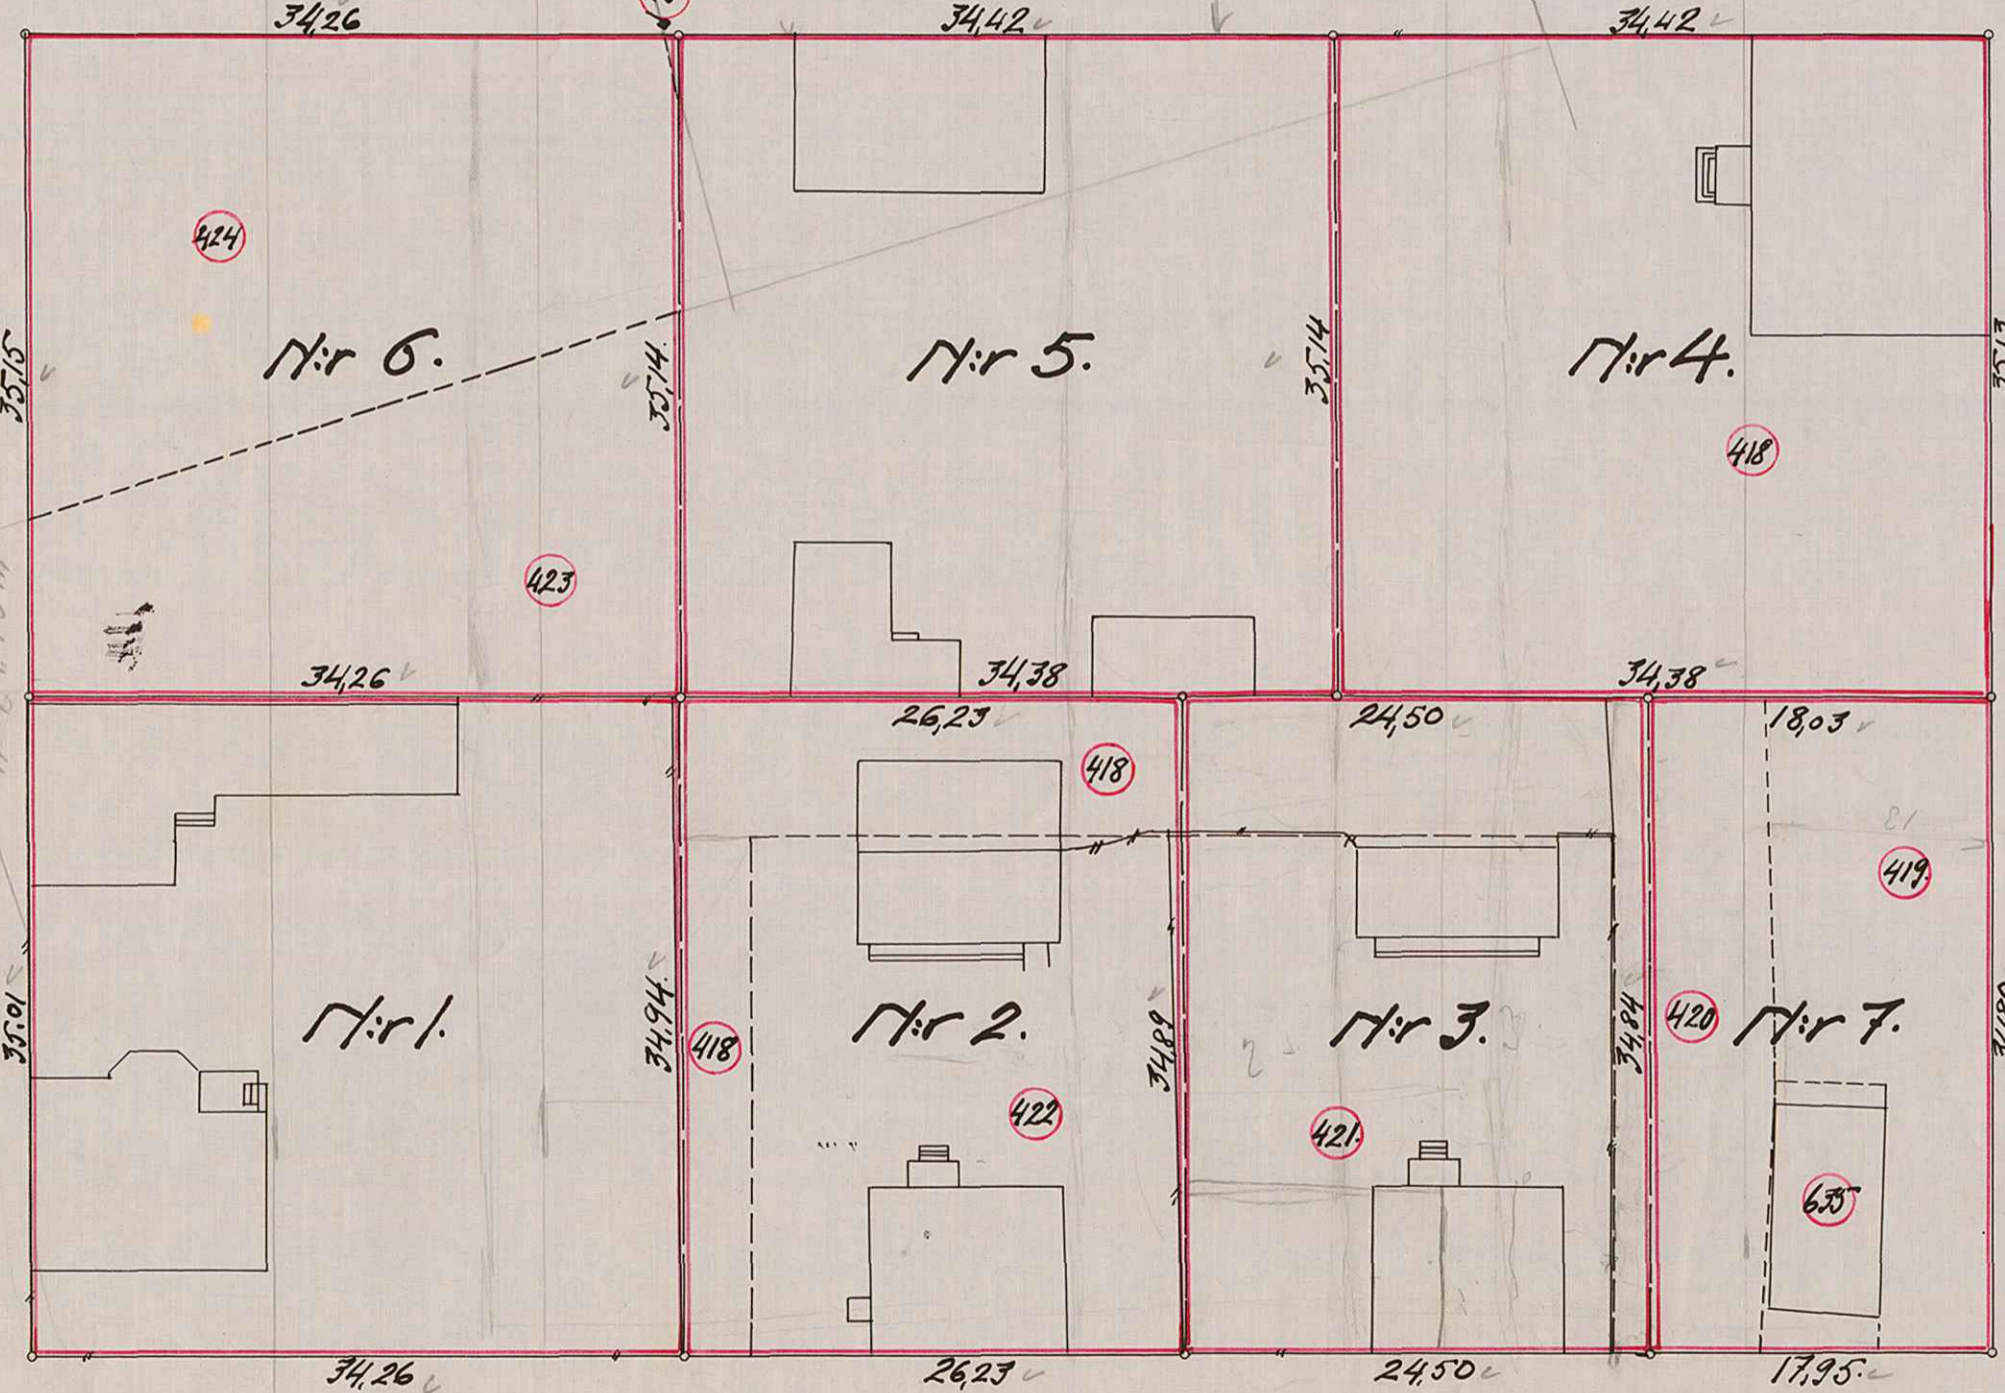


Beskrivning:

- Tomten nr 1 innehåller:  
 Gamla tomt nr 1 1198,28 kvm äg. J.F. Bahlenberg.  
 Summa yttnehåll 1198,28 kvm.
- Tomten nr 2 innehåller:  
 av Stadsägan nr 418 298,64 kvm äg. C. Sundberg.  
 " " 422 617,44 " Alfr. Pettersson.  
 Summa yttnehåll 916,08 kvm.
- Tomten nr 3 innehåller:  
 av Stadsägan nr 418 168,65 kvm äg. C. Sundberg.  
 " " 420 65,60 " Umeå stad.  
 " " 421 619,94 " H.M.V. Larsson.  
 Summa yttnehåll 854,19 kvm.
- Tomten nr 4 innehåller:  
 av Stadsägan nr 419 320,68 kvm äg. Umeå stad.  
 " " 420 220,10 " " E. Tillander.  
 " " 635 85,62 " G.E. Tillander.  
 Summa yttnehåll 626,40 kvm.
- Tomten nr 4 innehåller:  
 av Stadsägan nr 418 1208,55 kvm äg. C. Sundberg.  
 Summa yttnehåll 1208,55 kvm.
- Tomten nr 5 innehåller:  
 Gamla tomt nr 5 1208,59 kvm äg. J.O. Sandström.  
 Summa yttnehåll 1208,59 kvm.
- Tomten nr 6 innehåller:  
 av Stadsägan nr 423 517,50 kvm äg. C. Sundberg.  
 " " 424 685,27 " Ernst Johansson.  
 " " 713 1,32 " Hilbur Sjölund.  
 Summa yttnehåll 1204,09 kvm.

Nygatan.

kv. Gymnastiken.

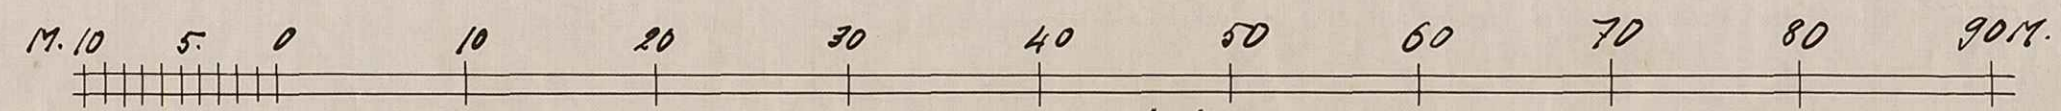

Skala 1:400.

2480K - K/1664

I/10

KV. HILD 1-7

T. 7  
1931.

Inkom Byggnadsnämnden,  
Umeå den 24/8 1931.  
D. nr 233/1931  
Tillhör protokollet §

N:r 348-432.

E.D. 1930.

Kungl. Maj:ts Befallningshavandes i

Västerbottens län resolution i fråga om

fastställelse av tomtindelning inom kvar-  
teret Hild i Umeå stad;

Given Umeå i landskansliet den 30 de-

cember 1930.

Att, såvitt härstädes fört diarium utvisar, besvär  
över detta utslag icke inom föreskriven tid, räk-  
nad från den 18 januari 1931, blivit  
här anförda, betygar å tjänstens vägnar.  
Stockholm den 14 april 1931

Nils Adelman

Registrator i Kungl. Kommunikationsdepartementet.

Sedan byggnadsnämnden i staden vid sammanträde den 13 mars  
1930 uppdragit åt mätningssmannen Nils Hj. Nilsson att upprätta  
förslag till tomtindelning av kvarteret Hild, har Nilsson upp-  
rättat sådant förslag till tomtindelning med karta och beskriv-  
ning, enligt vilket kvarteret skulle uppdelas i 7 tomter, inne-  
hållande i areal tomten n:r 1 1198,28 kvadratmeter, tomten n:r  
2 916,08 kvadratmeter, tomten n:r 3 854,19 kvadratmeter, tom-  
ten n:r 7 626,40 kvadratmeter, tomten n:r 4 1208,55 kvadrat-  
meter, tomten n:r 5 1208,59 kvadratmeter och tomten n:r 6  
1204,59 kvadratmeter.

Härefter har byggnadsnämnden den 11 september 1930 fun-  
nit skäligt godkänna förslaget.

I en den 6 december 1930 hit inkommen skrift har borgmä-  
staren P. A. Swanström å byggnadsnämndens vägnar, med överlämnar-



Stämpel sex kronor.

Byggnadsnämnden.

2480K-R/1664

44/1931 BD

de av till ärendet hörande karta samt utdrag av byggnadsnämndens protokoll, underställt beslutet Kungl. Maj:ts Befallningshavandes prövning.

Över förslaget, som blivit av vederbörande sakägare ävensom av drätselkammaren godkänt, har länsarkitekten Edv. Lundqvist avgivit infortrat yttrande.

Kungl. Maj:ts Befallningshavande, som tagit handlingarnas innehåll i övervägande, prövar, med stöd av 1 kap. 4 § i lagen den 12 maj 1917 om fastighetsbildning i stad, skäligt till efterrättelse fastställa byggnadsnämndens ifrågavarande numera laga-kraft vunna beslut om tomtindelning inom kvarteret Hild i Umeå stad.

Den, som med detta beslut icke åtnöjes, äger däri söka ändring genom underdåniga besvär, vilka ställda till Konungen samt åtföljda av behörigt bevis om dagen, då klaganden av beslutet erhållit del, skola till Kungl. Kommunikationsdepartementet ingivas, eller i betalt brev insändas före klockan tolv å fyrtiofemte dagen från del-fåendet, delgivningsdagen oräknad; dock att menighet, som klgar, äger åtnjuta femton dagars längre besvärstid.

*18/12/21*  
Är och dag som ovan.

På Länsstyrelsens vägnar:

*Alf Augustus Mellander*

*Uppläst i Umeå stads kyrka den 18 januari 1931;  
Lectygar.*

*Anders Lundberg*

Förstående resolution har denna dag tillstått  
Byggnadsnämnden i Umeå; betygar.

Umeå den 14 januari 1931.

På Byggnadsnämndens vägnar:  
P. A. Hansström

År 1931 den 20 april..... har Magistraten  
i Umeå å de genom den ~~här tecknade~~  
härövan omförmälda  
tomtindelningen uppkomna tomterna fastställt  
de registerbeteckningar, kartan utvisar; betygar.

På Magistratens vägnar:

P. A. Hansström