

KARTA

öfver

Tomten N^o 5

uti


Qvarteret Braxen

af

Umeå Stad

upprättad år 1900 af

Amund Sjöberg
Stadsingenjör

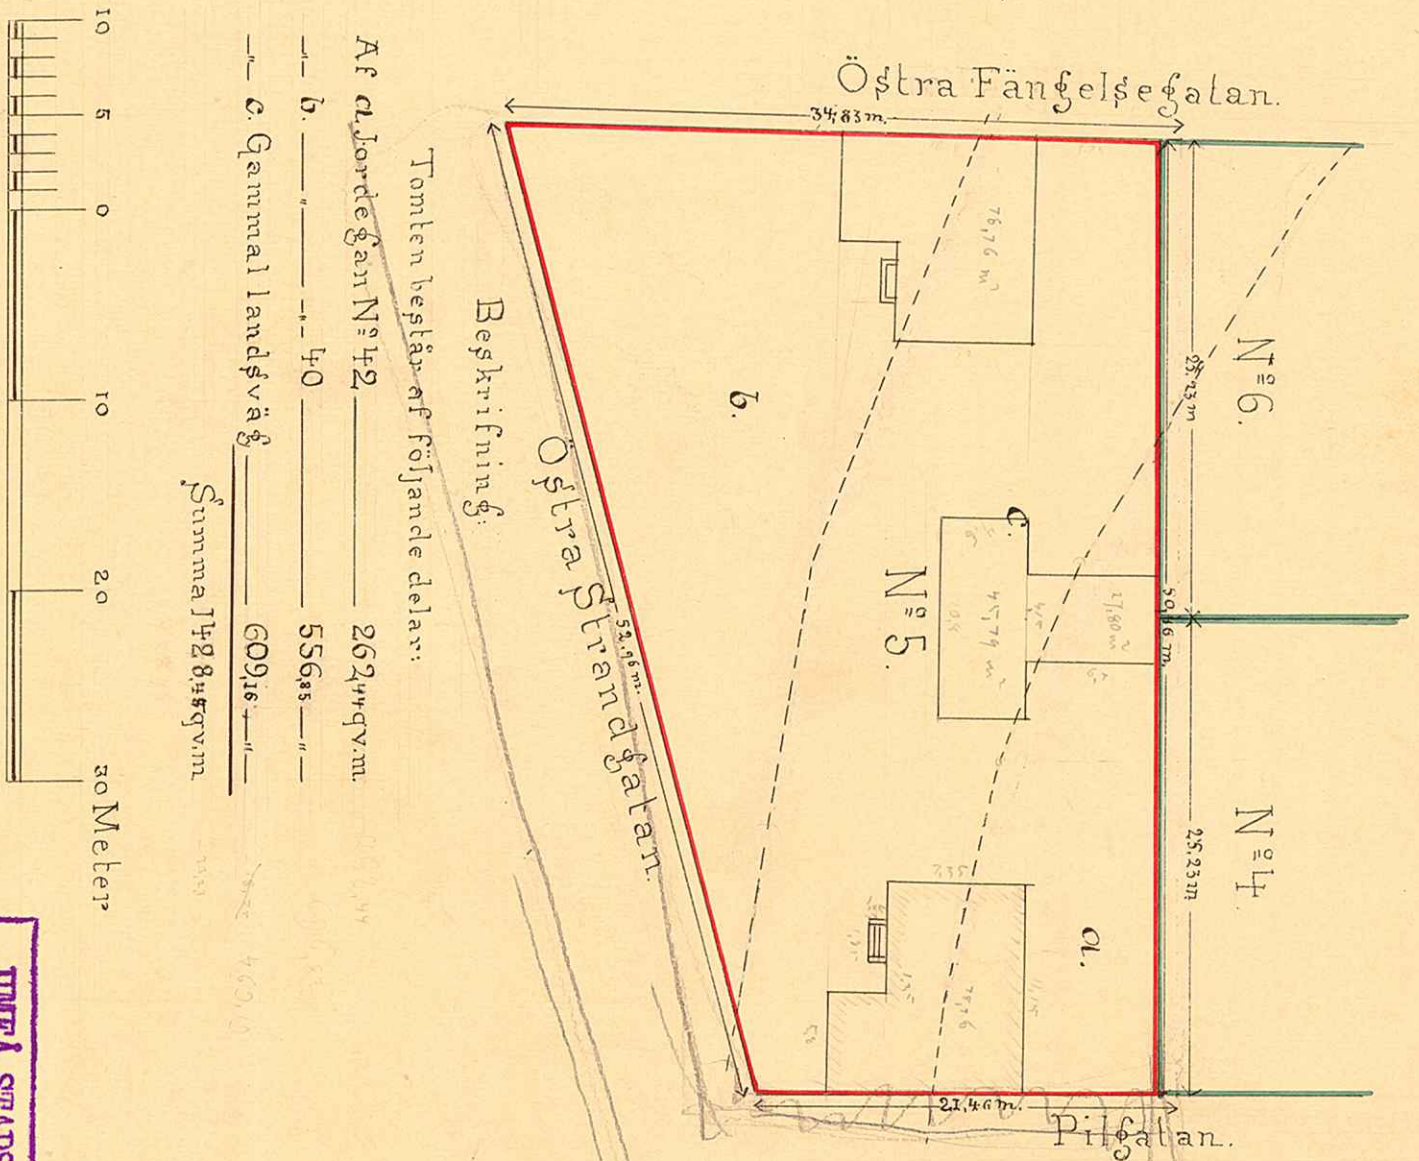

Beskrifning:

Tomten består af följande delar:

Af a. Jordstücken N ^o 142	26244 qv.m.
b. " " " " " " " "	55688 " "
c. Gammal landsväg	609,16 " "
Summa	142845 qv.m.

10 5 0 10 20 30 Meber

UMEÅ STADS BYGGNADSKONTOR,
Ritad av _____
Den _____ till K. Nr. 168