



Genom resolution denna dag har Kungl. Maj:ts
 Beträffningshvarande i Västernorrlands län fastställt
 & denna karta åskådliggjorda tomtindelning inom
 kvarteret Mejseln i Umeå stad; betyggar. Umeå. 1
 lanskansliet den 12 oktober 1931.
 På tjänstens vagnar:

M. C. Andersson

KARTA
 över
 Kvarteret Mejseln
 i UMEÅ STAD.
 Med förslag till tomtindelning
 Upprättad år 1931
 Driftseldirektör.

Stämpel en krona.

År 1931 den 12 oktober blev den &
 denna karta tecknade tomtindelning av
 Byggnadsnämnden i Umeå till framtida
 efterriktelse godkänd; betyggar.
 På Byggnadsnämndens vägnar:
P. A. Mattsson

Parkgatan.

Kv. Barret.

Kv. Hammaren.


Sveagatan.

Dunkersgatan.

Kv. Städet.


Magasinsgatan.

Kv. Lodet.

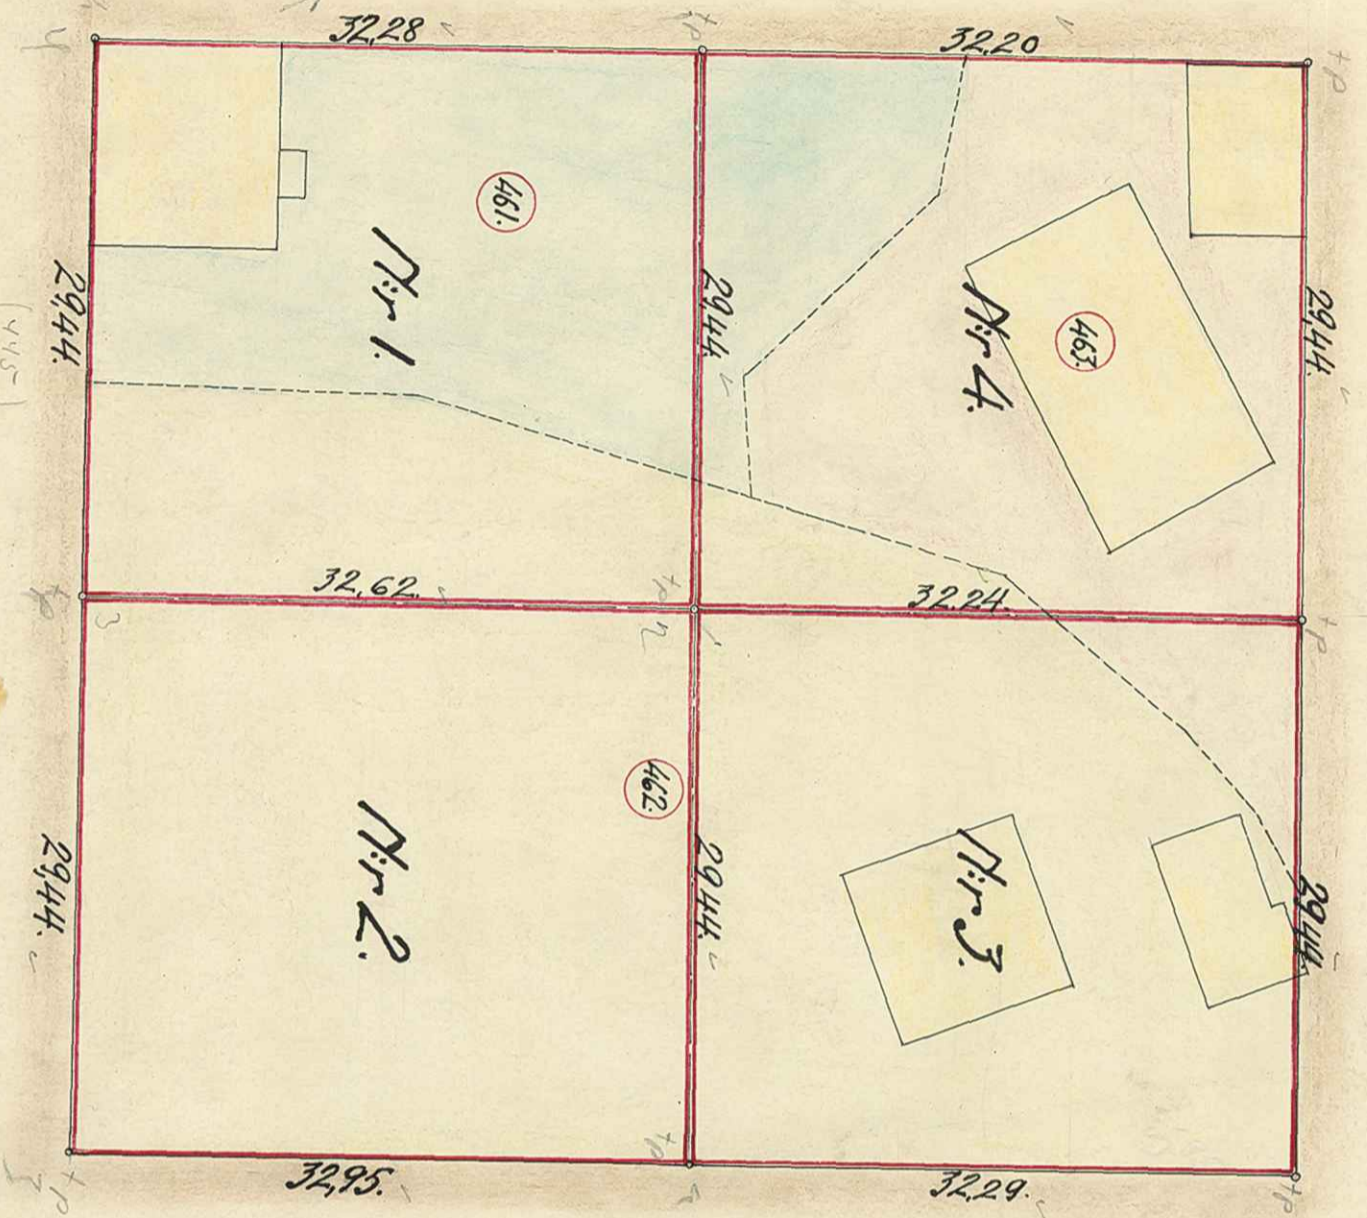

Beskrivning:

- Tomten nr 1 innehåller: 42752
 av Stadsögan nr 461 62746 kvm. Åg. P.M. Brodin.
- " " 462 32785 " " J.O. Ohmans storbhus.
Summa yttrehåll 95531 Kvm. 95537
- Tomten nr 2 innehåller:
 av Stadsögan nr 462 96519 Kvm. Åg. J.O. Ohmans storbhus.
Summa yttrehåll 96519 Kvm. 96524
- Tomten nr 3 innehåller:
 av Stadsögan nr 462 86833 Kvm. Åg. J.O. Ohmans storbhus.
 " " 463 8152 " " O.E. Sandin.
Summa yttrehåll 94985 Kvm. 94998
- Tomten nr 4 innehåller:
 av Stadsögan nr 461 18705 Kvm. Åg. P.M. Brodin.
 " " 462 7635 " " J.O. Ohmans storbhus.
 " " 463 68594-68510 " " O.E. Sandin.
Summa yttrehåll 94850 Kvm. 94869

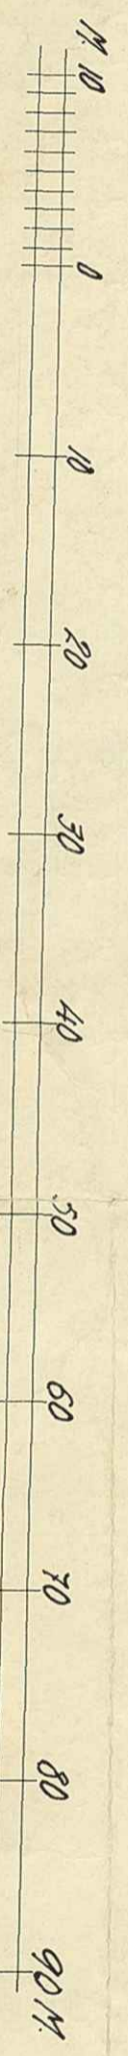

KV. MEJSELN 1-4

UMEÅ STADS EYGNADSKONTOR,
 Umeå den 1931
 Nr. 1219