

KARTA

Kvarteret Kronboden


inom UMEÅ STAD.

Med förslag till ändrad tomtindelning

Upprättad år 1931 av

M. G. Malmberg
Mättningsman.

Kungsgatan.

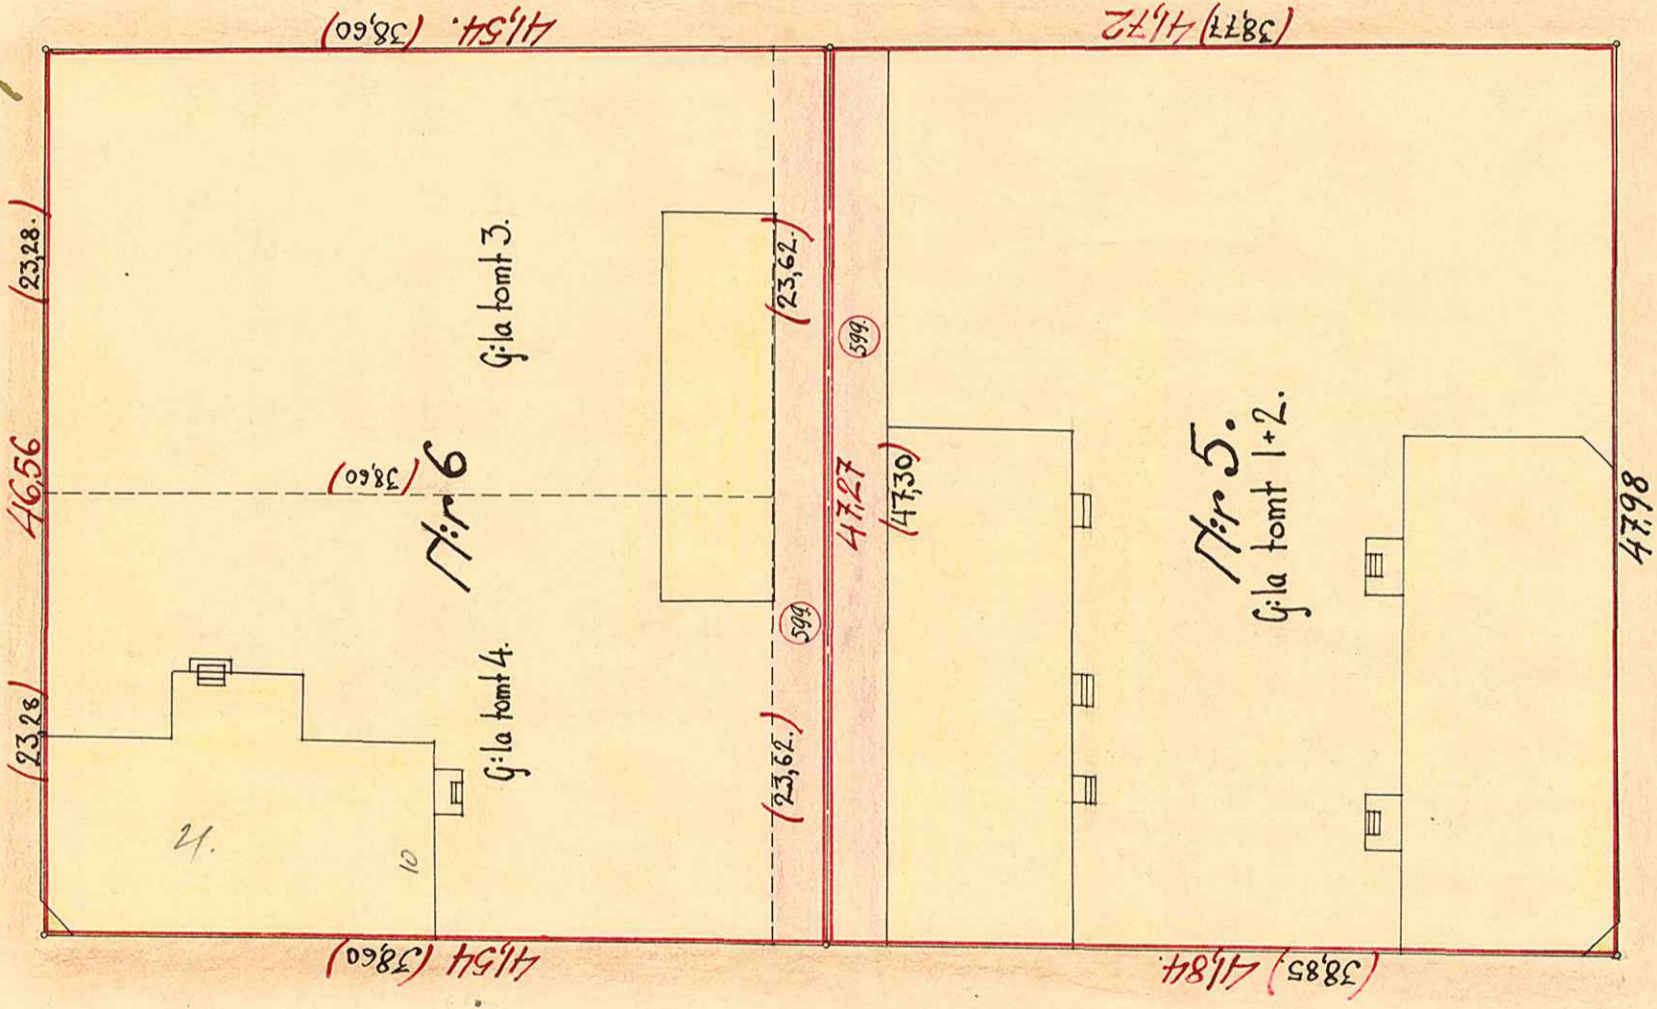

Östra Fängelsgatan.

Nytorget.

Storgatan.

Kv. Bråken.

M. 10 0 10 20 30 40 50 60 70 80 90 M.

Skala 1:400.



En revolution denna dag har Lais-
stegelse i Västerbottens läns förskott i denna
karta åskådliggjorda ändring i tomtindelningen
inom kvarteret Kronboden i Umeå stad, belägen
Umeå i landskansliet den 31 december 1931.

På Gästans vägnar
M. G. Malmberg

Frånbygd av kronan.

År 1931 den 28 sept. har Magistraten
i Umeå & de genom den här tecknade
tomtindelningen uppkomna tomterna åskådligt
de registerbeaktningar, karta utvisar; bevisar.
På Registrations vägnar:

P. J. Sandström

Beskrivning:

Tomten nr 5 innehåller:
 Gamla tomt nr 1+2 1849,51 kvm Åg. Umeå stad
 Del av Stadsögan nr 599 140,44 " " "
 Summa yttinnehåll 1989,95 kvm.

Tomten nr 6 innehåller:
 Gamla tomt nr 3 904,90 kvm. Åg. K.E. Kallin.
 " " " 4 904,89 " " "
 Del av Stadsögan nr 599 138,93 " " "
 Summa yttinnehåll 1948,72 kvm.

År 1931 den 28 sept. blev den &
denna karta tecknade tomtindelning av
Byggnadsnämnden i Umeå till framtida
efterrättelse godkänd; bevisar.
På Byggnadsnämndens vägnar:

P. J. Sandström

Kronboden F/10

UMEÅ STADS BYGGNADSKONTOR,
Fittad av Likh N: 120
Den 19.....