

FÖRSLAG

full

ÄNDRING AV STADSPLAN



inom

UMEÅ STAD.

rörande gatunivån i Östra Kyrkogatan vid korsningen med
Statsbanan Umeå-Holmsund.

Upprättad år 1932 av

M. J. Malm
Drätselrektor.

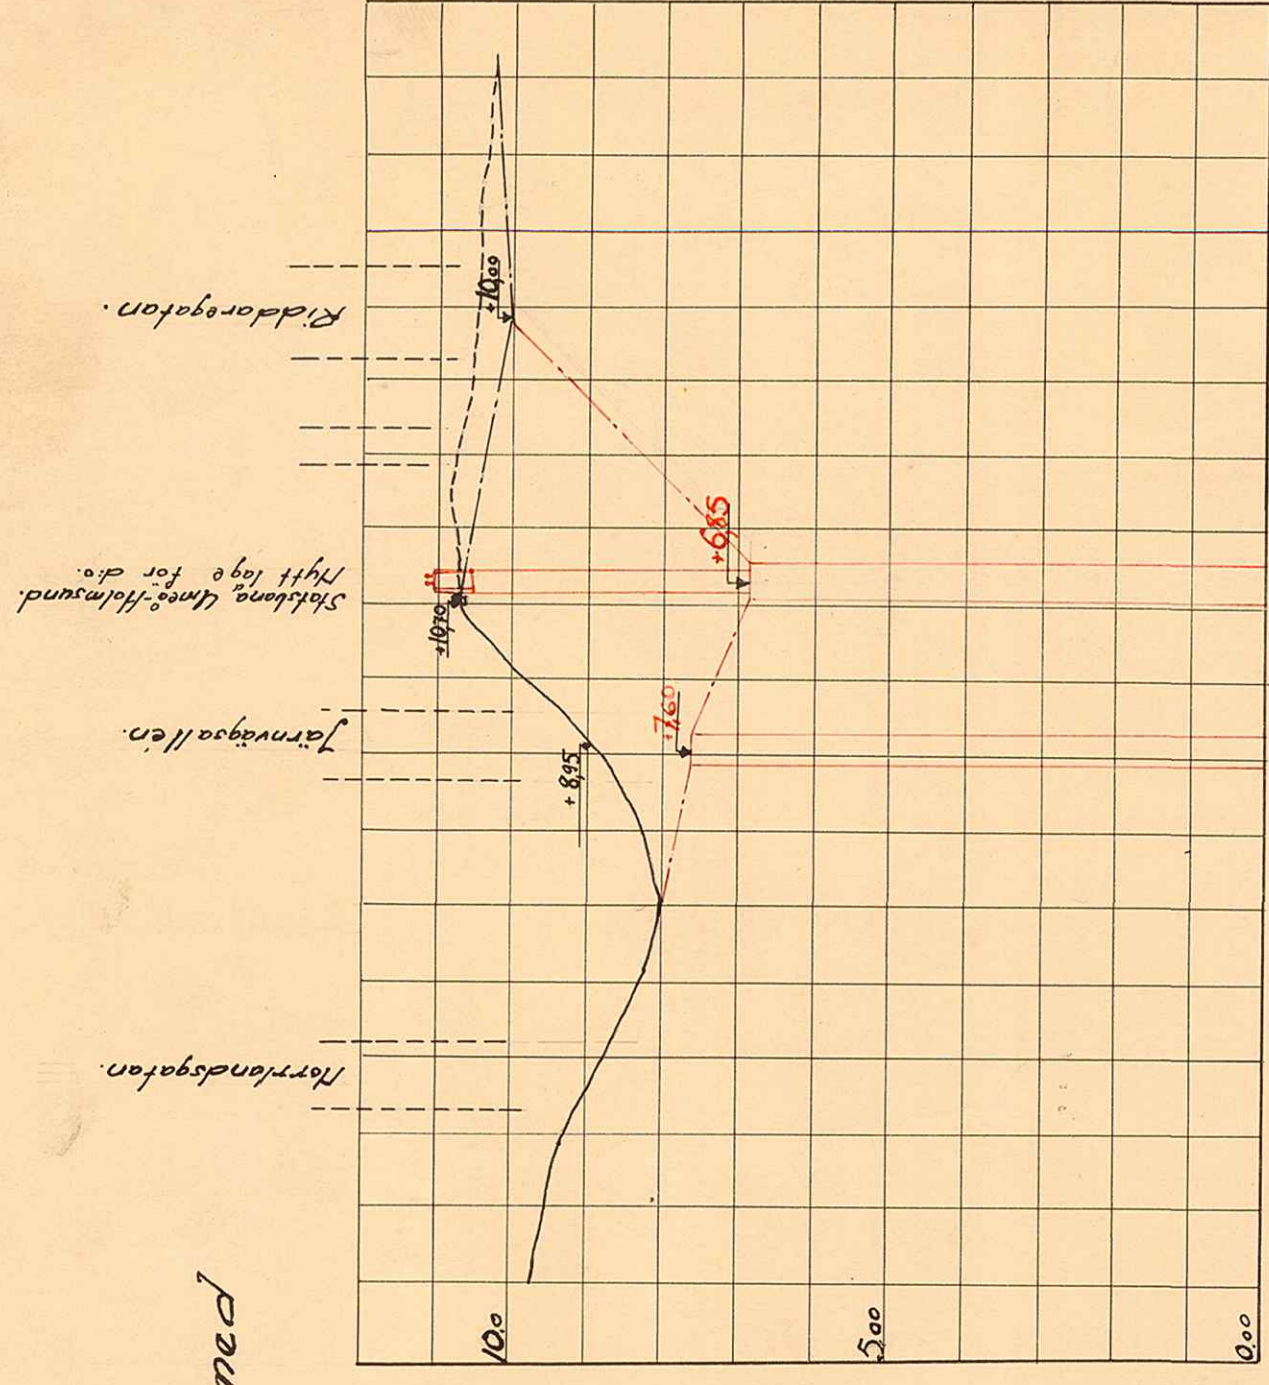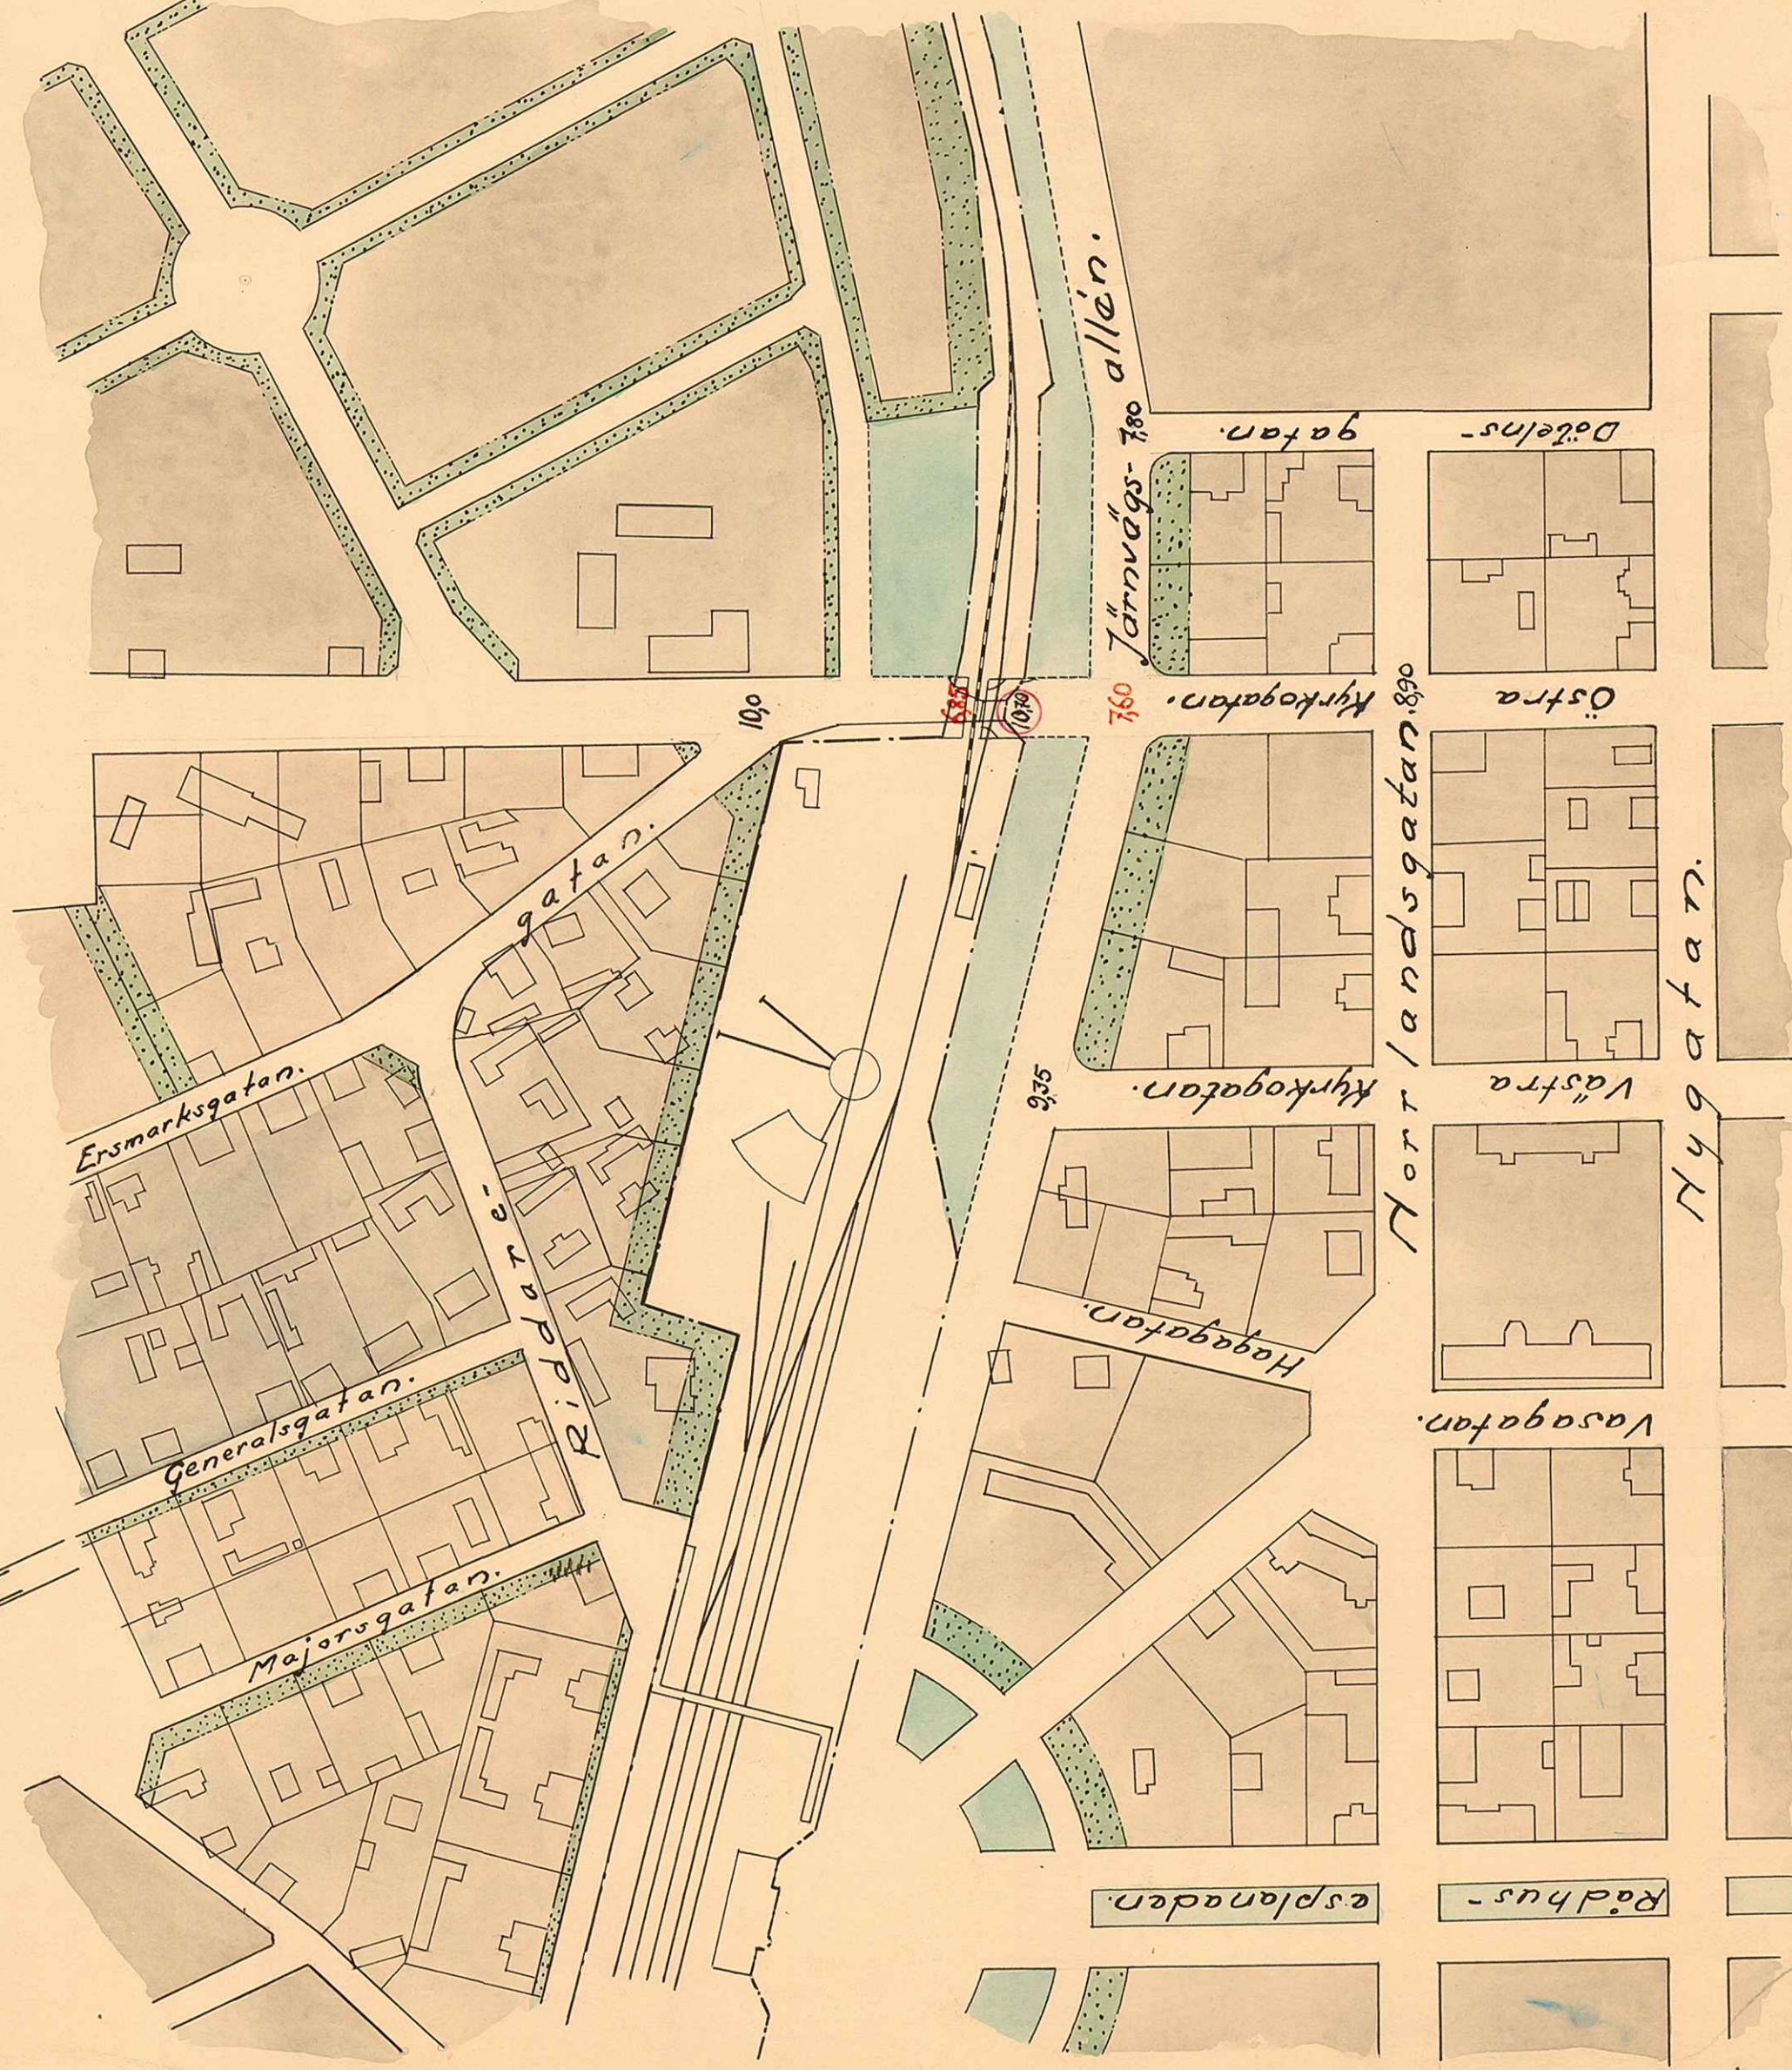

Profil.

Beteckningar.

- Färdig gata
- - - - - Nuvarande vägar.
- Gatuprofil enl. fastställt stadsplan
- Föreslagn ändring av gatuprofil.
- Gatuhöjd avsedd att bibehållas.
- " " utgå
- Föreslagen gatuhöjd.


10.0
10.0
9.00

Genom resolution denna dag har
Rävisstyrelsen fastställt i denna häfte
arbetliga de mindre ändring i den för
Umeå stad gällande stadsplanen; betyg
Umeå i landshuset den 12 d. november
1933.



Per Gustafsson vägnär.
Per Gustafsson

Stämpel 3 kronor.

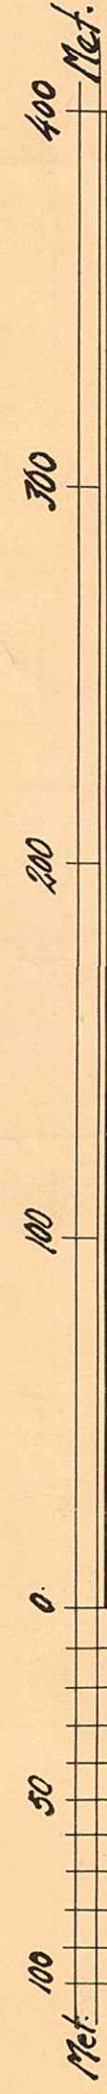

Skala 1:2000.

UMEÅ STADS BYGGNADSKONST
Ritad av
Det A 15:12 Litt X Nr 1738