

# Karta

över jordområde inom Stadsägan nr 12 uti  
Umeå stad avsett att expropieras av Umeå stad i och för  
framdragande av huvudgator och avloppsledningar.

Upprättad i juni 1930 av

*M. J. Wing*  
Mättningsman.


INKOM TILL  
LANDSKANSLIET I UMEÅ

DEN 12 NOV. 1932

60-217-1932

Ink. till Kommunik. Dep.

d. 27 DEC. 1930

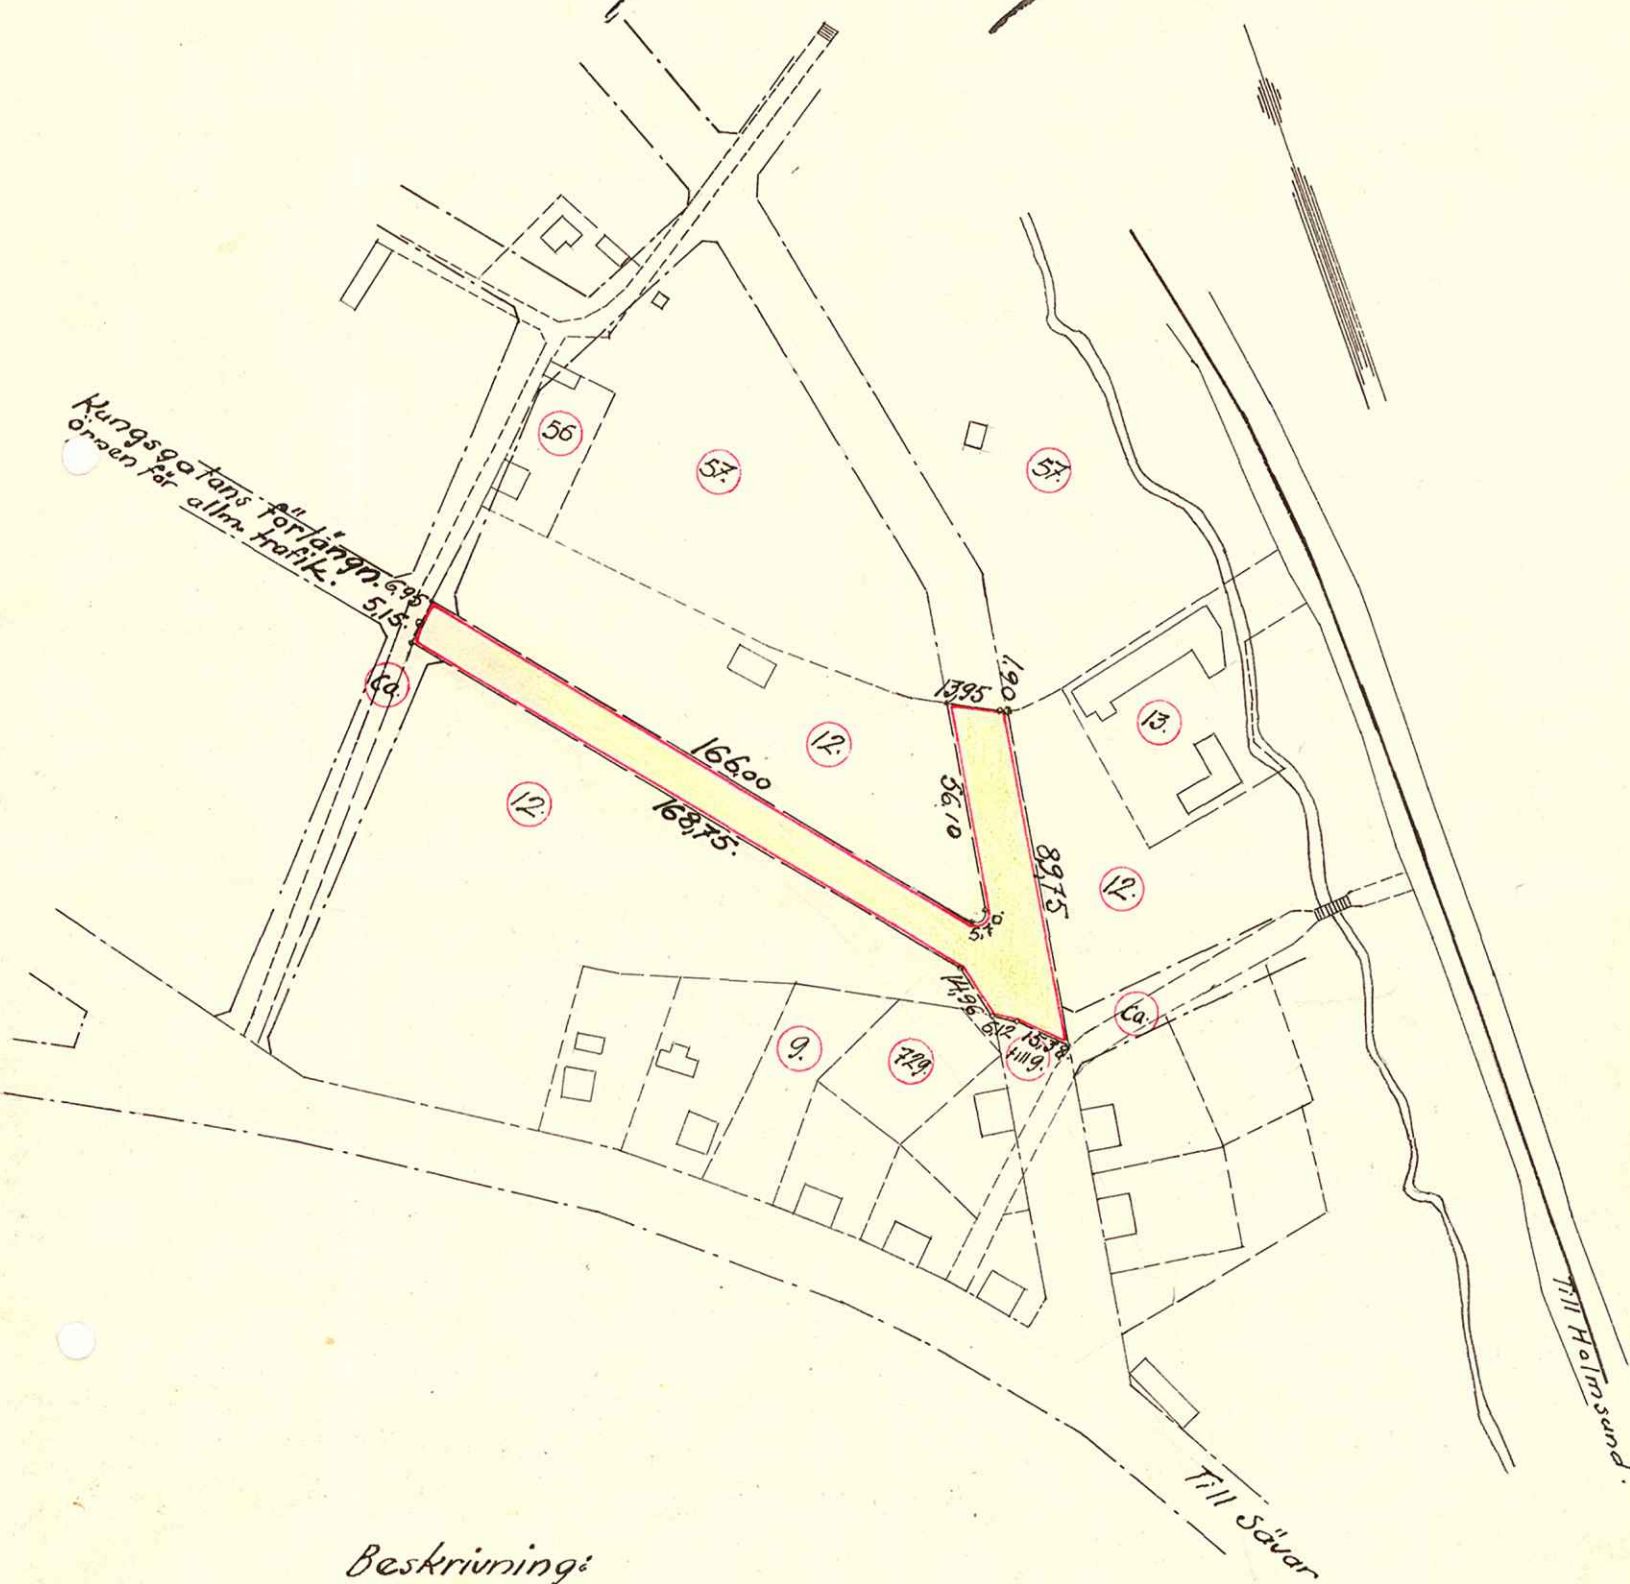


### Beskrivning:

Jordområde inom Stadsägan nr 12,  
ägare P. A. Jonssons sterbhus,  
avsett att expropieras av Umeå stad.  
Areal: 3473,20 kvm.



UMEÅ STADS BYGGNADSKONTOR,  
Ritad av \_\_\_\_\_  
Den \_\_\_\_/\_\_\_\_/19\_\_\_\_ *Litt. K. Nr. 1794*

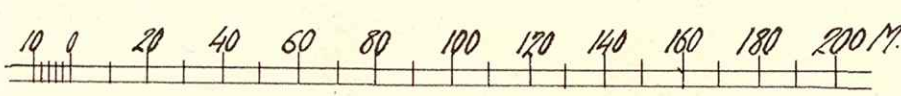

Skala 1:2000.

I/20

A 14:10