



# Karta över Stadsägaren 1450 inom Umeå stad.

Umeå stads byggnadskontor i jan 1933.

*M. J. M. M.*

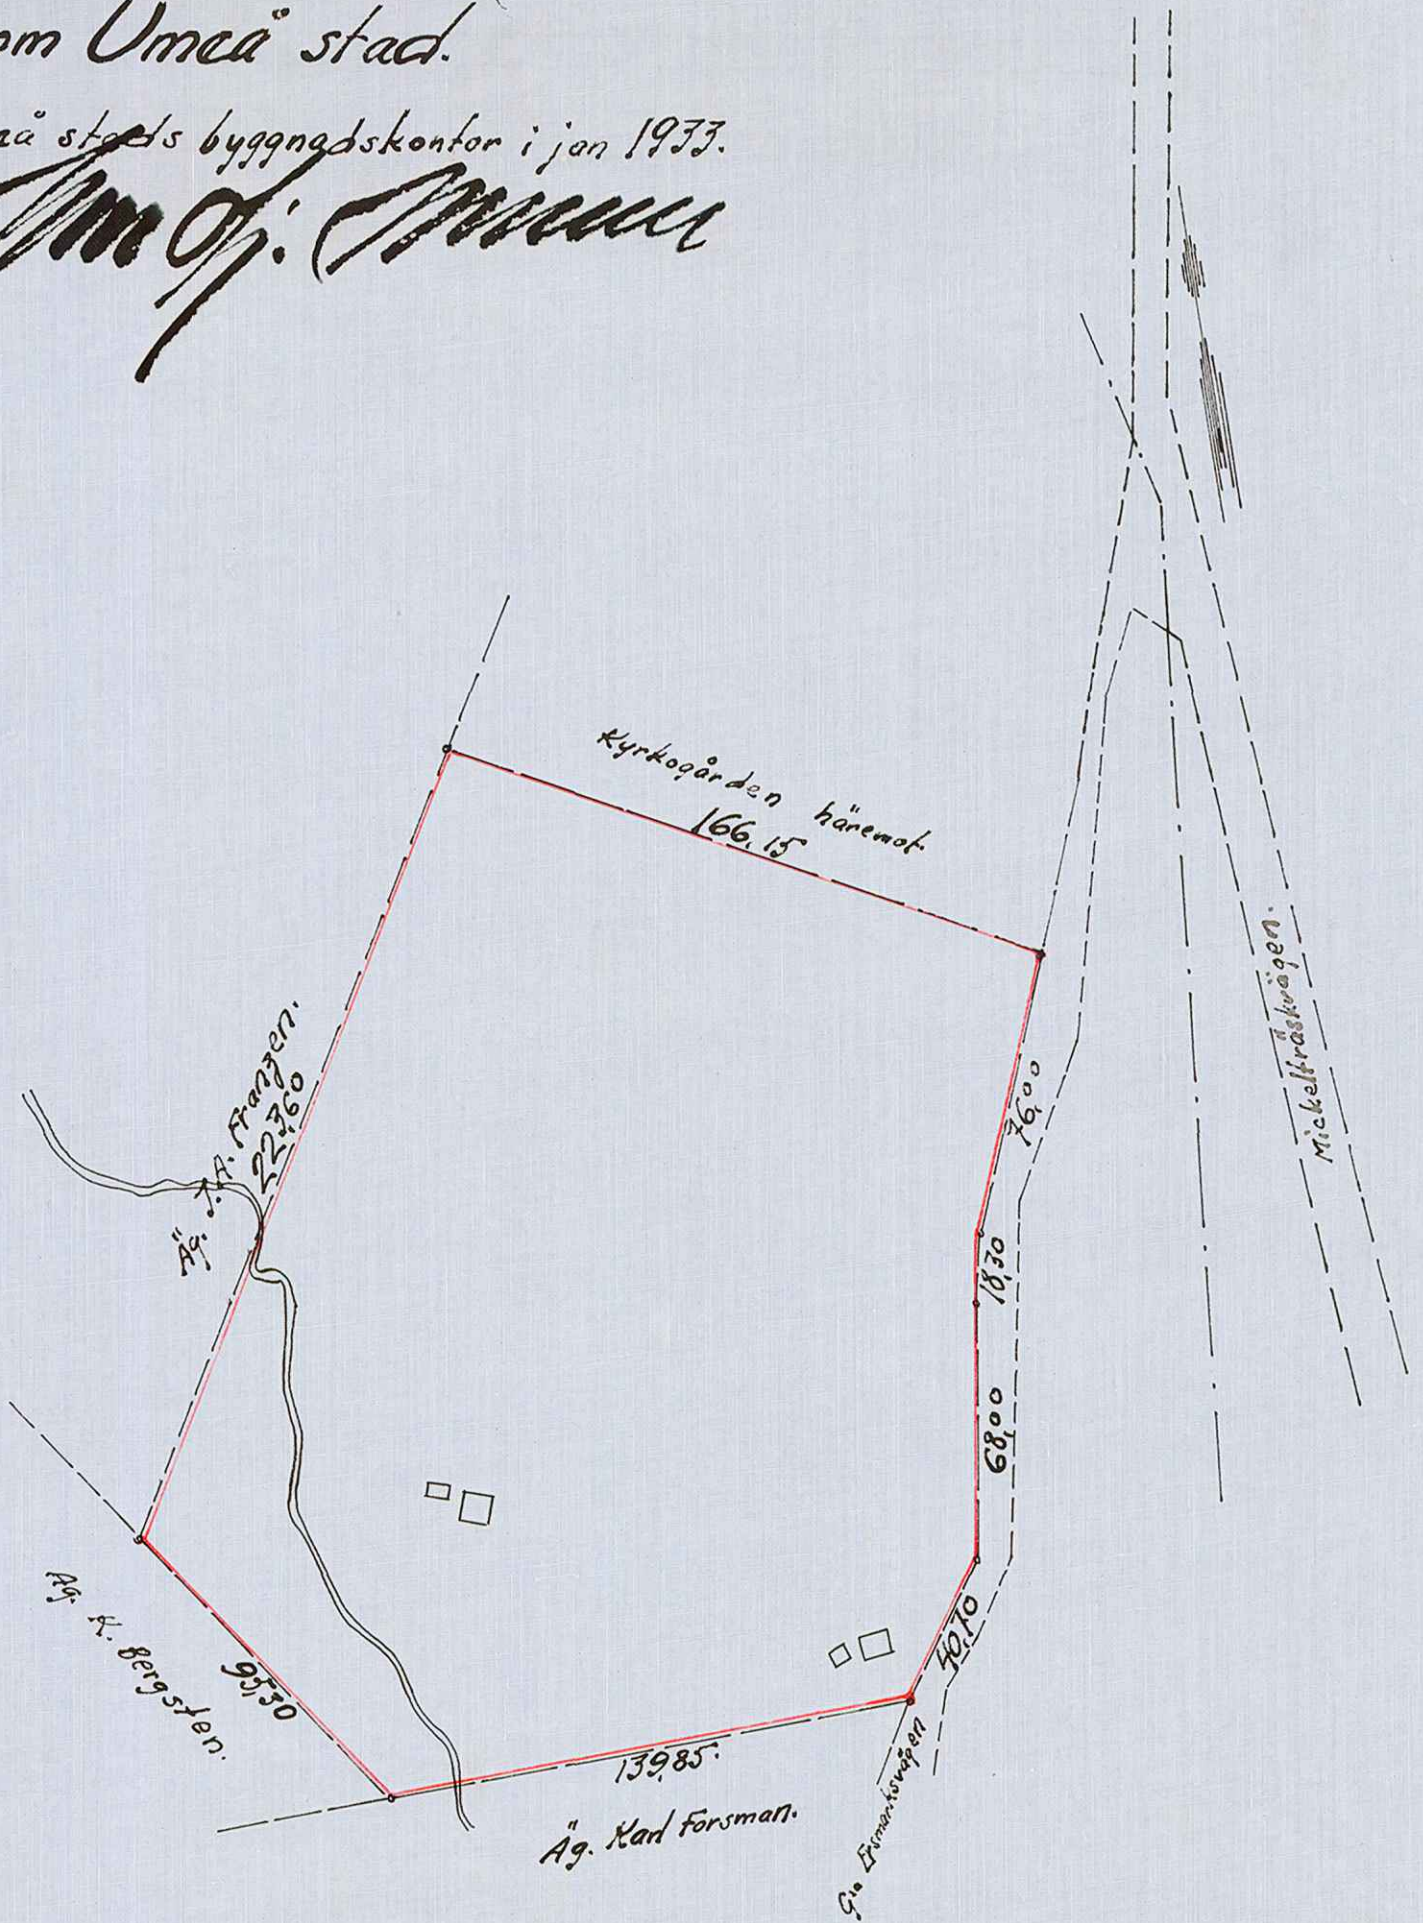

Areal: 45305,00 Kum.

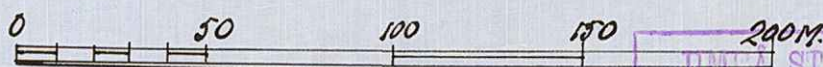

Skala 1:2000.

A 19:22

UMEA STADS BYGGNADSKONTOR,  
Ritad av: \_\_\_\_\_  
Den / 19 Likt K Nr 1795

I/20