

KARTA

ÖVER
TOMTERNA N:RIS 1 OCH 2

UTI

KVARTERET JÄRFVEN

AV


UMEFJÄSTAD.

UPPRÄTTAD ÅR 1914 AV

E. Carlsson
STADSINGENJÖR.

STORGATAN

HÄRRADSHÖFDINGEGATAN.

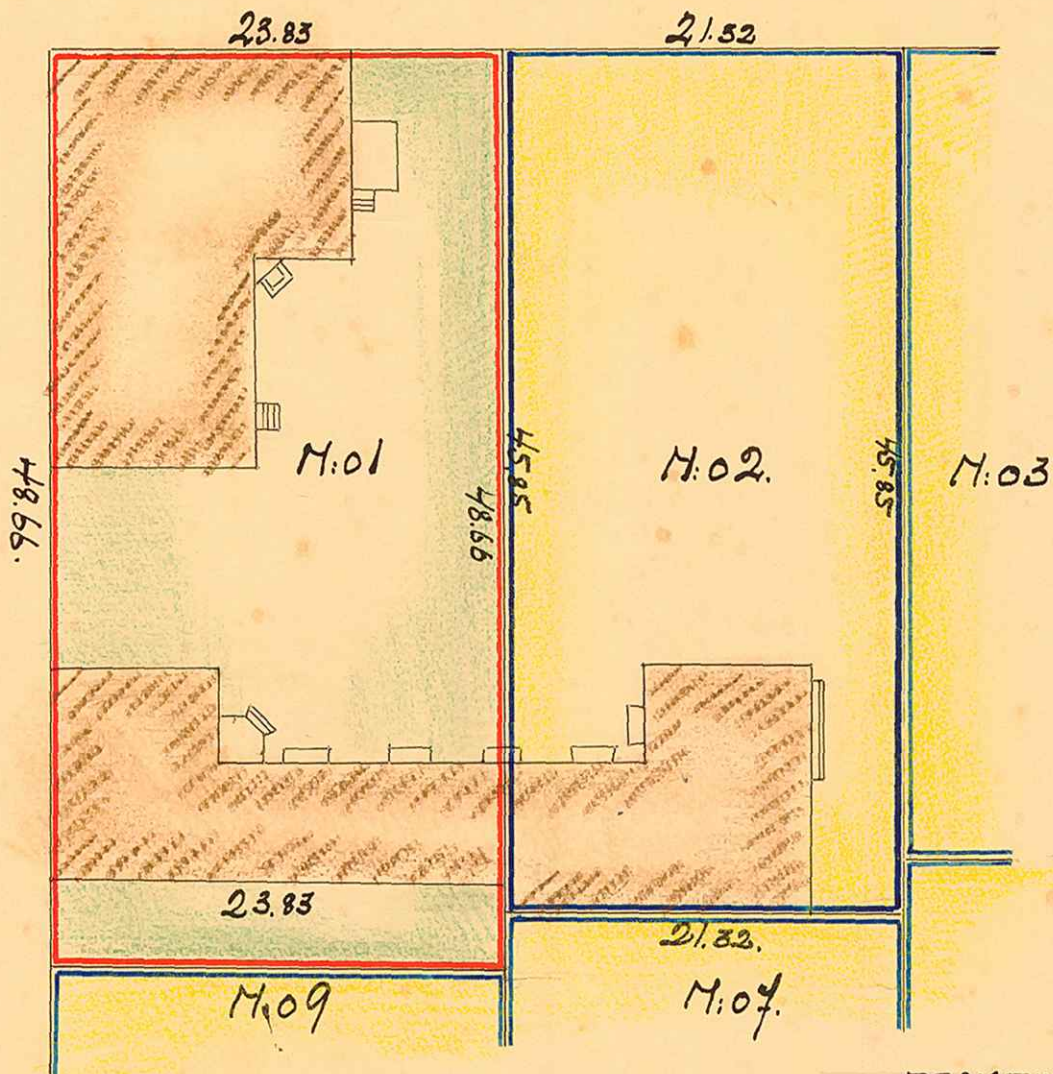


BESKRIVNING:

TOMTEN M:01 BESTÅR AV DEL AV HÄRRADSHÖF-

DINGEGÅRDEN M:038. 1159.56 M²

TOMTEN M:02 BESTÅR AV DEL AV HÄRRADSHÖF-

DINGEGÅRDEN M:038. 947.52 M²

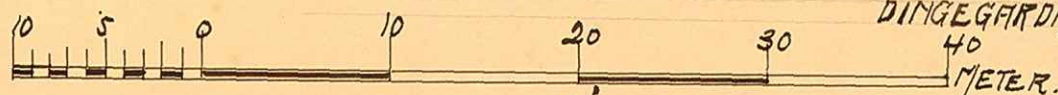

SKALA: 1/400.

UMEFJÄSTADS STADS BYGGNADSKONTOR,
 Ritad av
 Den/.....19... Litt *K.* Nr 180