

K. Hagin m.m.

KARTA


öfver

Steksängärdet N^o 63.

upprättad år 1911 af

E. Carlström
Stadsingenjör.

824 - 16 aug 1897

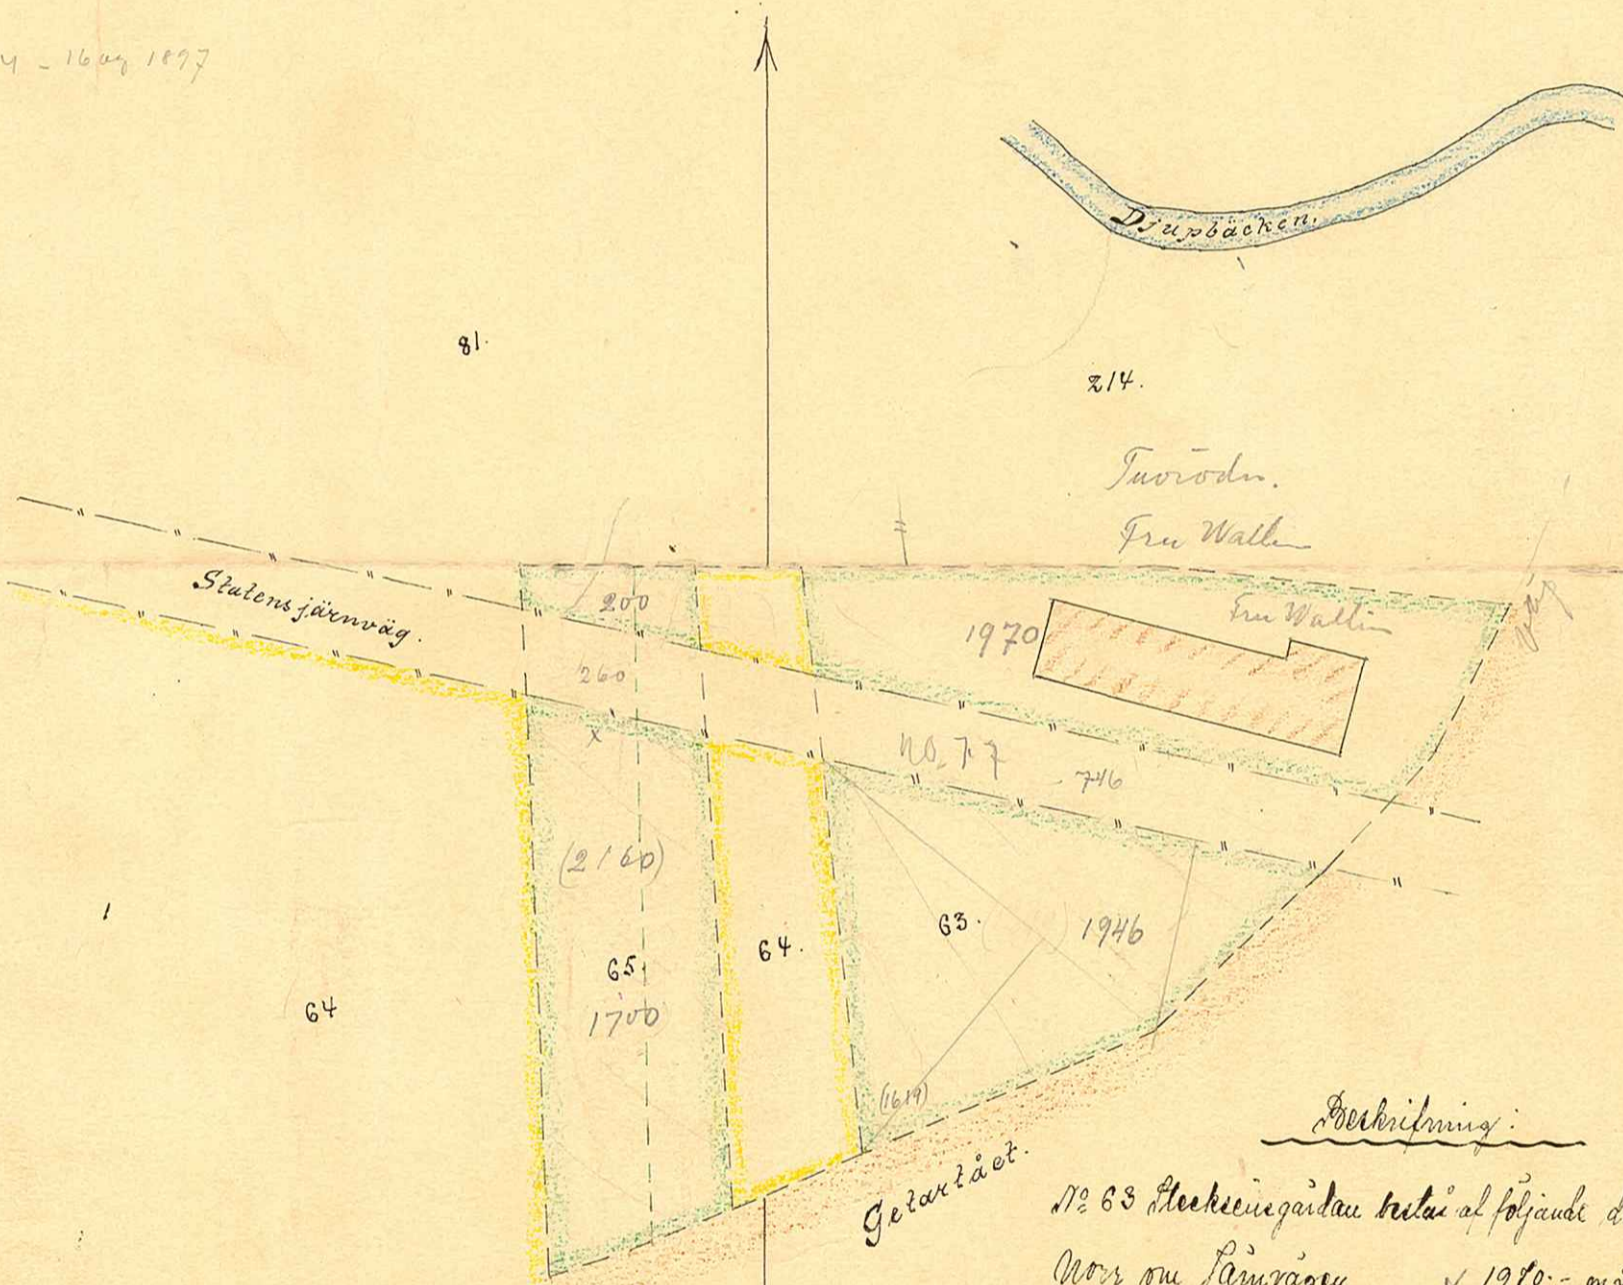

Beskrifning:

N^o 63 Steksängärdet består af följande delar:


Norr om järnvägen	1970: - m ² .
Söf järnvägen	746: - "
Löder om järnvägen	1946: - " 4686: - m ² .

N^o 65 Storsängärdet består af följande:

Norr om järnvägen	200: - m ² .
Söf järnvägen	260: - "
Löder om järnvägen	1700: - " 2160: - "

Samman m²: 6886: -

45
45
180
180

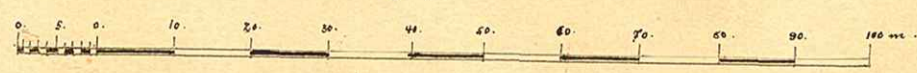

I/20

TIMEÅ STADS BYGGNADSKONTOR
 Ritad av _____
 Den ____ / ____ 19 ____
 Litt. K. N^o 1816