
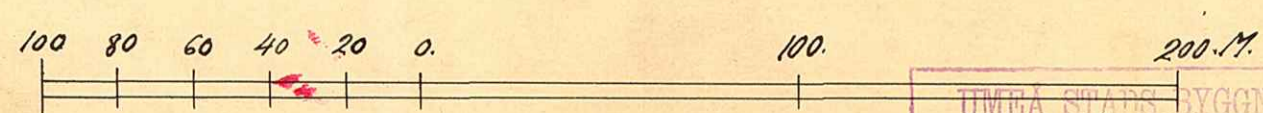


Avstyckningsplan
för
Del av Stadsägan nr 897
inom
UMEÅ STAD.

Tillhörande
Västerbottens läns Landsting
Upprättad år 1933 av

[Signature]
Drätseldirektör.

År 1933 d. 16 okt. fastställdes
magistralen den i denna karta be-
nämde avstyckningsplan till nämnda ef-
fekt; bebyggas Umeå Rådhus som oau.
Lösen 1 M. På Magistralens vägnar
[Signature] 897

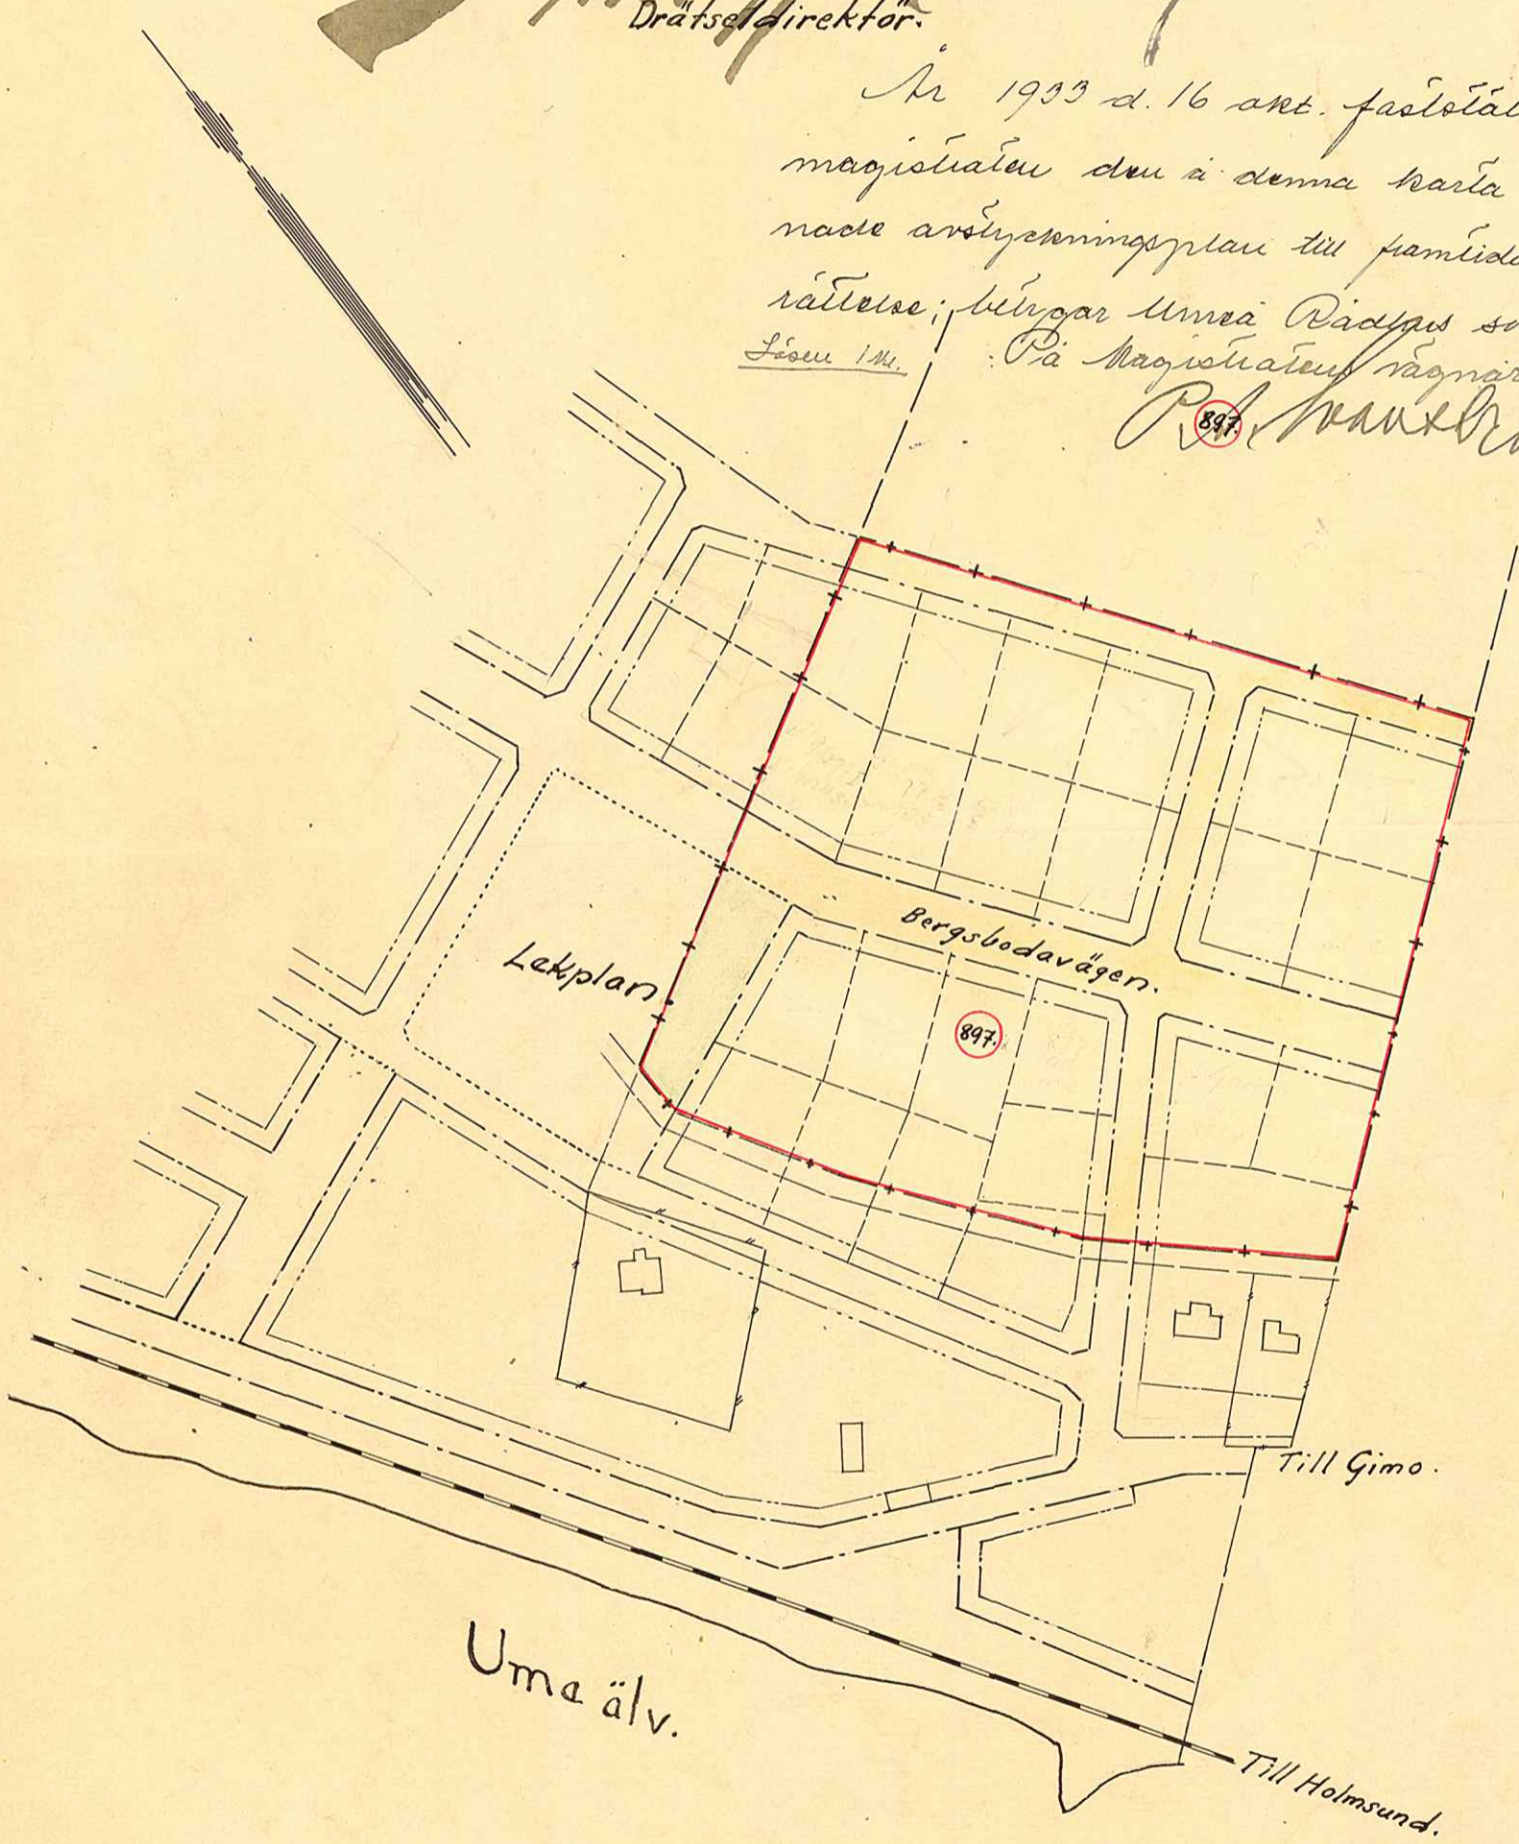

SKALA 1:2000.

A 1419

UMEÅ STADS BYGGNADSKONTOR,
Ritad av *[Signature]*
Den *[Date]* 1933 Litt *[Signature]* Nr 1852

I/19.