

# KARTA

öfver

Tomten N:o 2

uti


Kvarteret HERMELINEN

af

Umeå Stad,

upprättad år 1917 af


*Gavelius*  
Stadsingeniör.

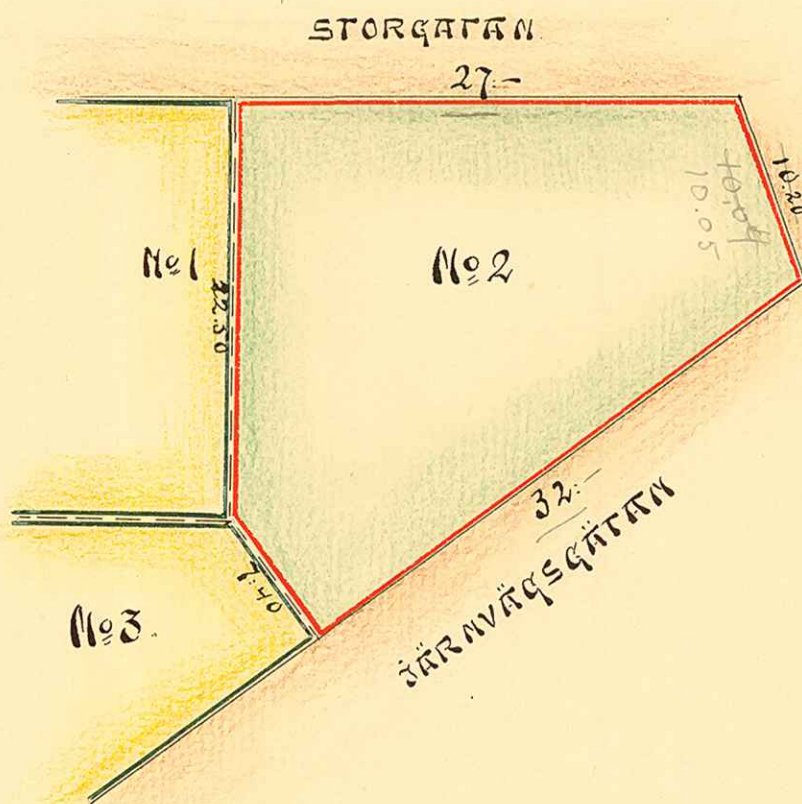

Beskrifning:

AVHÄRANSHÖVDINGEGÄRDEN N:o 38 589.43 kvn.

Skala:

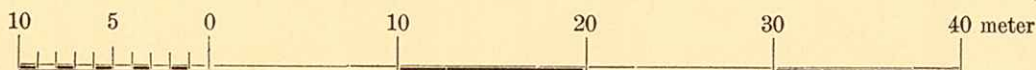

1/12

UMEÅ STADS BYGGNADSKONTOR,  
 Ritad av.....  
 Den.../...19... Litt. N:o 186