


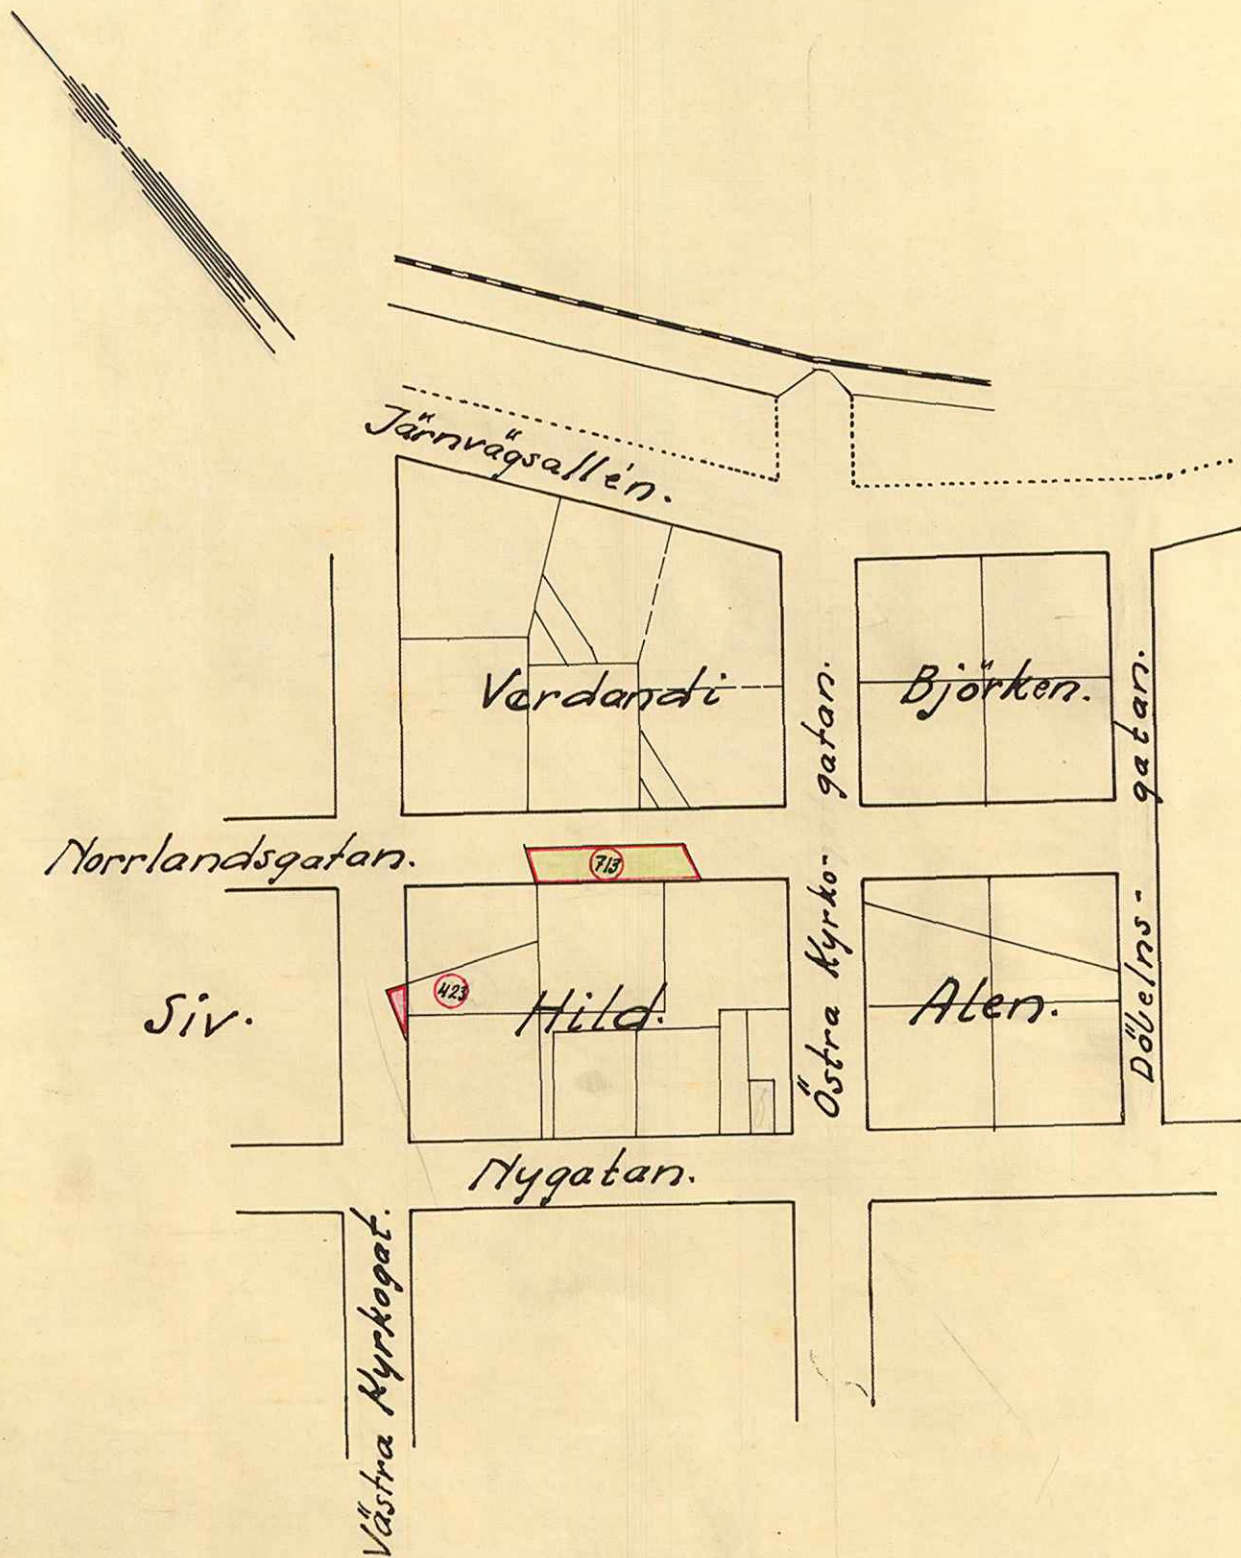

Situationsplan över del av Umeå stad, visande
 mark i Norrlandsgatan och V. Kyrkogatan,
 föreslagen att inköpas av Umeå stad.
 Skala 1:2000.



Beskrivning:

-  C. Sundberg innehar lagf. ent. stadsägoboken av Stadsägan 423
 å 592,20 kvm. därav i kv. Hild 517,50
 Återstår alltså i V. Kyrkogatan 74,70 kvm.
-  Stadsägan nr 713 innehåller C:a 387,00 kvm.

I/19.

UMEÅ STADS BYGGNADSKONTOR,
 Ritad av _____
 Den ____/____/19__ Litt K Nr 1870.

A 14:10